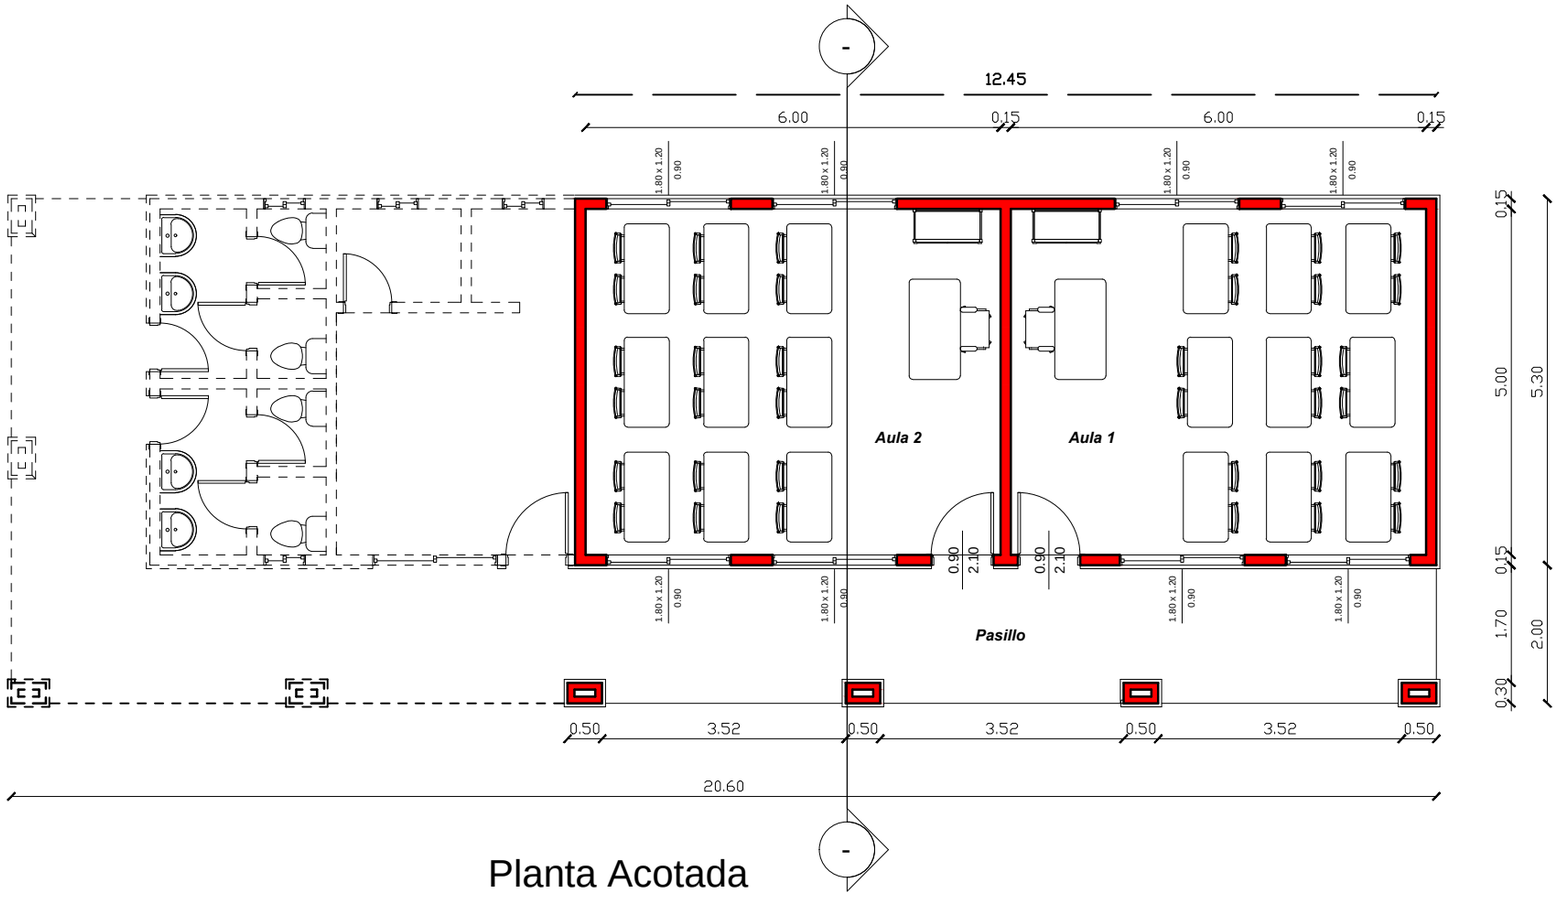

Planta Acotada
Esc.: 1/100

Obra:	Escuela - Carlos A. L· pez - Etapa 1
Propietario:	Municipalidad de Carlos A. L· pez
Superficie a Construir:	90,10 m2