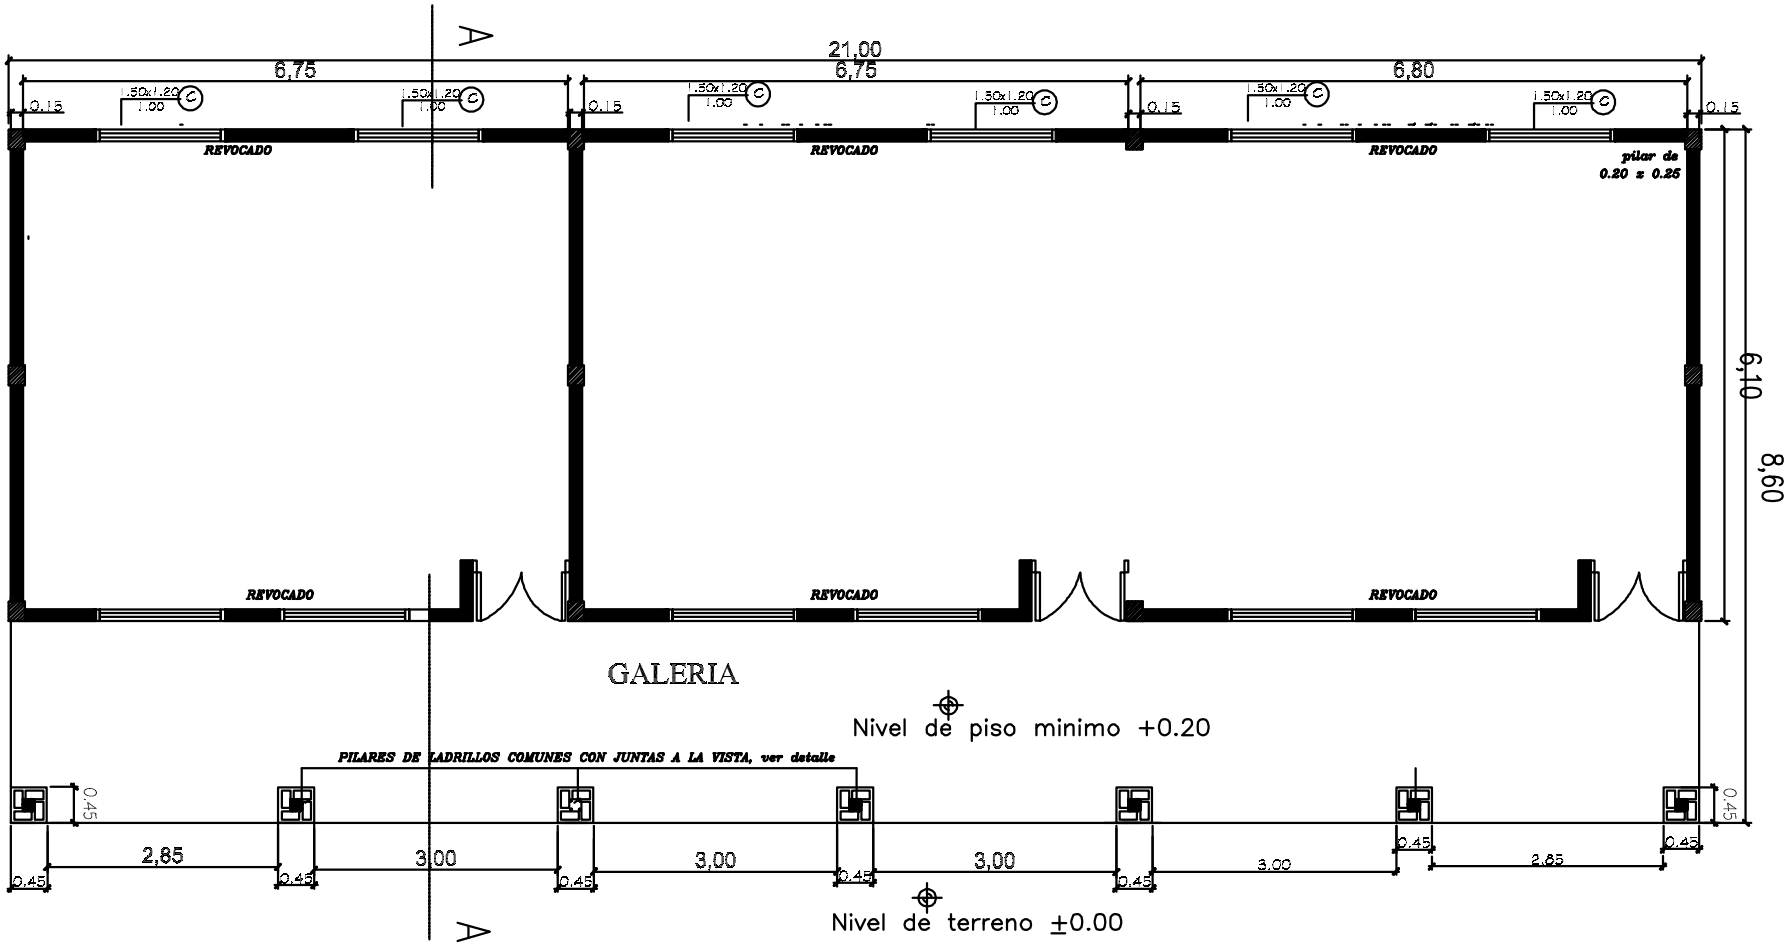
A
21,00
6,75
6,75
6,80
0.15
1.50x1.20
1.00
C
REVOCADO
pilar de
0.20 x 0.25
6,10
8,60
GALERIA
Nivel de piso minimo +0.20
PILARES DE LADRILLOS COMUNES CON JUNTAS A LA VISTA, ver detalle
0.45
2,85
3,00
Nivel de terreno ±0.00