ESQUEMA DE TABLEROS

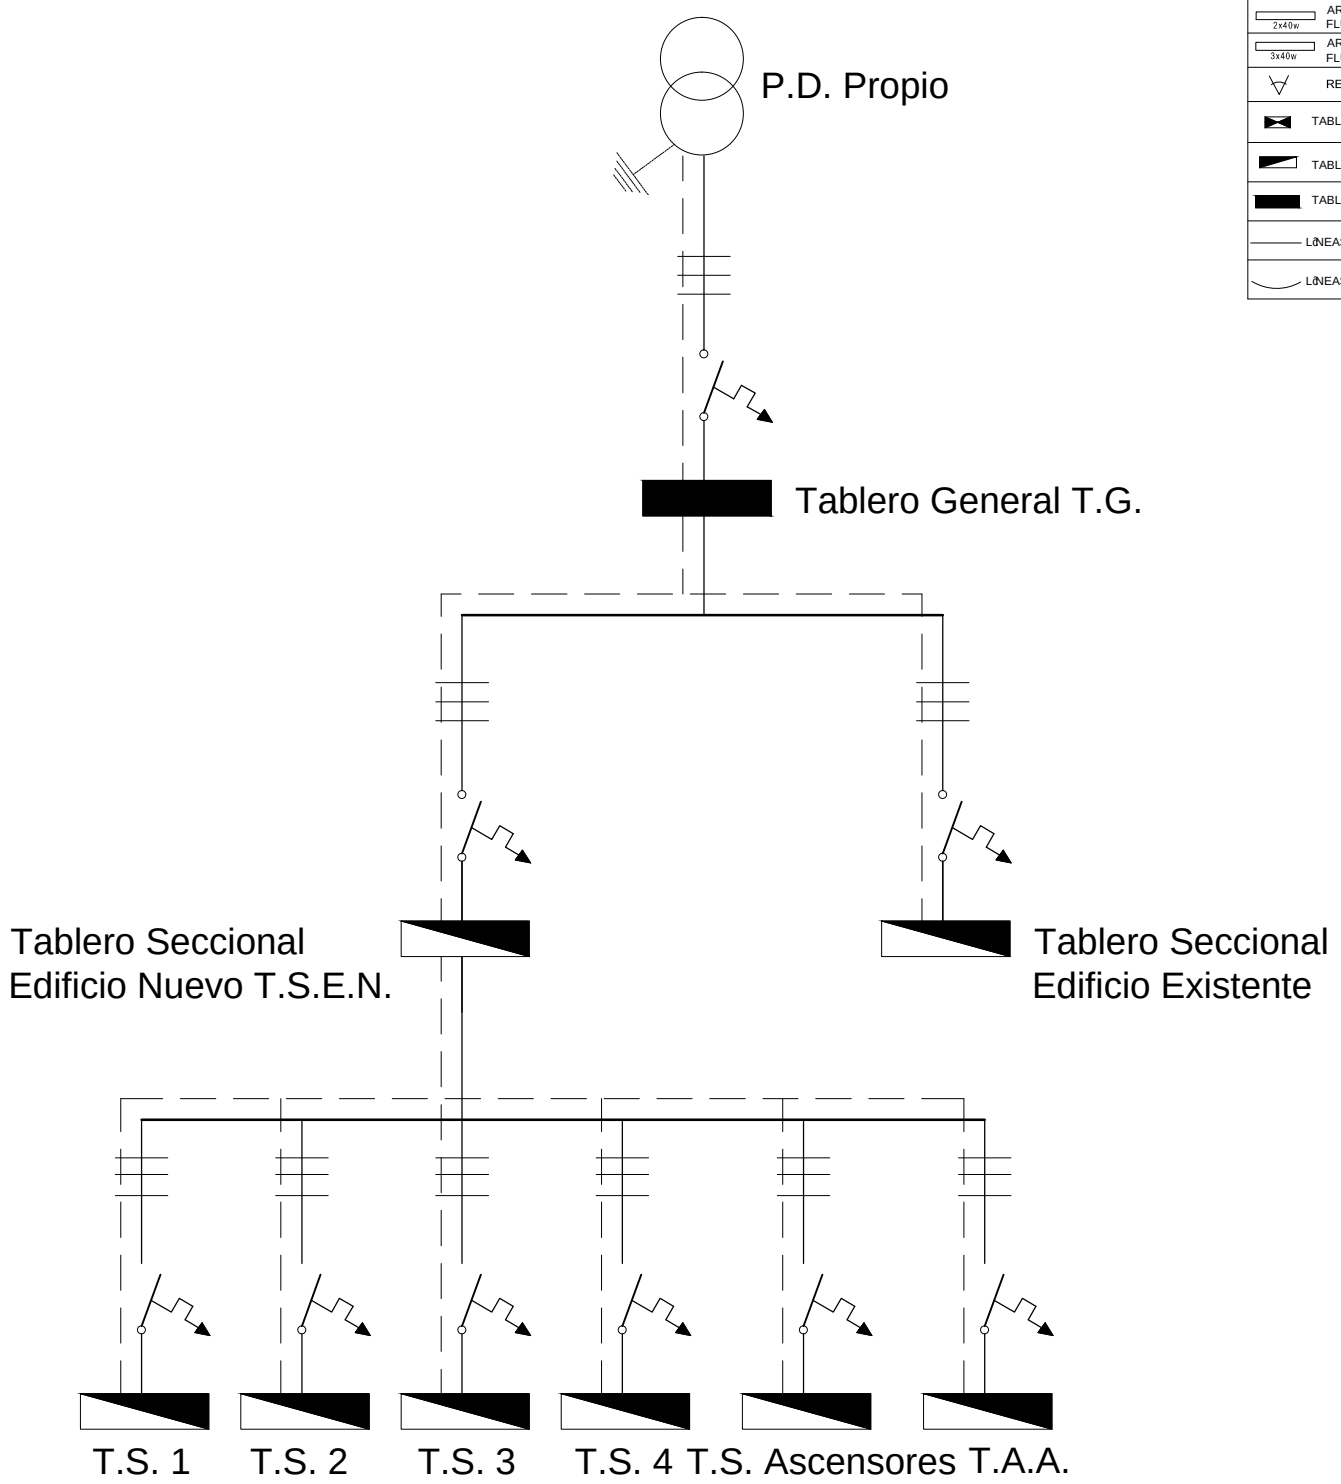

REFERENCIAS	
	LLAVE DE UN PUNTO
	LLAVE DE DOS PUNTOS
	LAMPARA INCANDESCENTE
2x40w	ART. PARA DOS LAMPARAS FLUORESCENTES
3x40w	ART. PARA TRES LAMPARAS FLUORESCENTES
	REFLECTORES
	TABLERO COMANDO DE LUCES
	TABLERO SECCIONAL
	TABLERO GENERAL
	LÍNEAS EN PAREDES
	LÍNEAS EN TECHO

Convenio Marco de Cooperacion Interinstitucional DINACOPA - FADA UNA

PROYECTO DE AMPLIACIÓN DE LA SEDE DEL CORREO: BLOQUE ADMINISTRATIVO, DINACOPA

Noviembre 2011 Eléctrica N° Lamina: 35