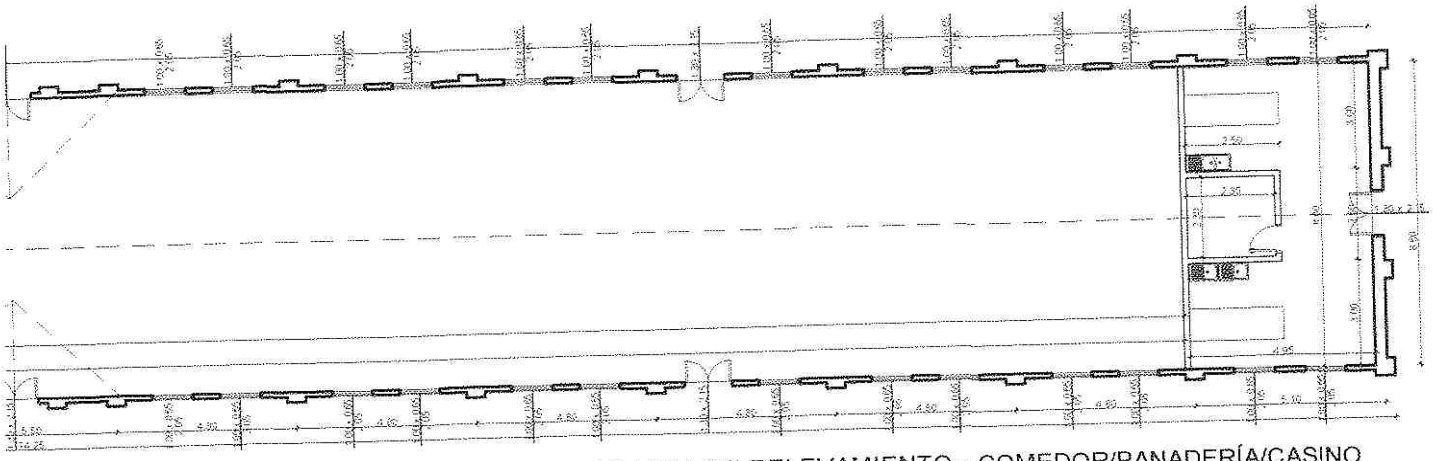

PLANTA DE RELEVAMIENTO - COMEDOR/PANADERÍA/CASINO

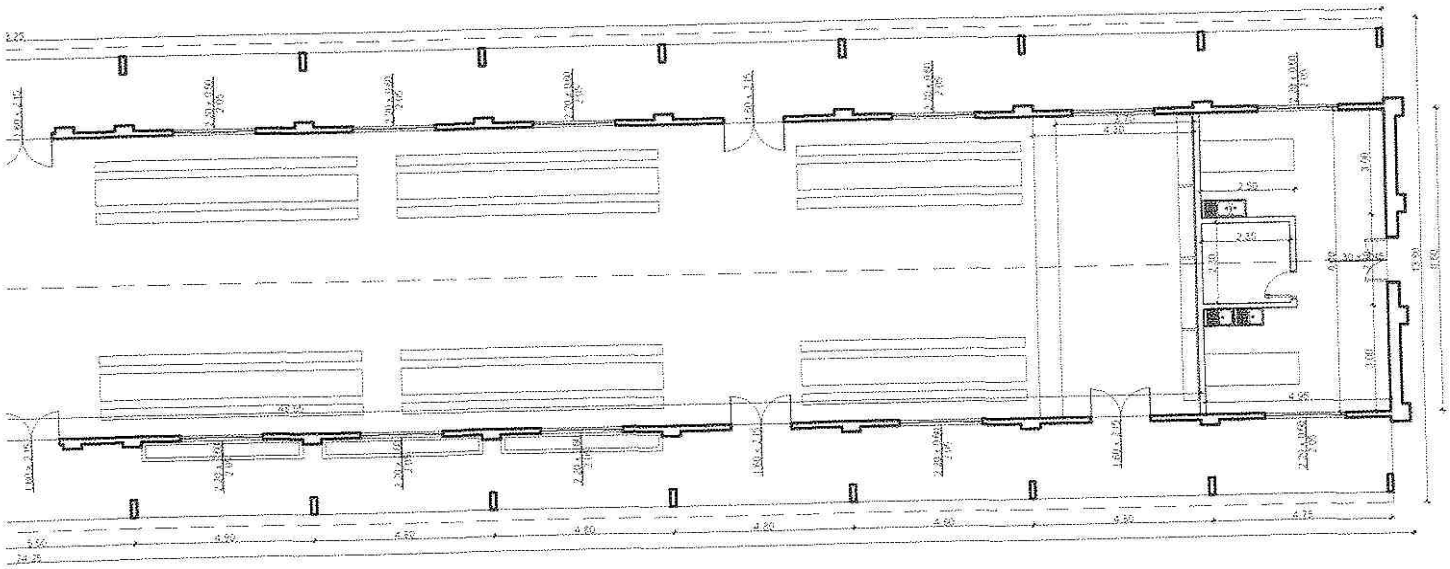

PLANTA DE PROPUESTA - COMEDOR/PANADERÍA/CASINO

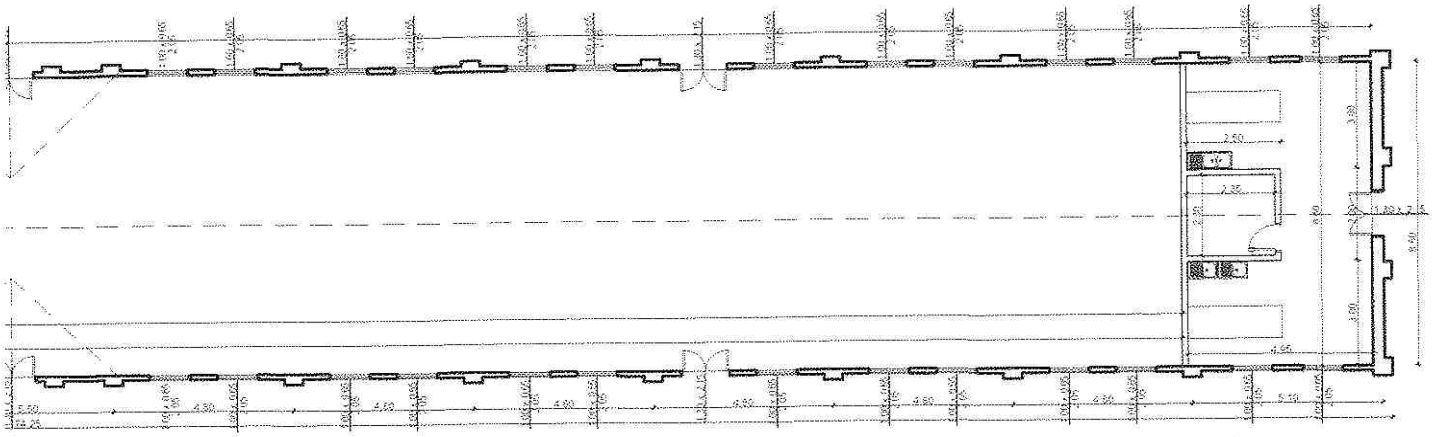

PLANTA DE RELEVAMIENTO - COMEDOR/PANADERÍA/CASINO

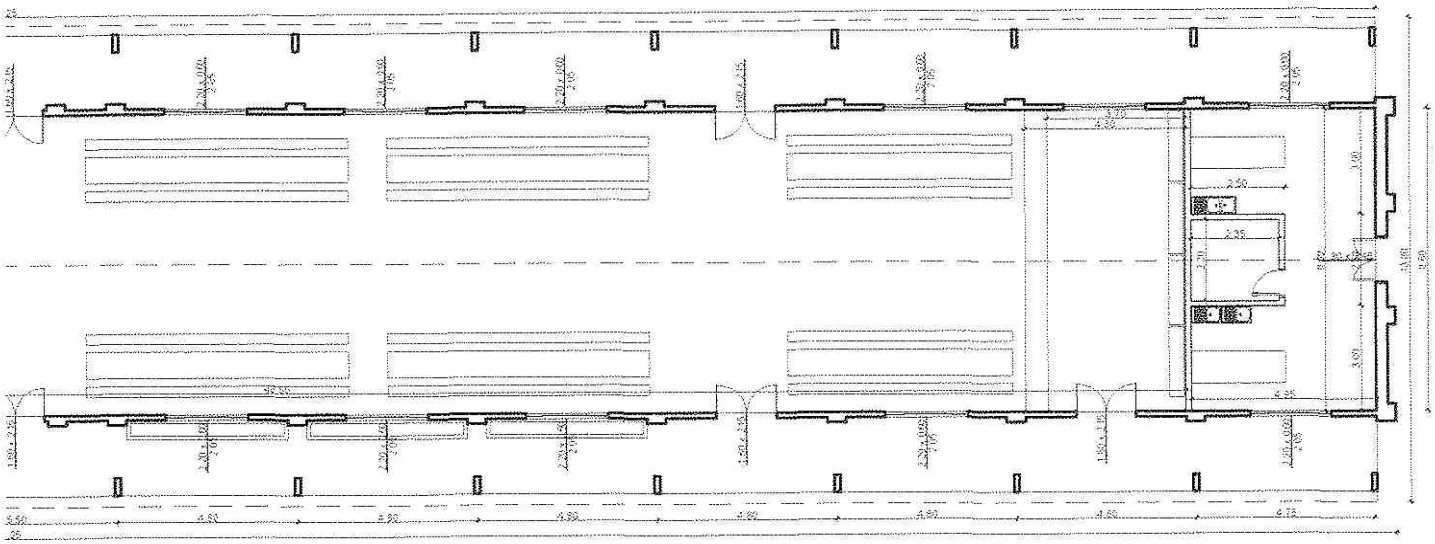

PLANTA DE PROPUESTA - COMEDOR/PANADERÍA/CASINO

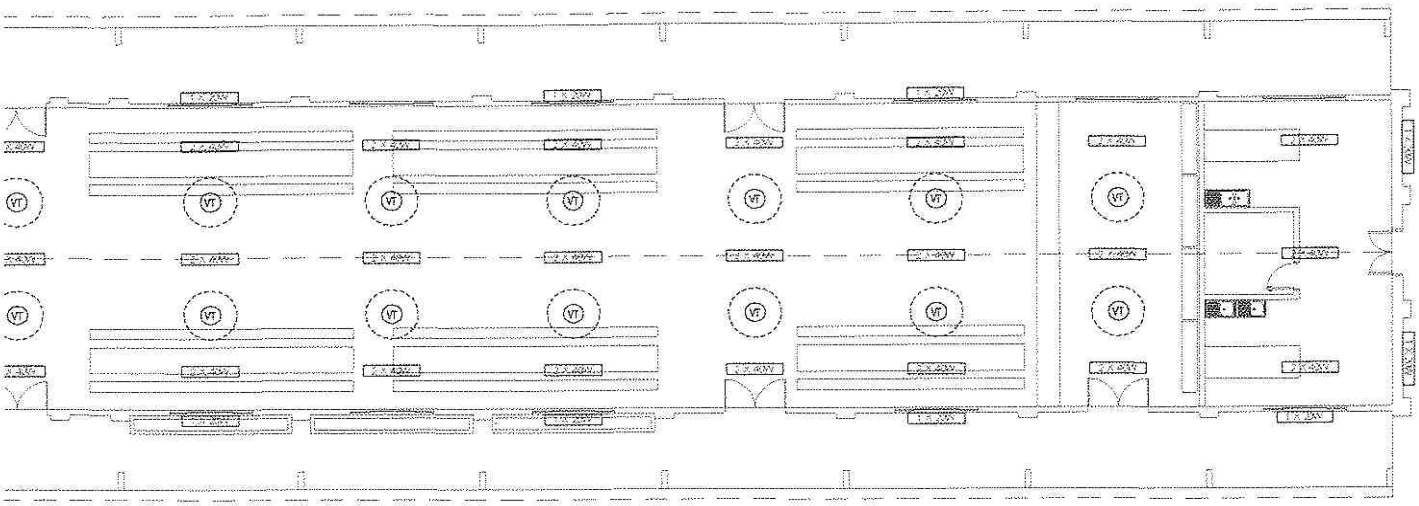

PLANTA ELÉCTRICA - COMEDOR/PANADERÍA/CASINO

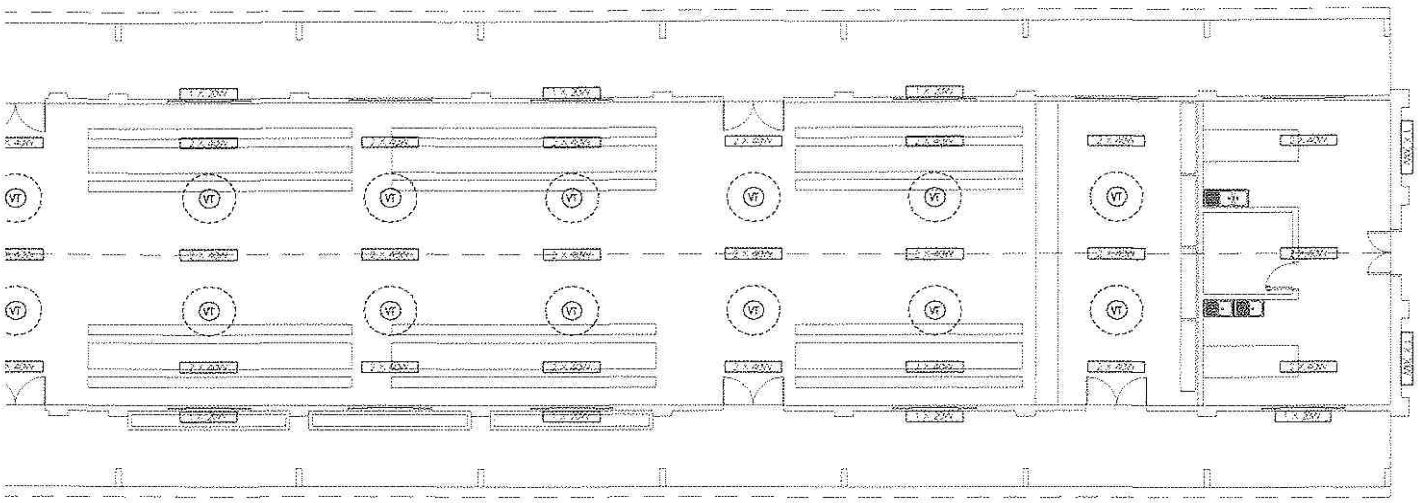

PLANTA ELÉCTRICA - COMEDOR/PANADERÍA/CASINO