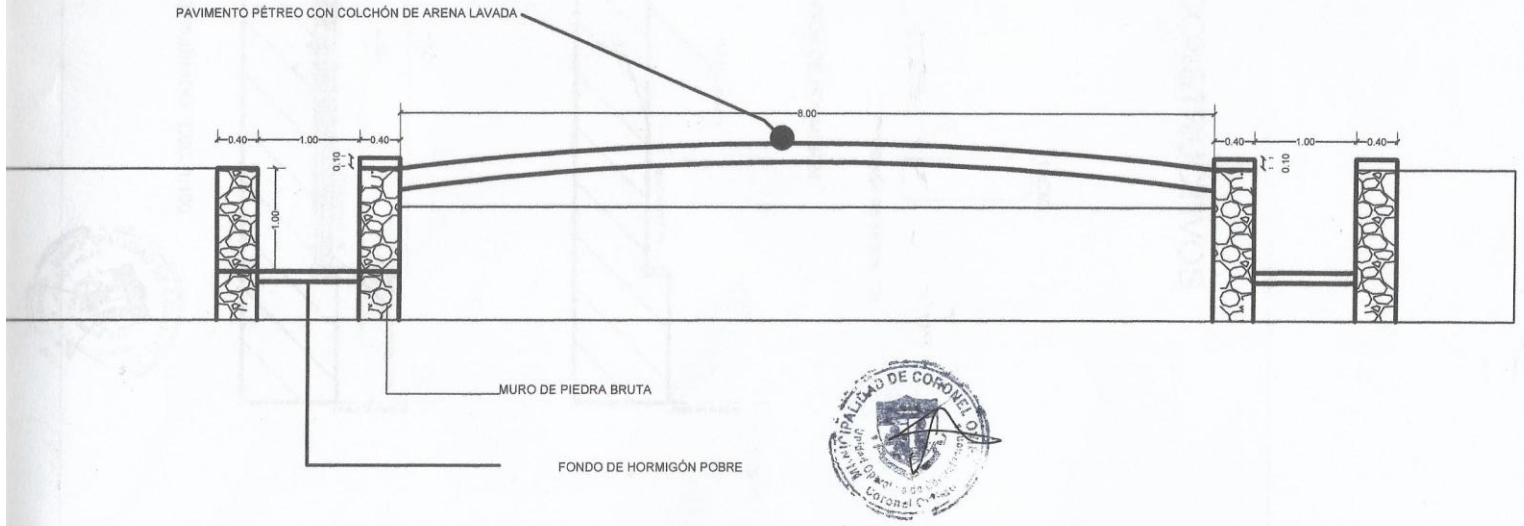OBRA CONSTRUCCIÓN DE EMPEDRADO Y CANALIZACIÓN
UBICACIÓN: CALLE S/N E/ MARCELINO MACHUCA Y NORVERTO JIMÉNEZ - Bº AZUCENA
SUP. DE EMPEDRADO A CONSTRUIR: 1.000,0 m2
SUP. DE CANALIZACIÓN A CONSTRUIR: 225,0 m2