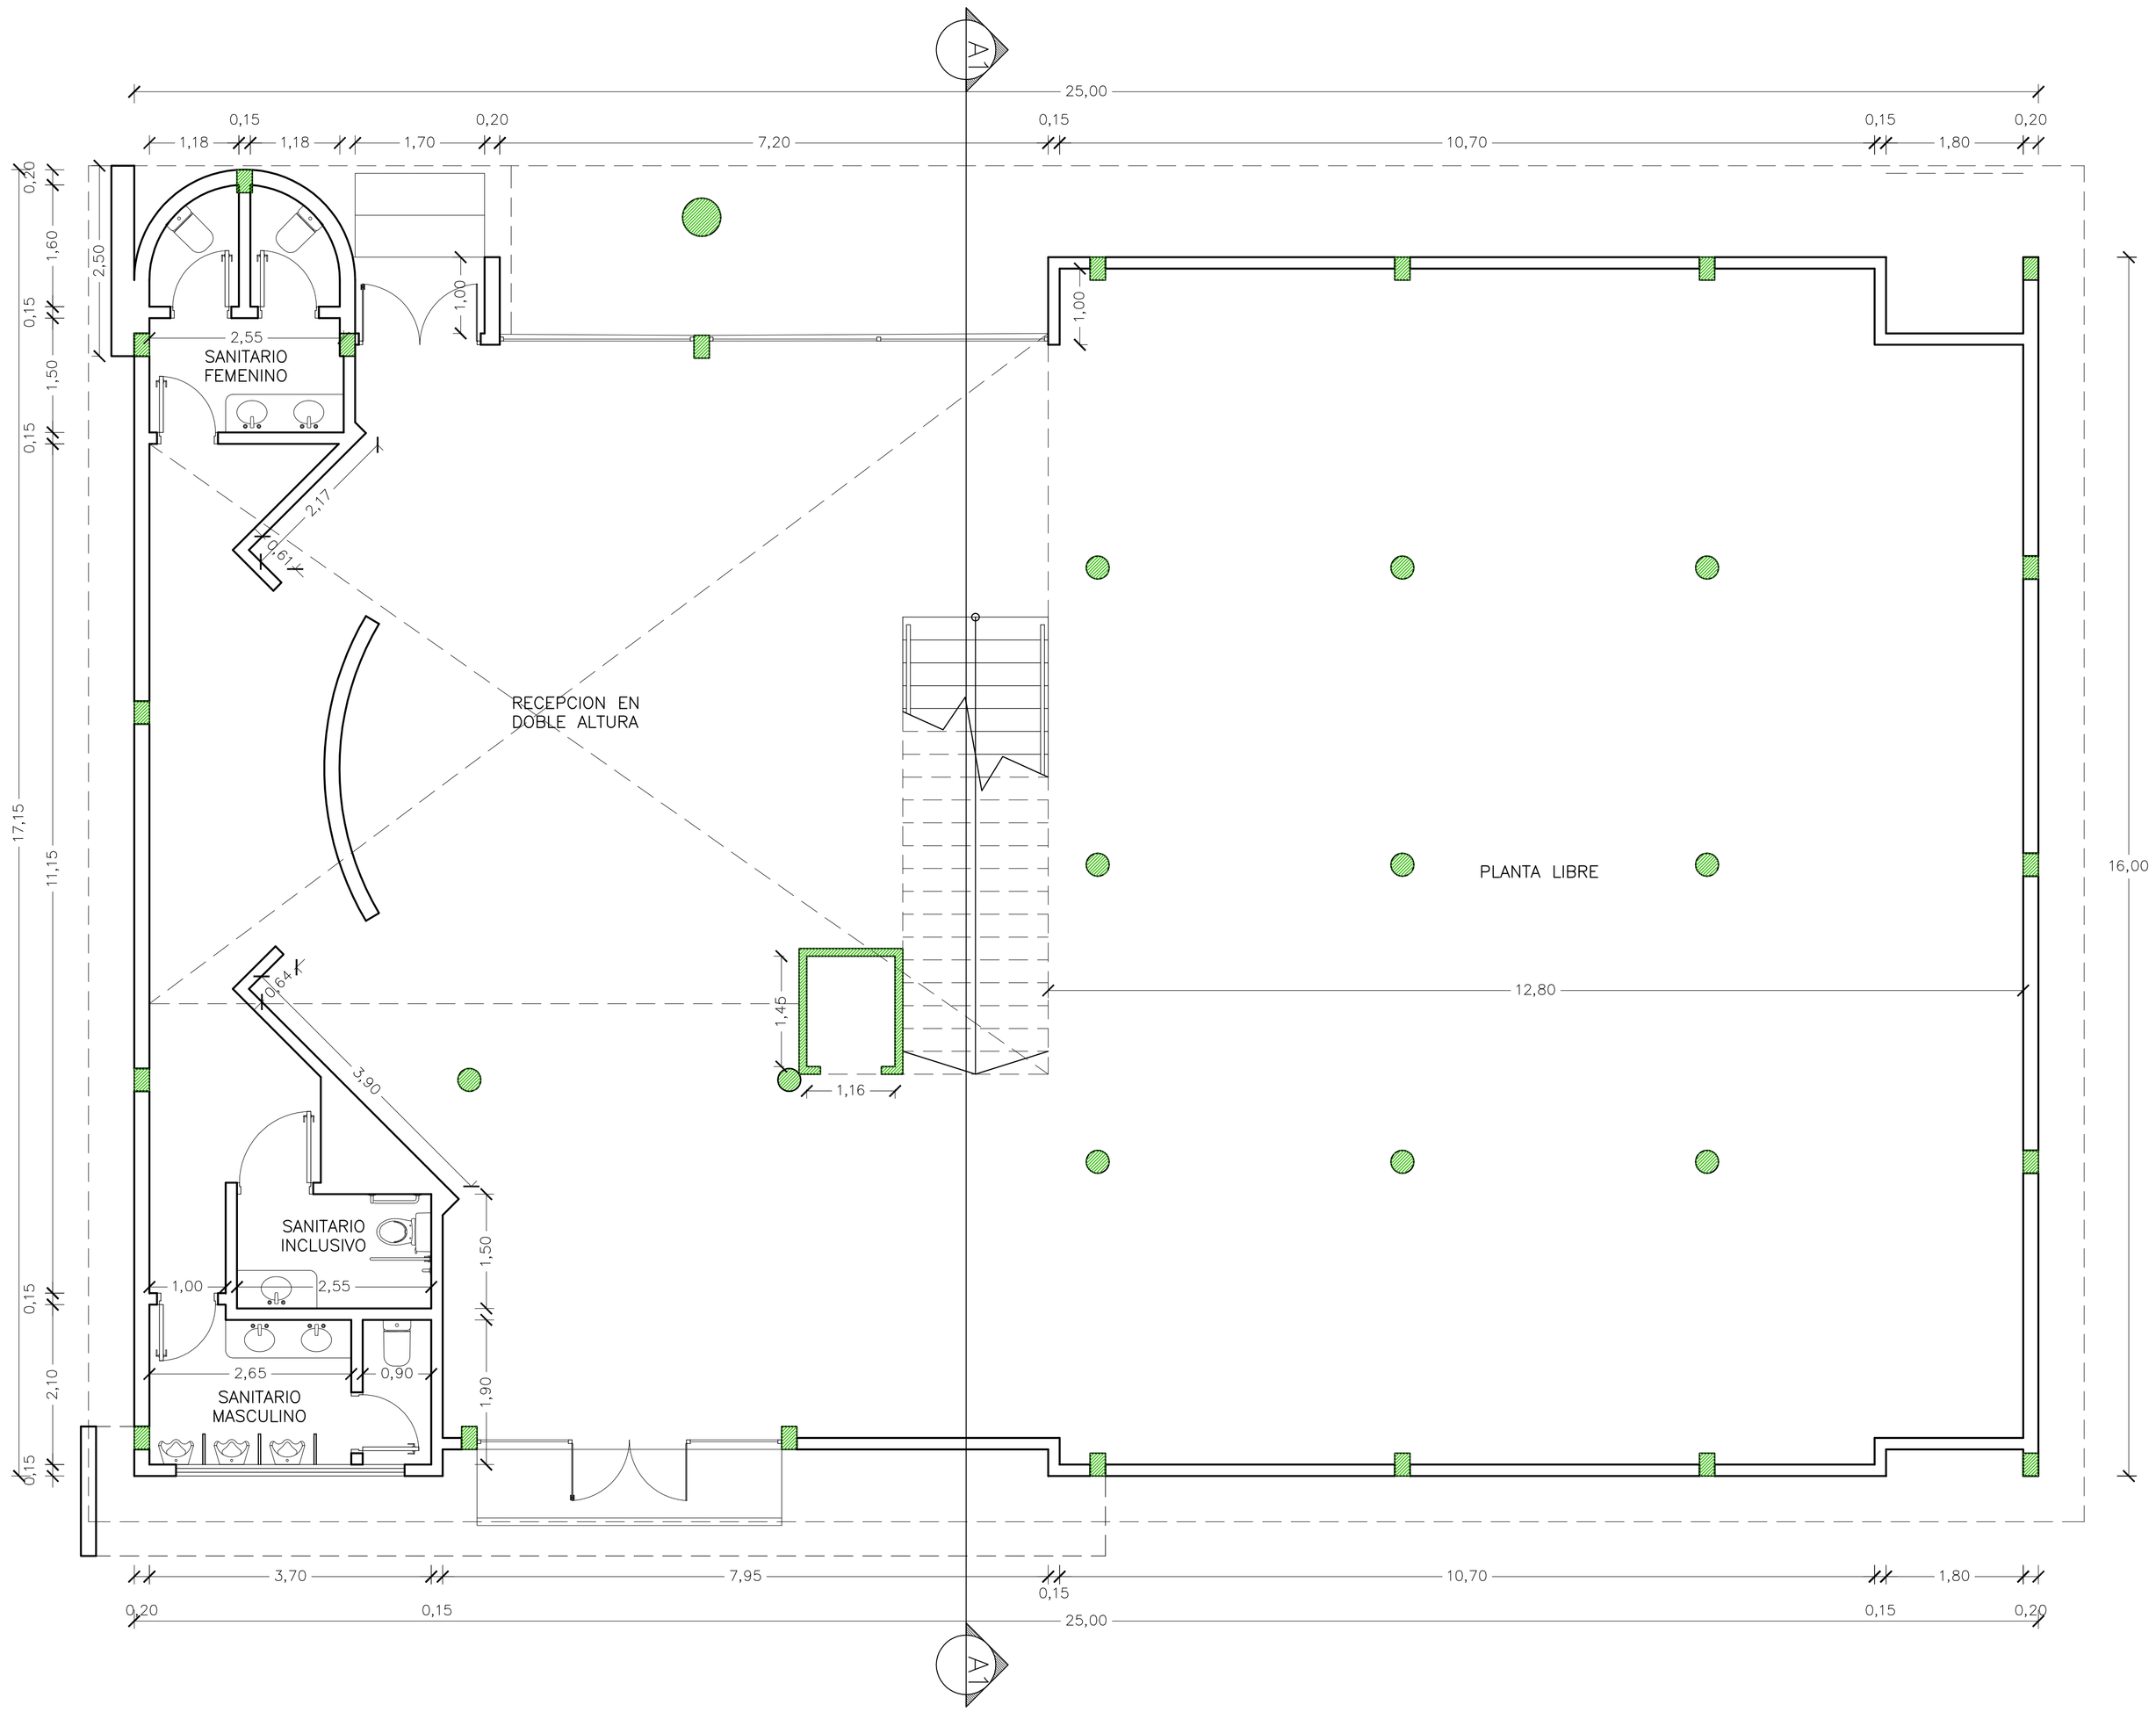

UNICAN Universidad Nacional de Canindeyú	PROPIETARIO: UNIVERSIDAD NACIONAL DE CANINDEYU	PROYECTO : BIBLIOTECA	TITULO:	ESCALA: 1/50
	DIRECCIÓN: CAMPUS UNIVERSITARIO UNICAN - SALTO DEL GUAIRÁ		PLANTA BAJA ACOTADA	UNIDAD: ARQUITECTURA
	PROFESIONAL: / PAT. PROF.:	PROPIETARIO / PROFESIONAL		LAMINA N°: A-01
	SUP. A CONSTRUIR: 800,50 m2			