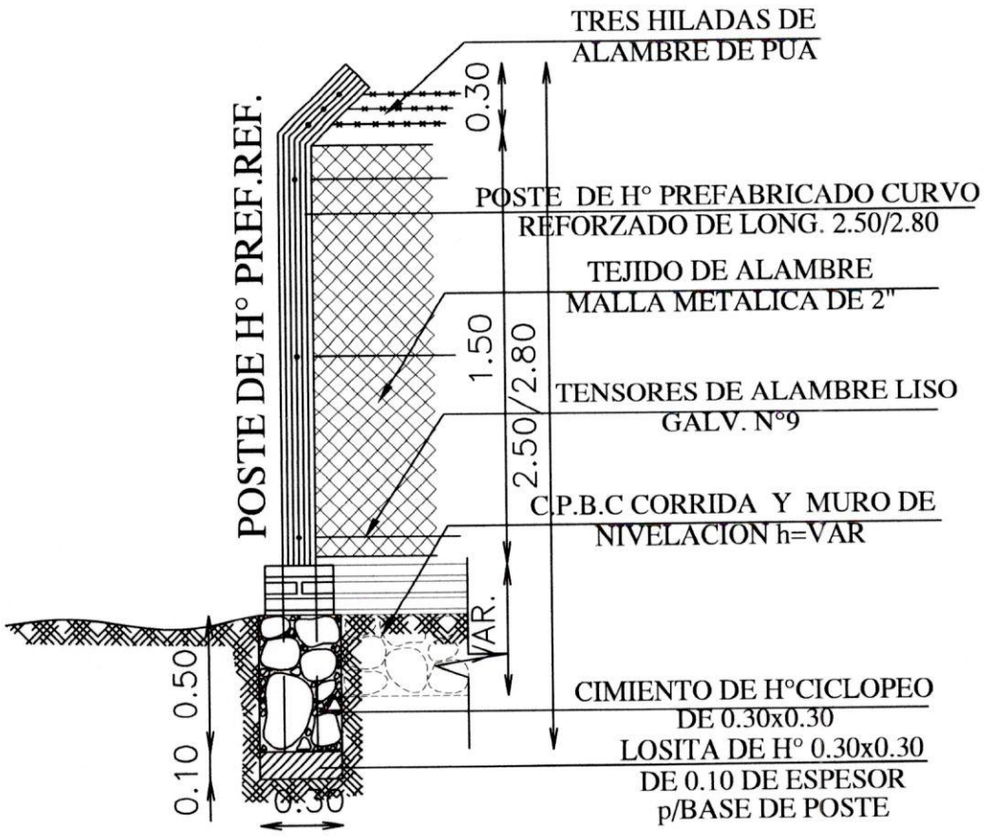

CERCADO PERIMETRAL

MUNICIPALIDAD DE POTE. FRANCO
Dirección de Construcción y Conservación de Obras

MINISTERIO DE EDUCACION Y CULTURA DIRECCION DE INFRAESTRUCTURA		01
Cercado Perimetral	DETALLE CERCADO	S/Esc.

MEC – INFRAESTRUCTURA/ AUTOCAD – ARQ. NORMA B. SEGOVIA A.

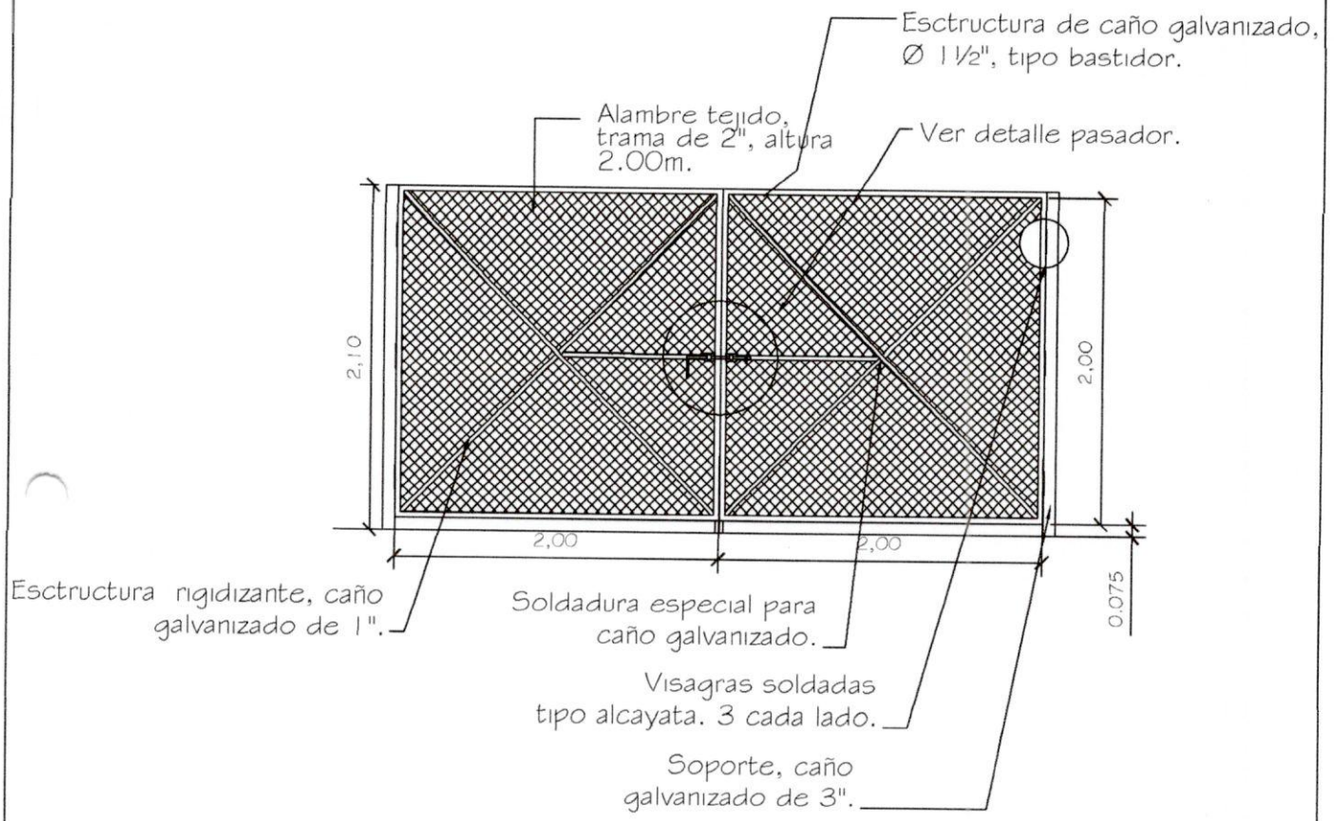

PORTÓN DE ACCESO 4.00 x 2.00

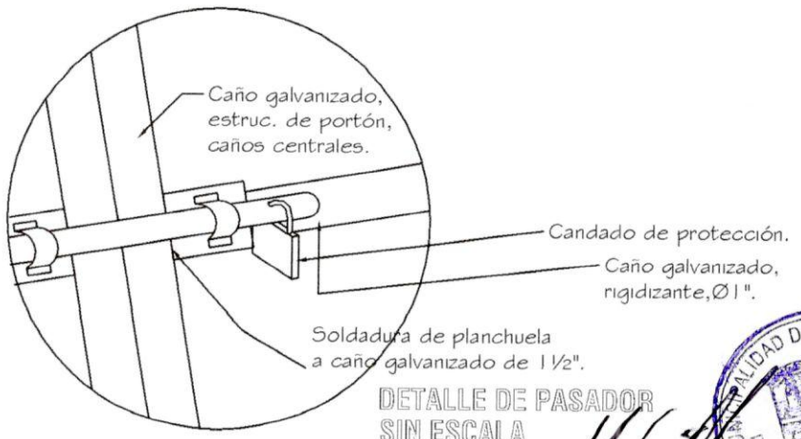

DETALLE DE PASADOR
SIN ESCALA

MUNICIPALIDAD DE PDTE. FRANCO
Dirección de Construcción y Conservación de Obras

MINISTERIO DE EDUCACION Y CULTURA DIRECCIÓN DE INFRAESTRUCTURA		01
Portón de Acceso	DETALLE PORTON DE ACCESO	Esc.: 1/75

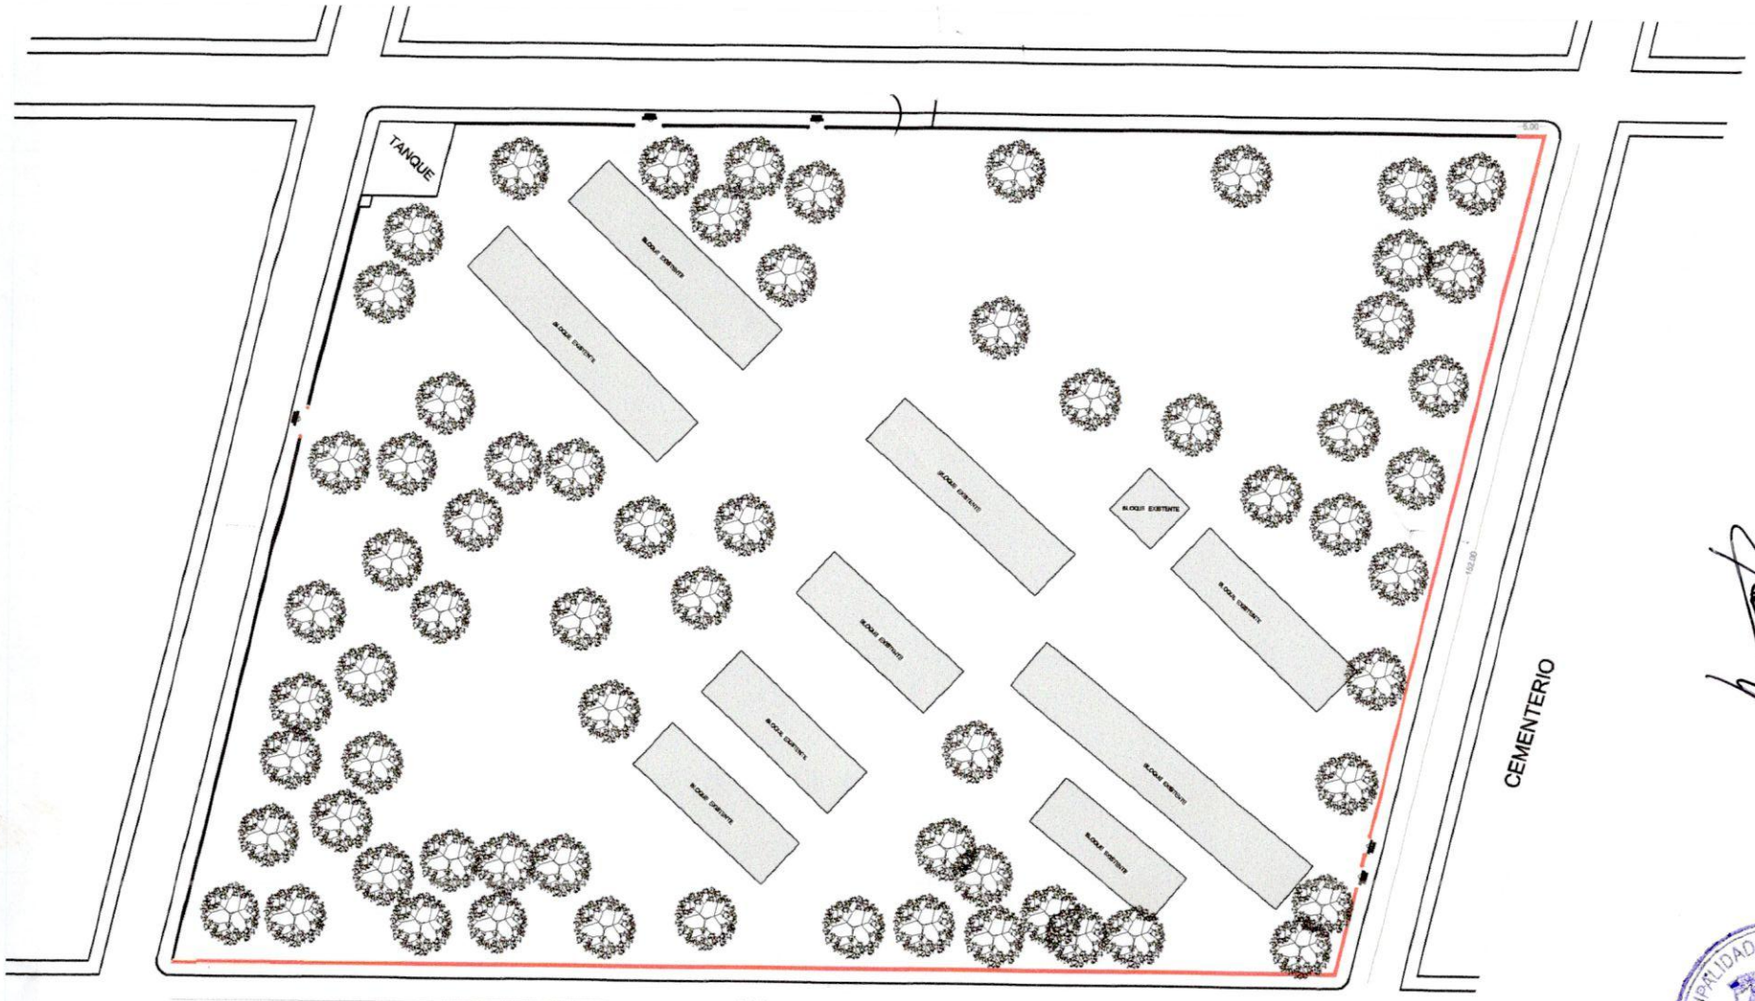

CROQUIS DE IMPLANTACION

ESC. S/E

MUNICIPALIDAD DE PDTE. FRANCO

DIRECCION	: AREA URBANA
DIRECTOR	: CARLOS MEDINA
OBRA	: COLEGIO_NACIONAL_MOISES_BERTONI CROQUIS_DE_IMPLANTACION
DIVISION	: PROYECTOS
DETALLAMIENTO	: CRISTHIAN ORTIZ
DIBUJANTE	: CRISTHIAN ORTIZ
FECHA	OCTUBRE/2016
ESCALA	S/E
LAMINA	01
CORRECCION N°	1

V° B°

DIRECTOR

MUNICIPALIDAD DE PDTE. FRANCO
Dirección de Construcción y Conservación de Obras Públicas