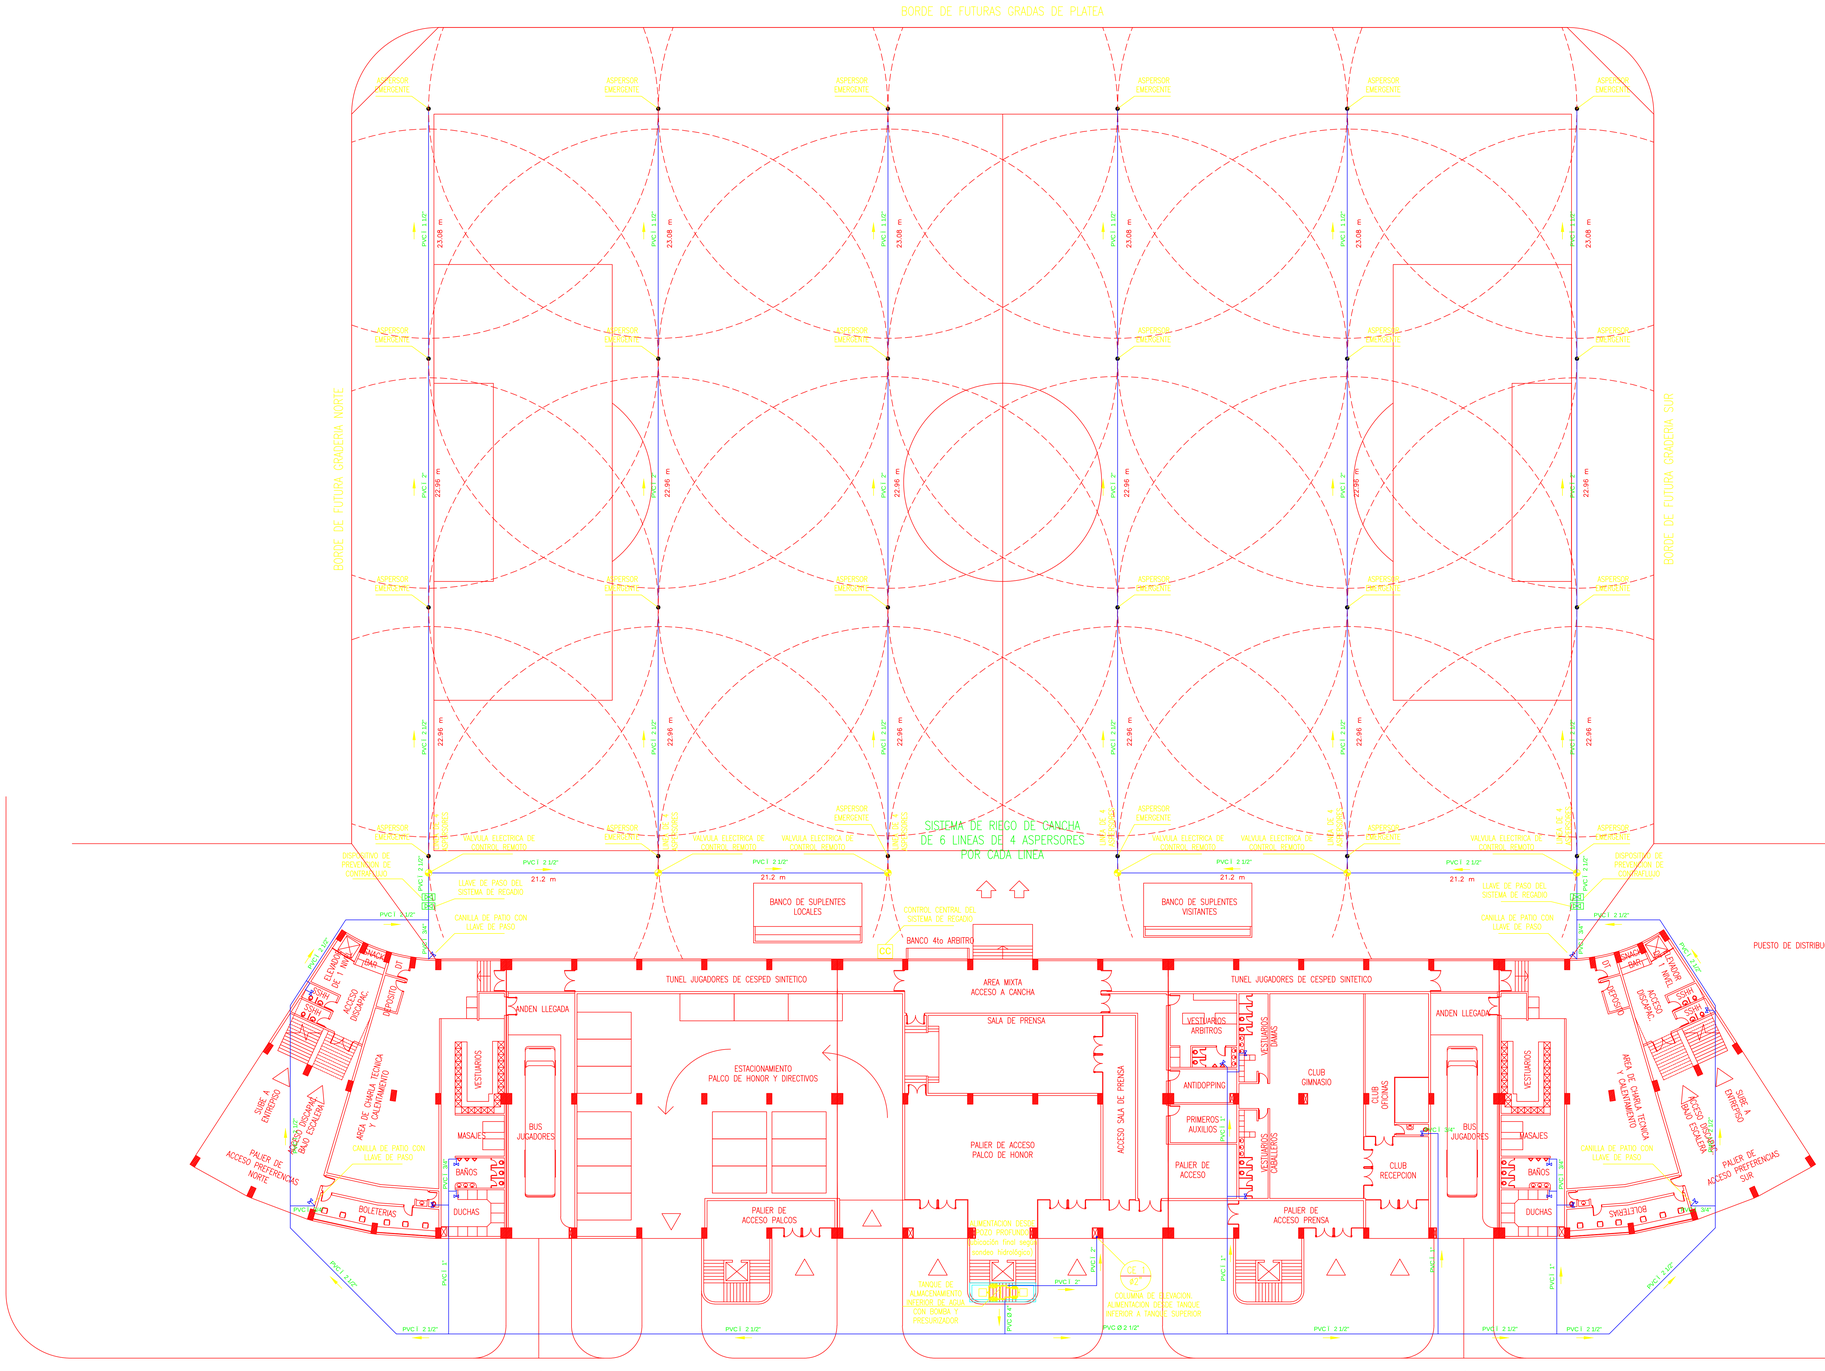

PLANTA BAJA
INSTALACION HIDRAULICA Y SISTEMA DE REGADIO
(trazado hasta llaves de paso)
esc: 1/200

Obs. Sistema de regadio:

El diseño se basa un flujo mínimo de 1 m3/h y una presión mínima de 7 kg/cm3 aguas abajo del dispositivo de prevención de reflujo

ASPERSOR: Radio alcance = 21.3 m
Presion: 6 kg/cm3
Flujo: 30 litros/minuto

Obs. Tanque Inferior:

Ubicacion= Detras de la caja de aspersor central, y debajo de la escalera.
Capacidad= 18000 litros
Dimensiones internas=
largo= 5.7 m
ancho= 1.35 m
alto= 2.4 m

Obs. Bomba y Presurizador:

Debe tener capacidad de bombeo de 5 m3 por hora, que sera en su punto de maximo uso al hacer funcionar el sistema de regadio. La potencia estaria en funcion al modelo adoptado que proporcione el caudal maximo requerido

REVISIONES:

Fecha	Responsable	Firma

PLANTA BAJA INSTALACION HIDRAULICA esc: 1:200
UNIDADES (m.kg) / (l.h) / (l.s)

Proyecto:
ESTADIO DE FUTBOL DE CAMPO

Departamento: Concepción
Ciudad: Concepción
Ubicación:
Responsable Técnico:

RUBRO: IH
LÁMINA Nº: 02

INSTALACION HIDRAULICA

SECTOR: PREFERENCIAS