BAÑO TIPO 1

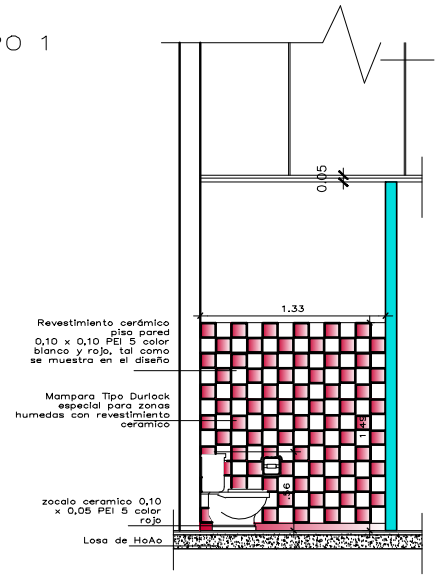

CORTE B–B'
ESC 1/20

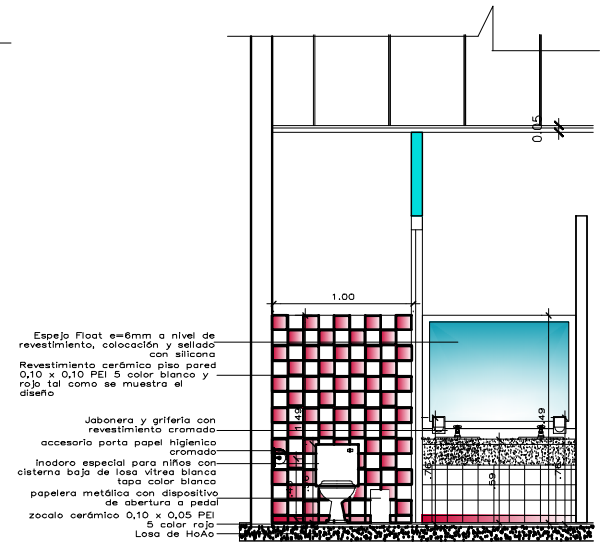

CORTE A–A'
ESC 1/20

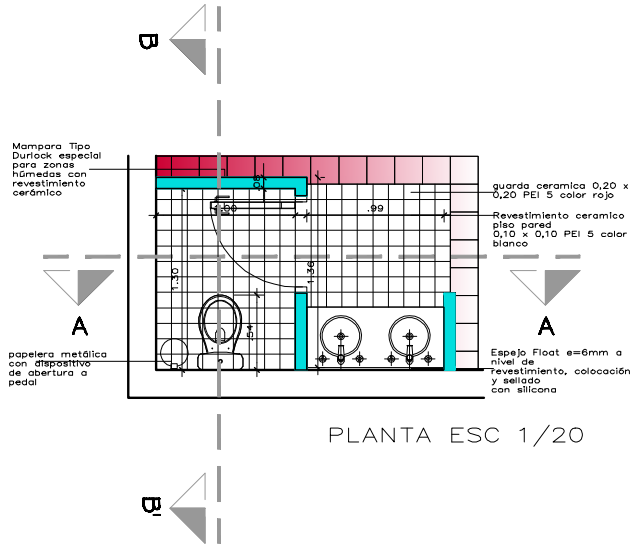

PLANTA ESC 1/20

BAÑO TIPO 2

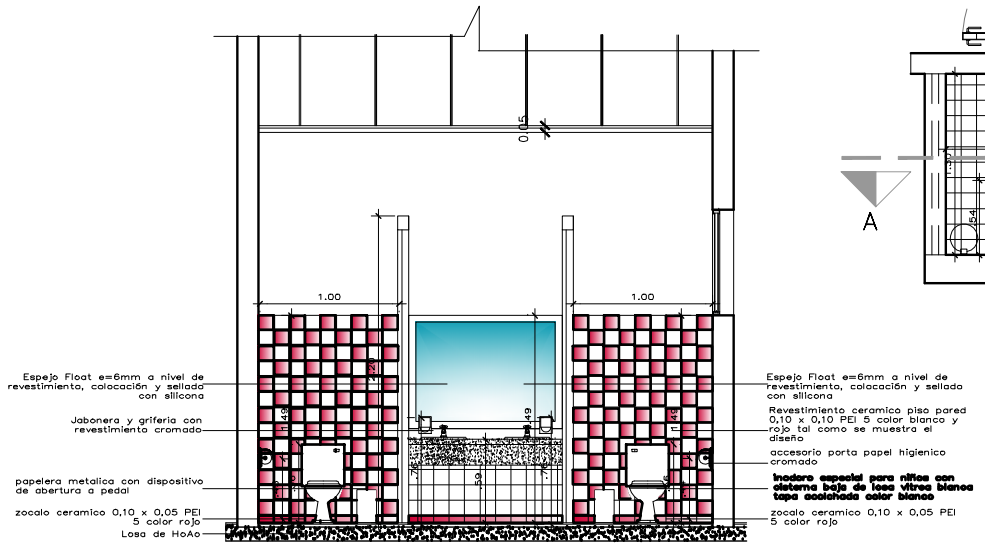

CORTE A–A'
ESC 1/20

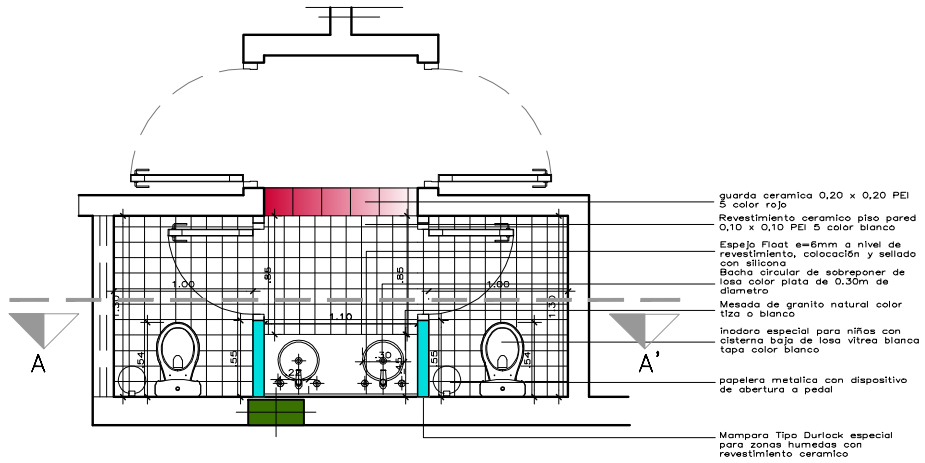

PLANTA ESC 1/20

GUARDERIA — DETALLE DE SS.HH AULAS

Ministerio Público
Fiscalía del Pueblo
MINISTERIO DE GOBIERNO Y JUSTICIA

MINISTERIO PUBLICO
FISCALIA GENERAL DEL ESTADO
BLOQUE GUARDERIA

UBICACION:	ALBERDI ENTRE AVDA. YGATIMI Y JEJUI
PROPIETARIO:	MINISTERIO PUBLICO
DIRECCIÓN:	CHILE E/ AVDA YGATIMI Y JEJUI
PROFESIONAL:	DIRECCION DE OBRAS Y PROYECTOS — PAT.No: 15.542
DIRECCIÓN:	AVDA. YGATIMI E/ CHILE Y ALBERDI
CTA.CTE.CTRAL:	LOTE 1: 10-0488-04 — LOTE 2: 10-0488-27
SUP. TERRENO:	596,16 m2 — SUP.A CONSTRUIR: 520m2
SUP.A DEMOLER:	237 m2

ESCALA 1:20 — LAMINA N° 37

PROFESIONAL — PROPIETARIO

Archivo DWG: PGE_GUARD-AA-SSHH AULAS