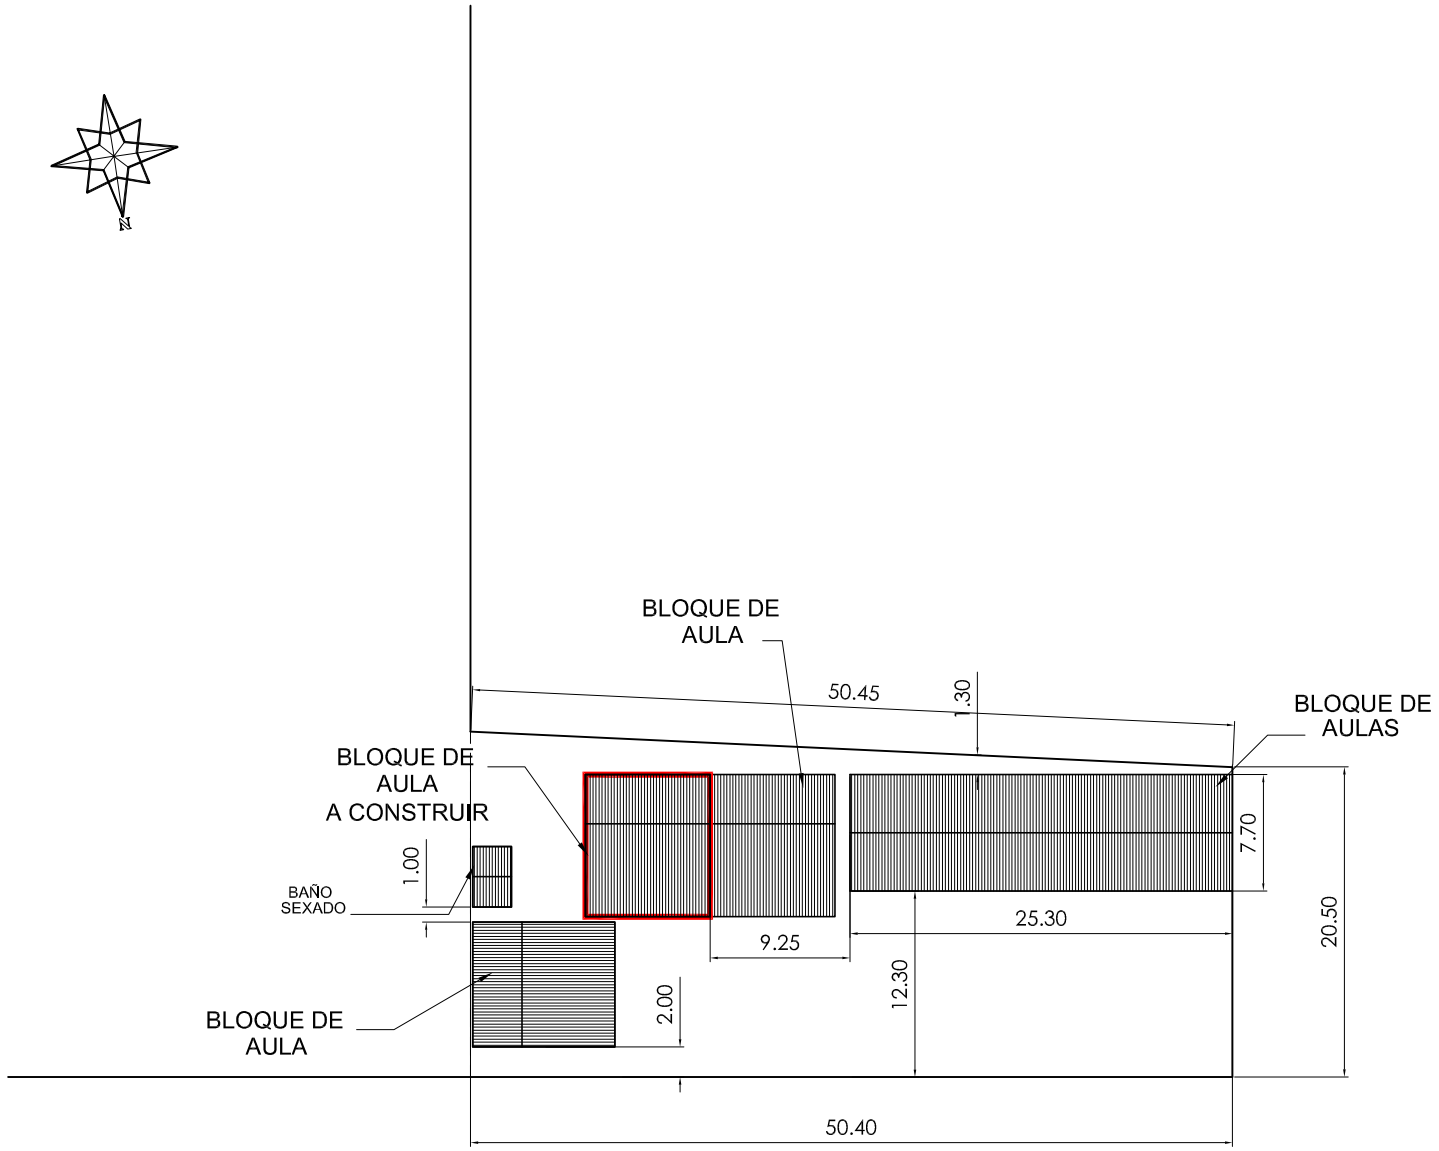

PLANTA DE UBICACION

Esc: 1:500

Municipalidad de Santa Rosa

Setiembre 2014

"CONSTRUCCION DE 1 AULA TIPO DE 5,80x6,80m
Escuela Básica Nº 2360 "Juana Bautista García de Vera"

LAMINA: 1