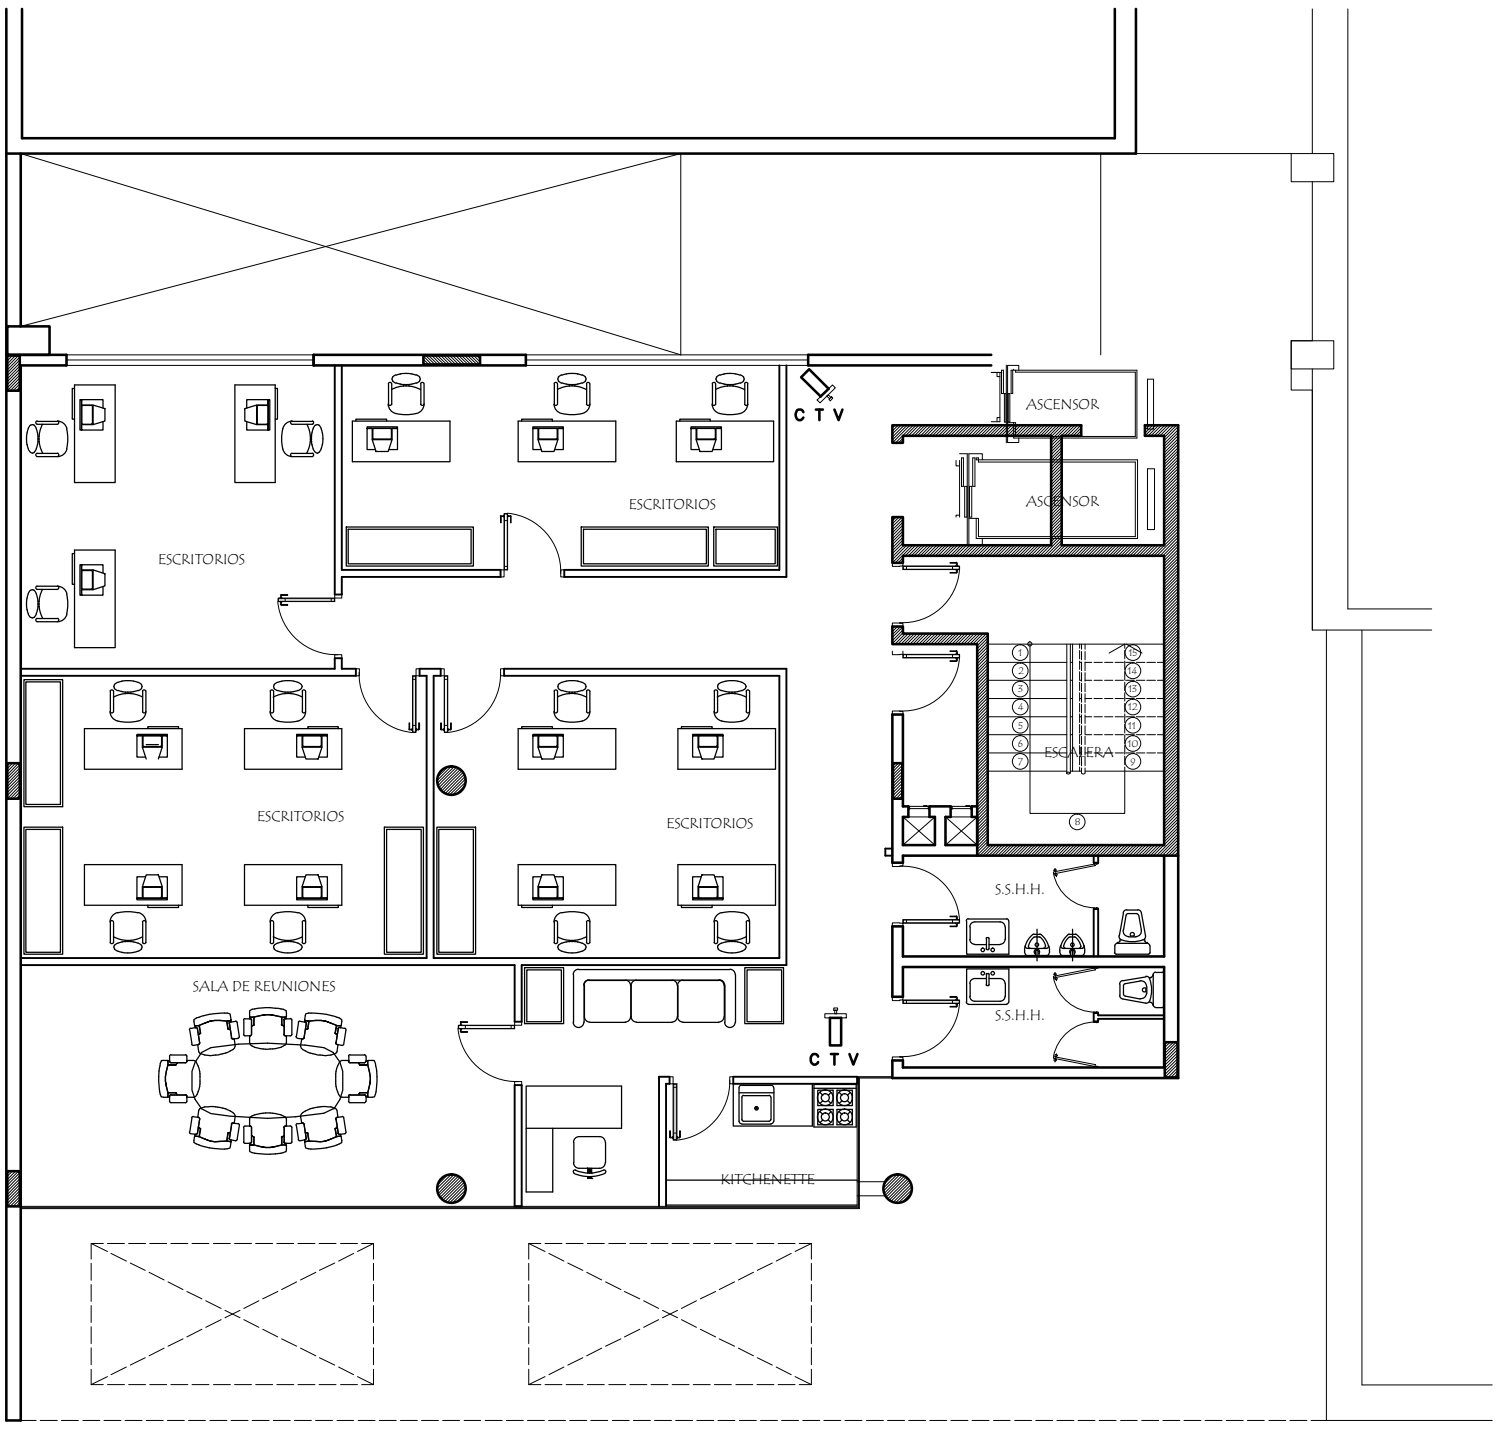


PLANTA TERCER PISO

| REFERENCIAS | |
|---|---|
| C T V | CAMARA DE CIRCUITO CERRADO DE T.V. |
| | PANEL DE MONITOREO |

Convenio Marco de Cooperacion Interinstitucional DINACOPA - FADA UNA

PROYECTO DE AMPLIACIÓN DE LA SEDE DEL CORREO: BLOQUE ADMINISTRATIVO, DINACOPA

Noviembre 2011 Eléctrica N° Lamina: 50