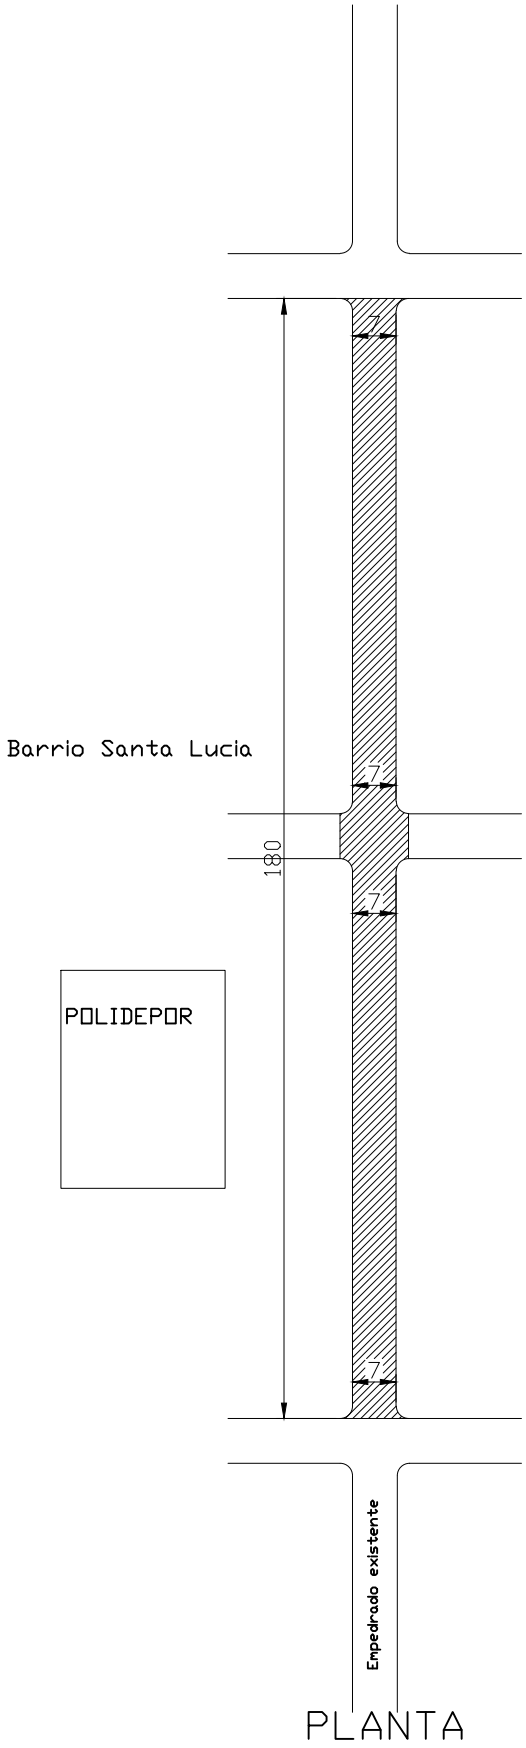

PLANTA

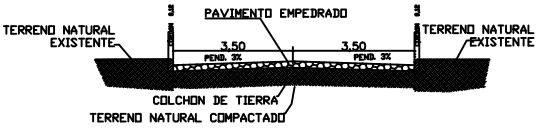

CORTE

GOBERNACION DEL ALTO PARANA		
DEPARTAMENTO: SECRETARIA DE OBRAS		
DIVISION: PROYECTO Y FISCALIZACIÓN		
PROYECTISTA: ING. RONNY GONZALEZ		
AÑO: 2014	PLANO: CONSTRUCCIÓN DE 1296 m2 DE EMPEDRADO Barrio Santa Lucia DISTRITO DE JUAN E. O'LEARY	PLANO Nº 01