MUNICIPALIDAD DE SAN JOSE DE LOS ARROYOS		
Matadería Municipal		
TRATAMIENTO DE EFLUENTES		
Filtro Anaeróbico y Fosa Séptica - Corte E-E	ESCALA 1:50	LAMINA N° 5
	FECHA: Junio 2.012	

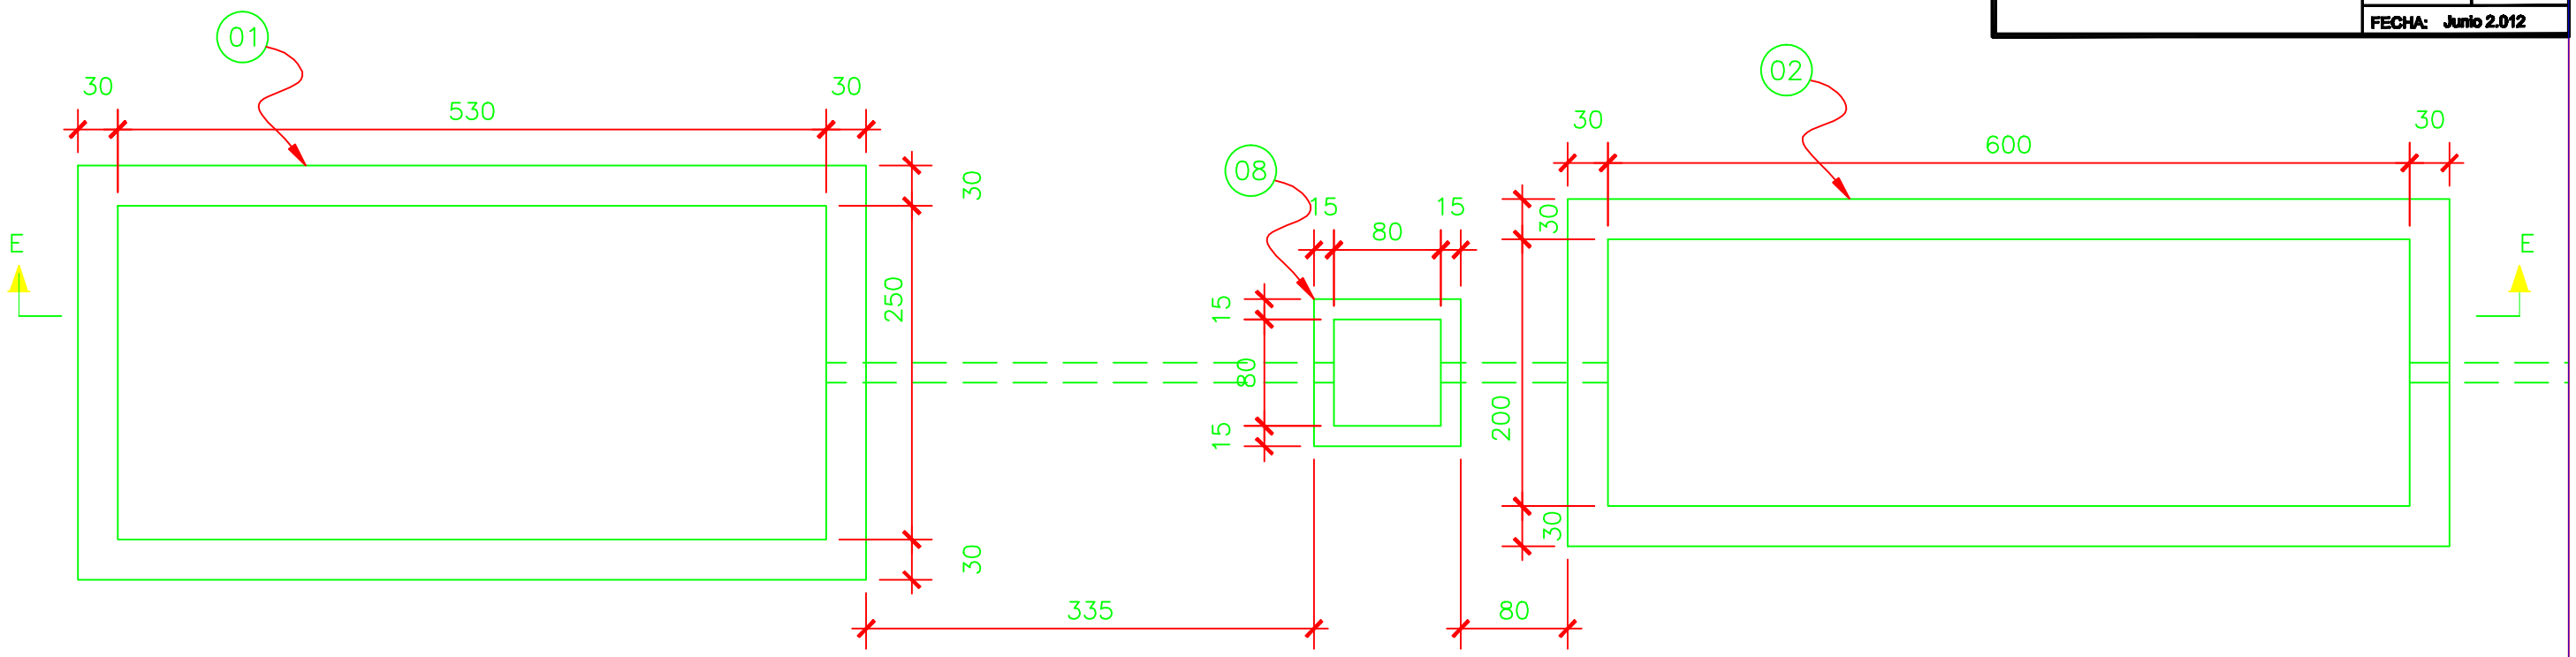

Planta

Esc. 1:50

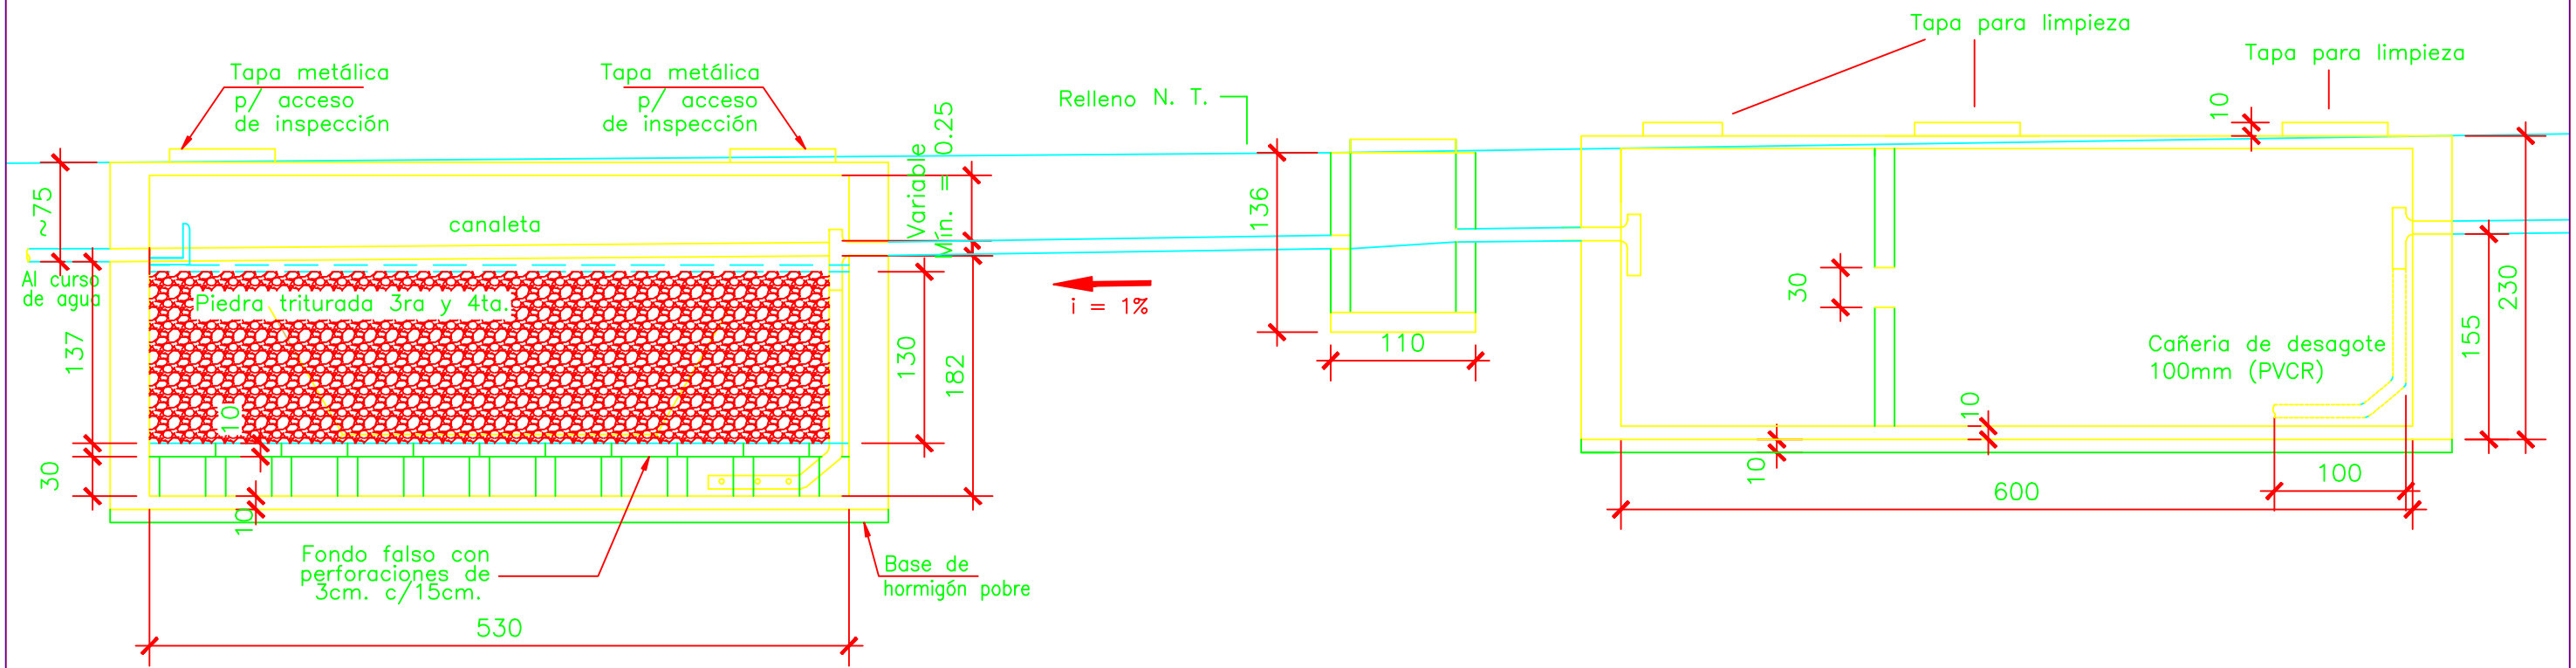

Corte E–E

Esc. 1:50