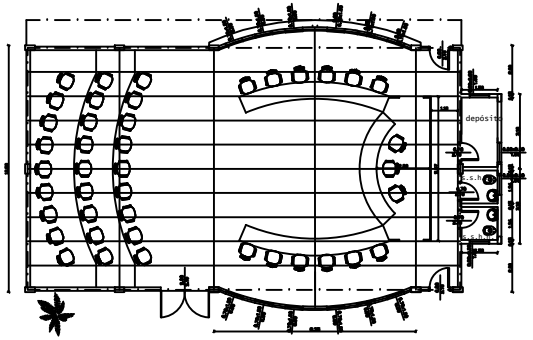

PLANTA ARQUITECTONICA BAJA
ESCALA 1/100

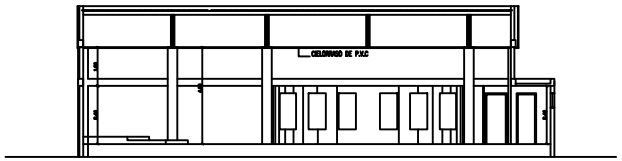

CORTE TRANSVERSAL
ESCALA 1/100

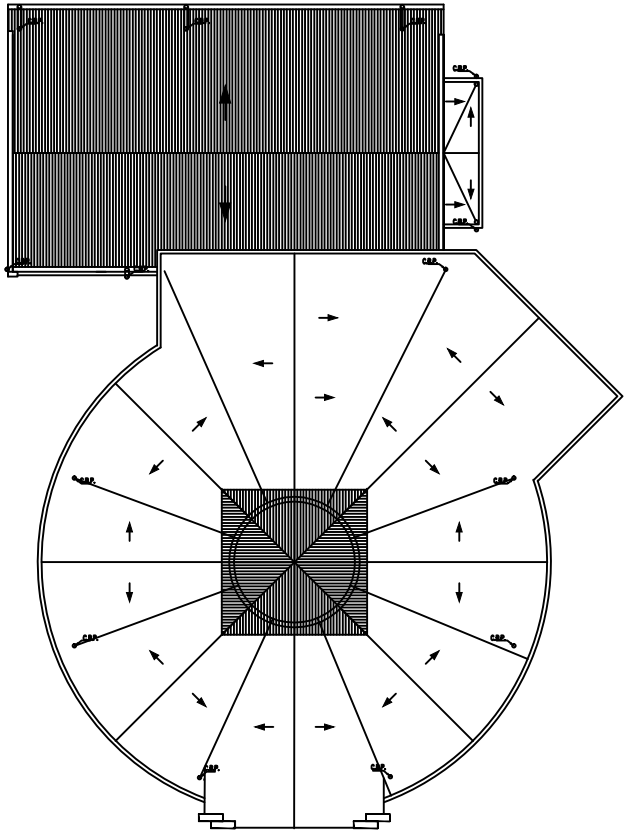

PLANTA DE TECHOS
ESCALA 1/100

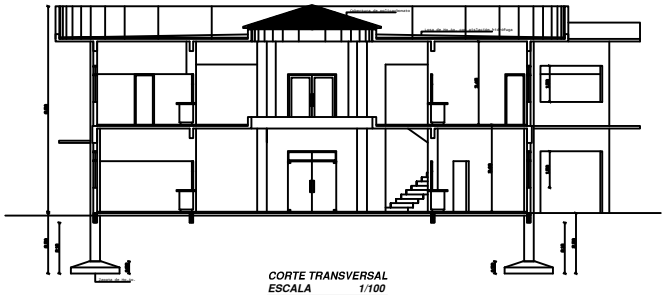

CORTE TRANSVERSAL
ESCALA 1/100

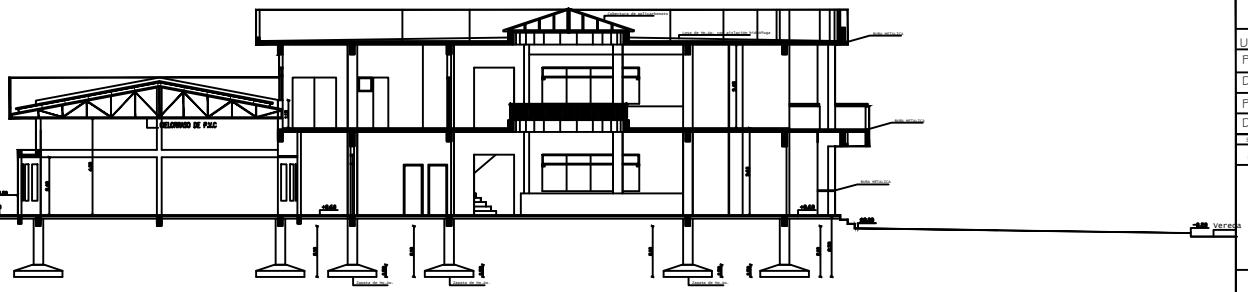

CORTE TRANSVERSAL
ESCALA 1/100

Proyecto Palacete Municipal San Cristobal

UBICACIÓN: Ciudad de San Cristobal

PROPIETARIO : Municipalidad de San Cristobal

DIRECCIÓN: Ciudad de San Cristobal

A4

PROFESIONAL: Arq. Ana Nidia Ortiz Dominguez REG.MOPC Nº: 1843

DIRECCIÓN: Wenselao Esquivel c/ Siervas del E. Santo-J.L.M.

ESCALA	CTA. CTE. CTAL.	SUP.TERRENO	FORMATO
1/100	00-000-00	SUP.A CONSTRUIR : 845.77 m2	A1

PROPIETARIO

PROFESIONAL