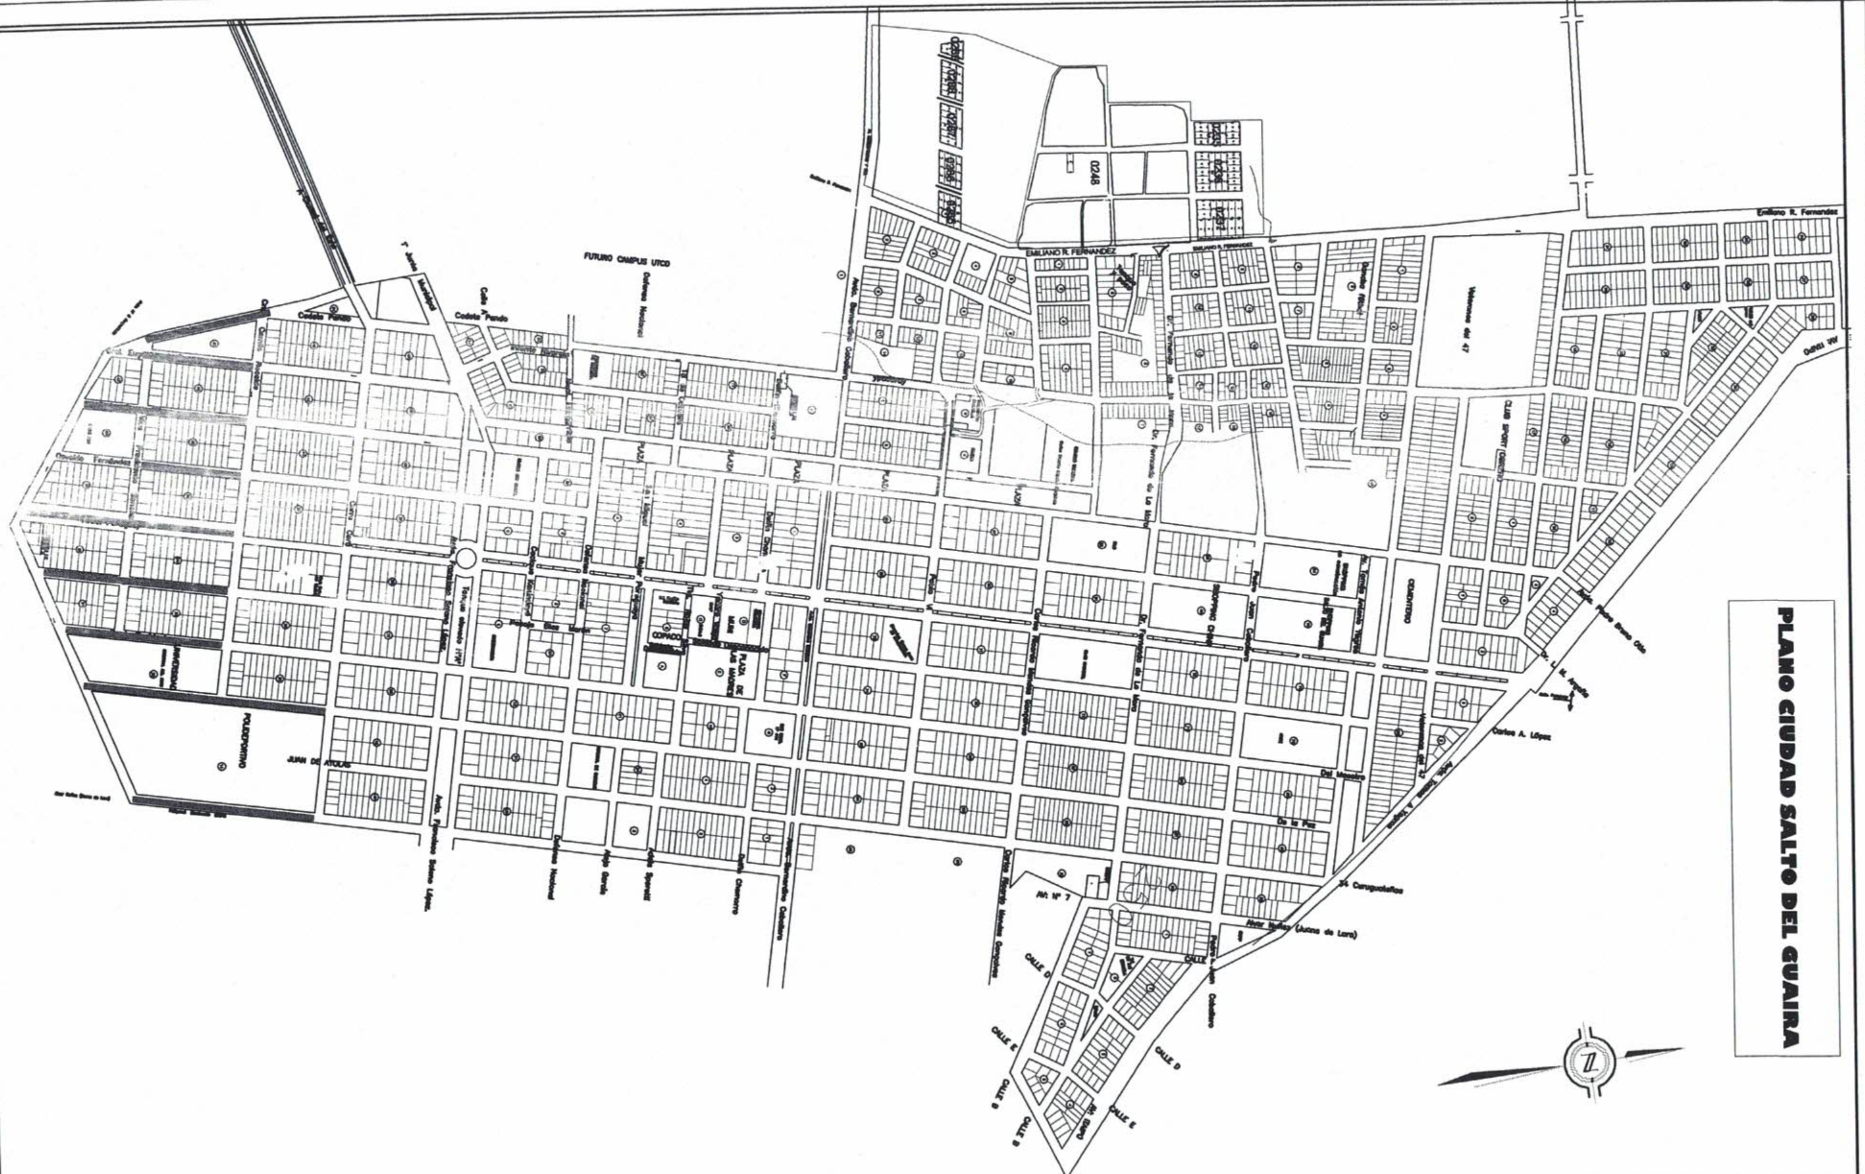

MUNICIPALIDAD DE SALTO DEL GUAIRA DEPARTAMENTO DE CANINDEYÚ - PY	PROYECTO MAPA GERAL PAVIMIENTO TIPO ASFALTO	PROYECTISTA: Arq. Porfiria A. F. Benitez REG.PROF.No. 1657	FECHA: AGOSTO 2020	Lamina No. 1

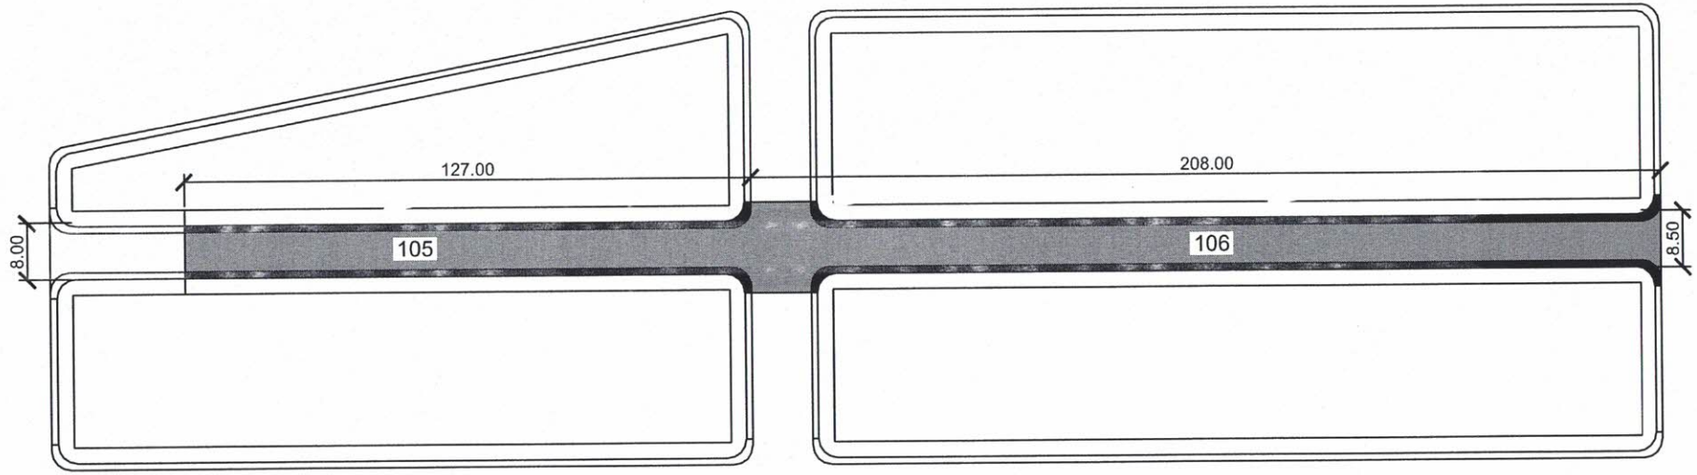

MUNICIPALIDAD DE SALTO DEL GUAIRA DEPARTAMENTO DE CANINDEYÚ - PY		PROYECTO PAVIMENTO PETREO TIPO ASFALTO - CALLE 105-106	PROYECTISTA: Arq. Porfiria A. F. Benitez REG.PROF.No. 1657	FECHA: ABRIL 2020	Lamina No. 1

Arq. Porfiria A. Fariña B.
MOPC: 1657
CSJ: 3421
RUC: 1083922-2

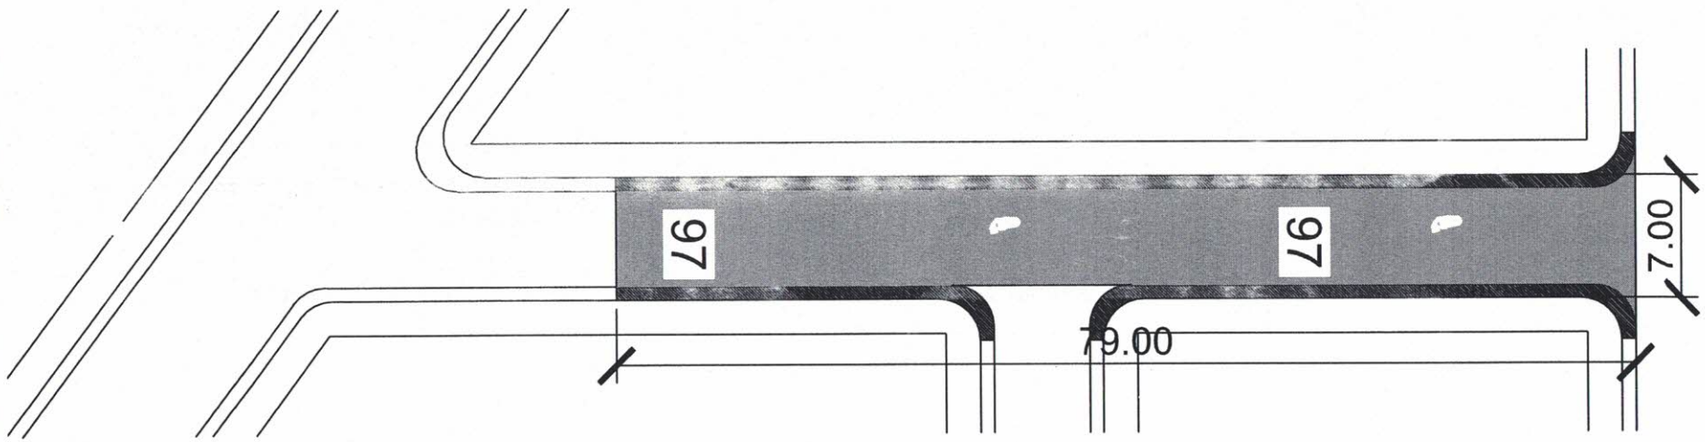

MUNICIPALIDAD DE SALTO DEL GUAIRA DEPARTAMENTO DE CANINDEYÚ - PY		PROYECTO PAVIMENTO PETREO TIPO ASFALTO - CALLE - 97	PROYECTISTA: Arq. Porfiria A. F. Benitez REG.PROF.No. 1657	FECHA: MAYO 2020	Lamina No. 1

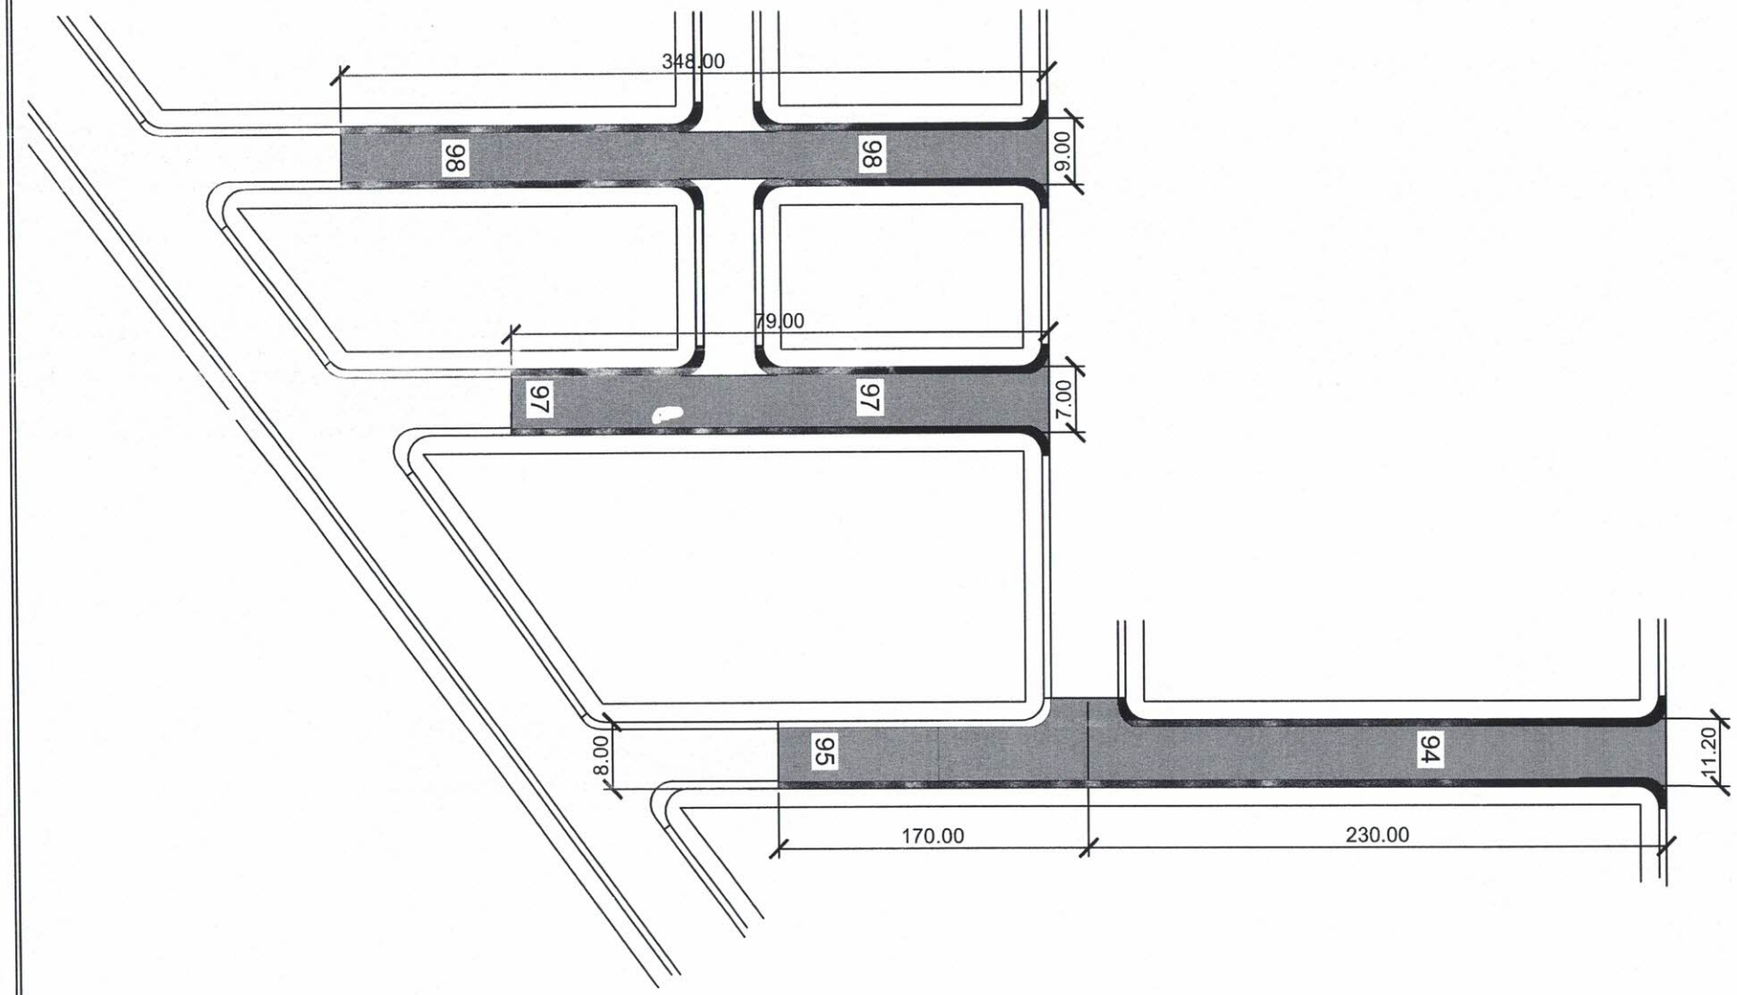

MUNICIPALIDAD DE SALTO DEL GUAIRA DEPARTAMENTO DE CANINDEYÚ - PY		PROYECTO PAVIMENTO PETREO TIPO ASFALTO - CALLE - 94-95-97-98	PROYECTISTA: Arq. Porfiria A. F. Benitez REG.PROF.No. 1657	FECHA: MAYO 2020 Arq. Porfiria A. Fariña B. RUC. 1088022-2	Lamina No. 1

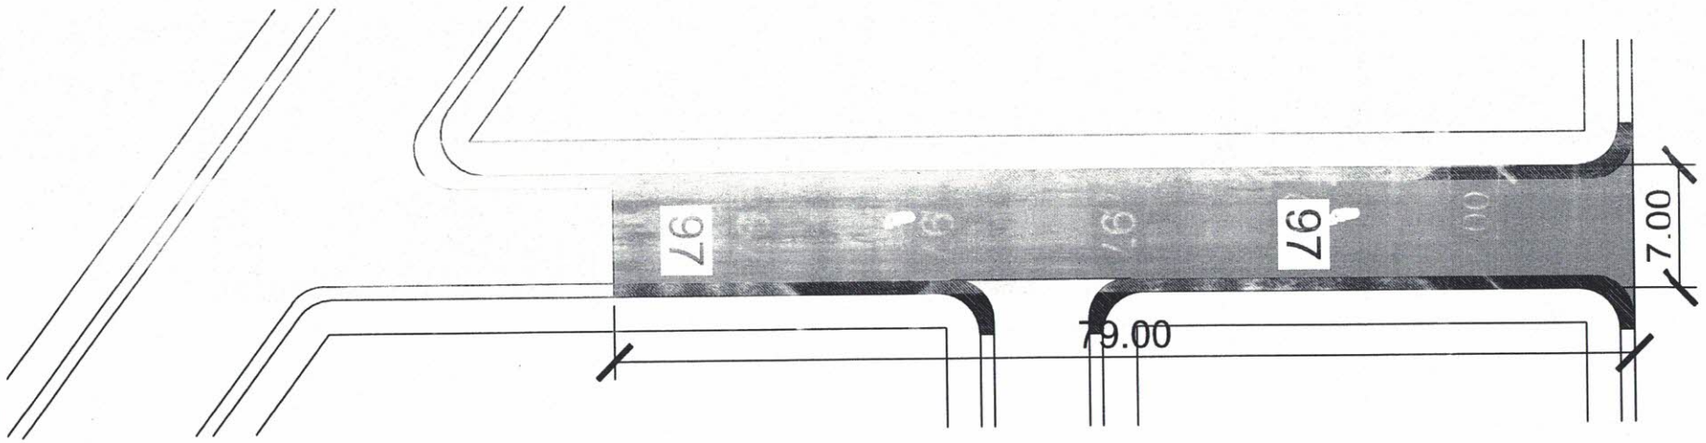

MUNICIPALIDAD DE SALTO DEL GUAIRA DEPARTAMENTO DE CANINDEYÚ - PY		PROYECTO PAVIMENTO PETREO TIPO ASFALTO - CALLE - 97	PROYECTISTA: Arq. Porfiria A. F. Benitez REG.PROF.No. 1657	FECHA: MAYO 2020	Lamina No. 1

PAQUETE ESTRUCTURAL TIPO CALLE

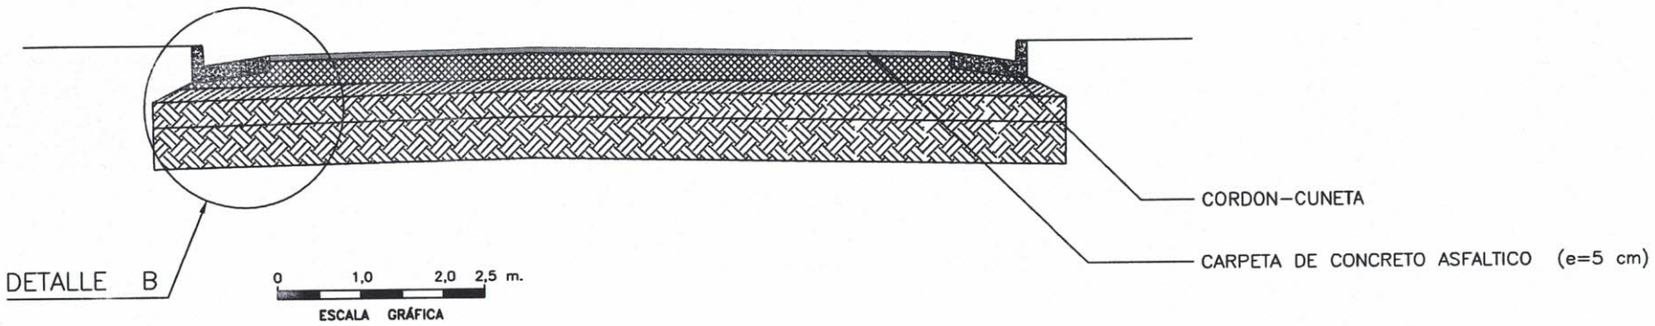

DETALLE DE CORDON–CUNETA DE Hº

ESCALA 1:20

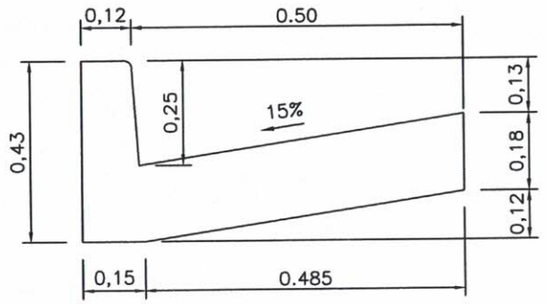

MUNICIPALIDAD DE SALTO DEL GUAIRA DEPARTAMENTO DE CANINDEYÚ - PY		PROYECTO PAVIMENTO PETREO TIPO ASFALTO DETALLE	PROYECTISTA: Arq. Porfiria A. F. Benitez REG.PROF.No. 1657	FECHA: ABRIL 2020	Lamina No. 1