MUNICIPALIDAD DE CAPIÍBARY

PROYECTO
MEJORAMIENTO DE CAMINOS
RURALES DEL DISTRITO DE CAPIIBARY

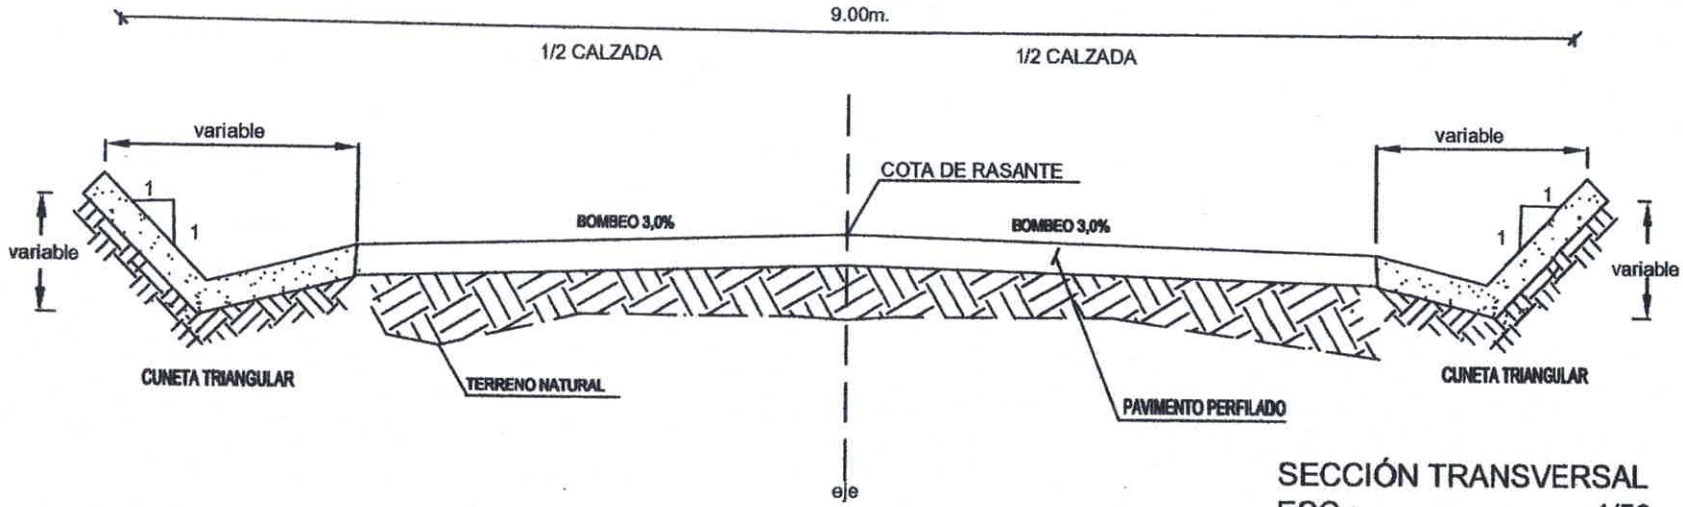

SECCIÓN TRANSVERSAL
ESC.:..... 1/50

.....
Prof. Arq. Reg. M.O.P.C. N°.:3.193

Luis A. Fernández Portillo
Arquitecto
Reg. M.O.P.C. Nº 3.193