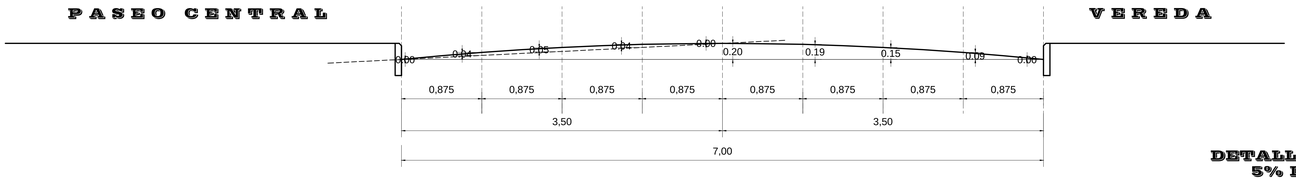

DETALLE DE CURVA
5% DE PEND.

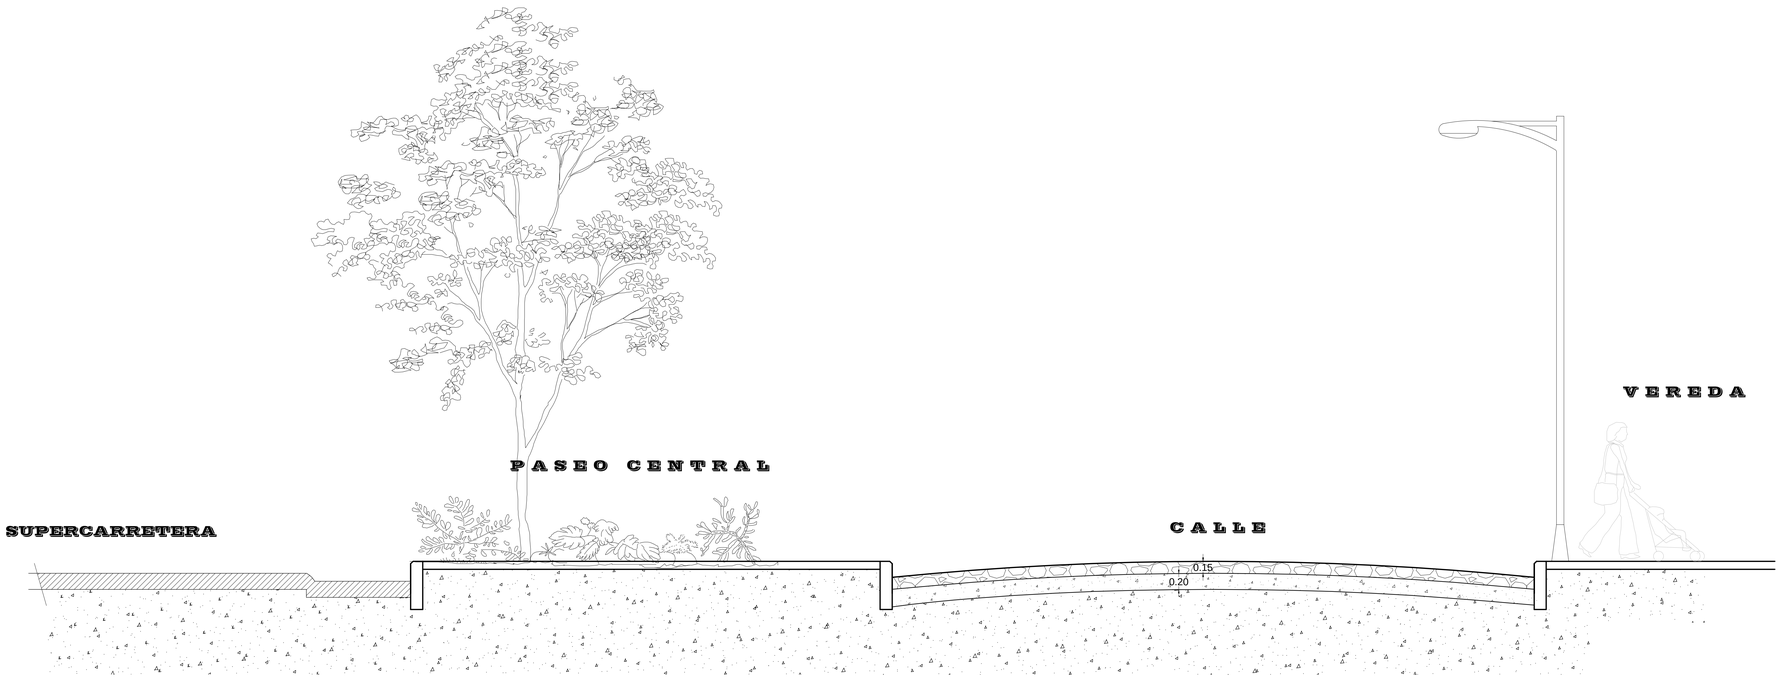

PERFIL DE CALLE

N	DESCRIPCION	FIRMA	FECHA
1			

REVISIONES — MUNICIPALIDAD DE SAN ALBERTO

PROY._____ VERIF. _____ APROB. _____

DIB. _____ VISTO JBP FECHA _____

MUNICIPALIDAD DE SAN ALBERTO

PROYECTO_: Pavimento tipo "Empedrado"

SUPERCARRETERA

CORTE TECNICO _ ARTISTICO

MUNICIPALIDAD DE SAN ALBERTO APROB. _____ VISTO _____ FECHA: / /

ESC:____ 1/75

04