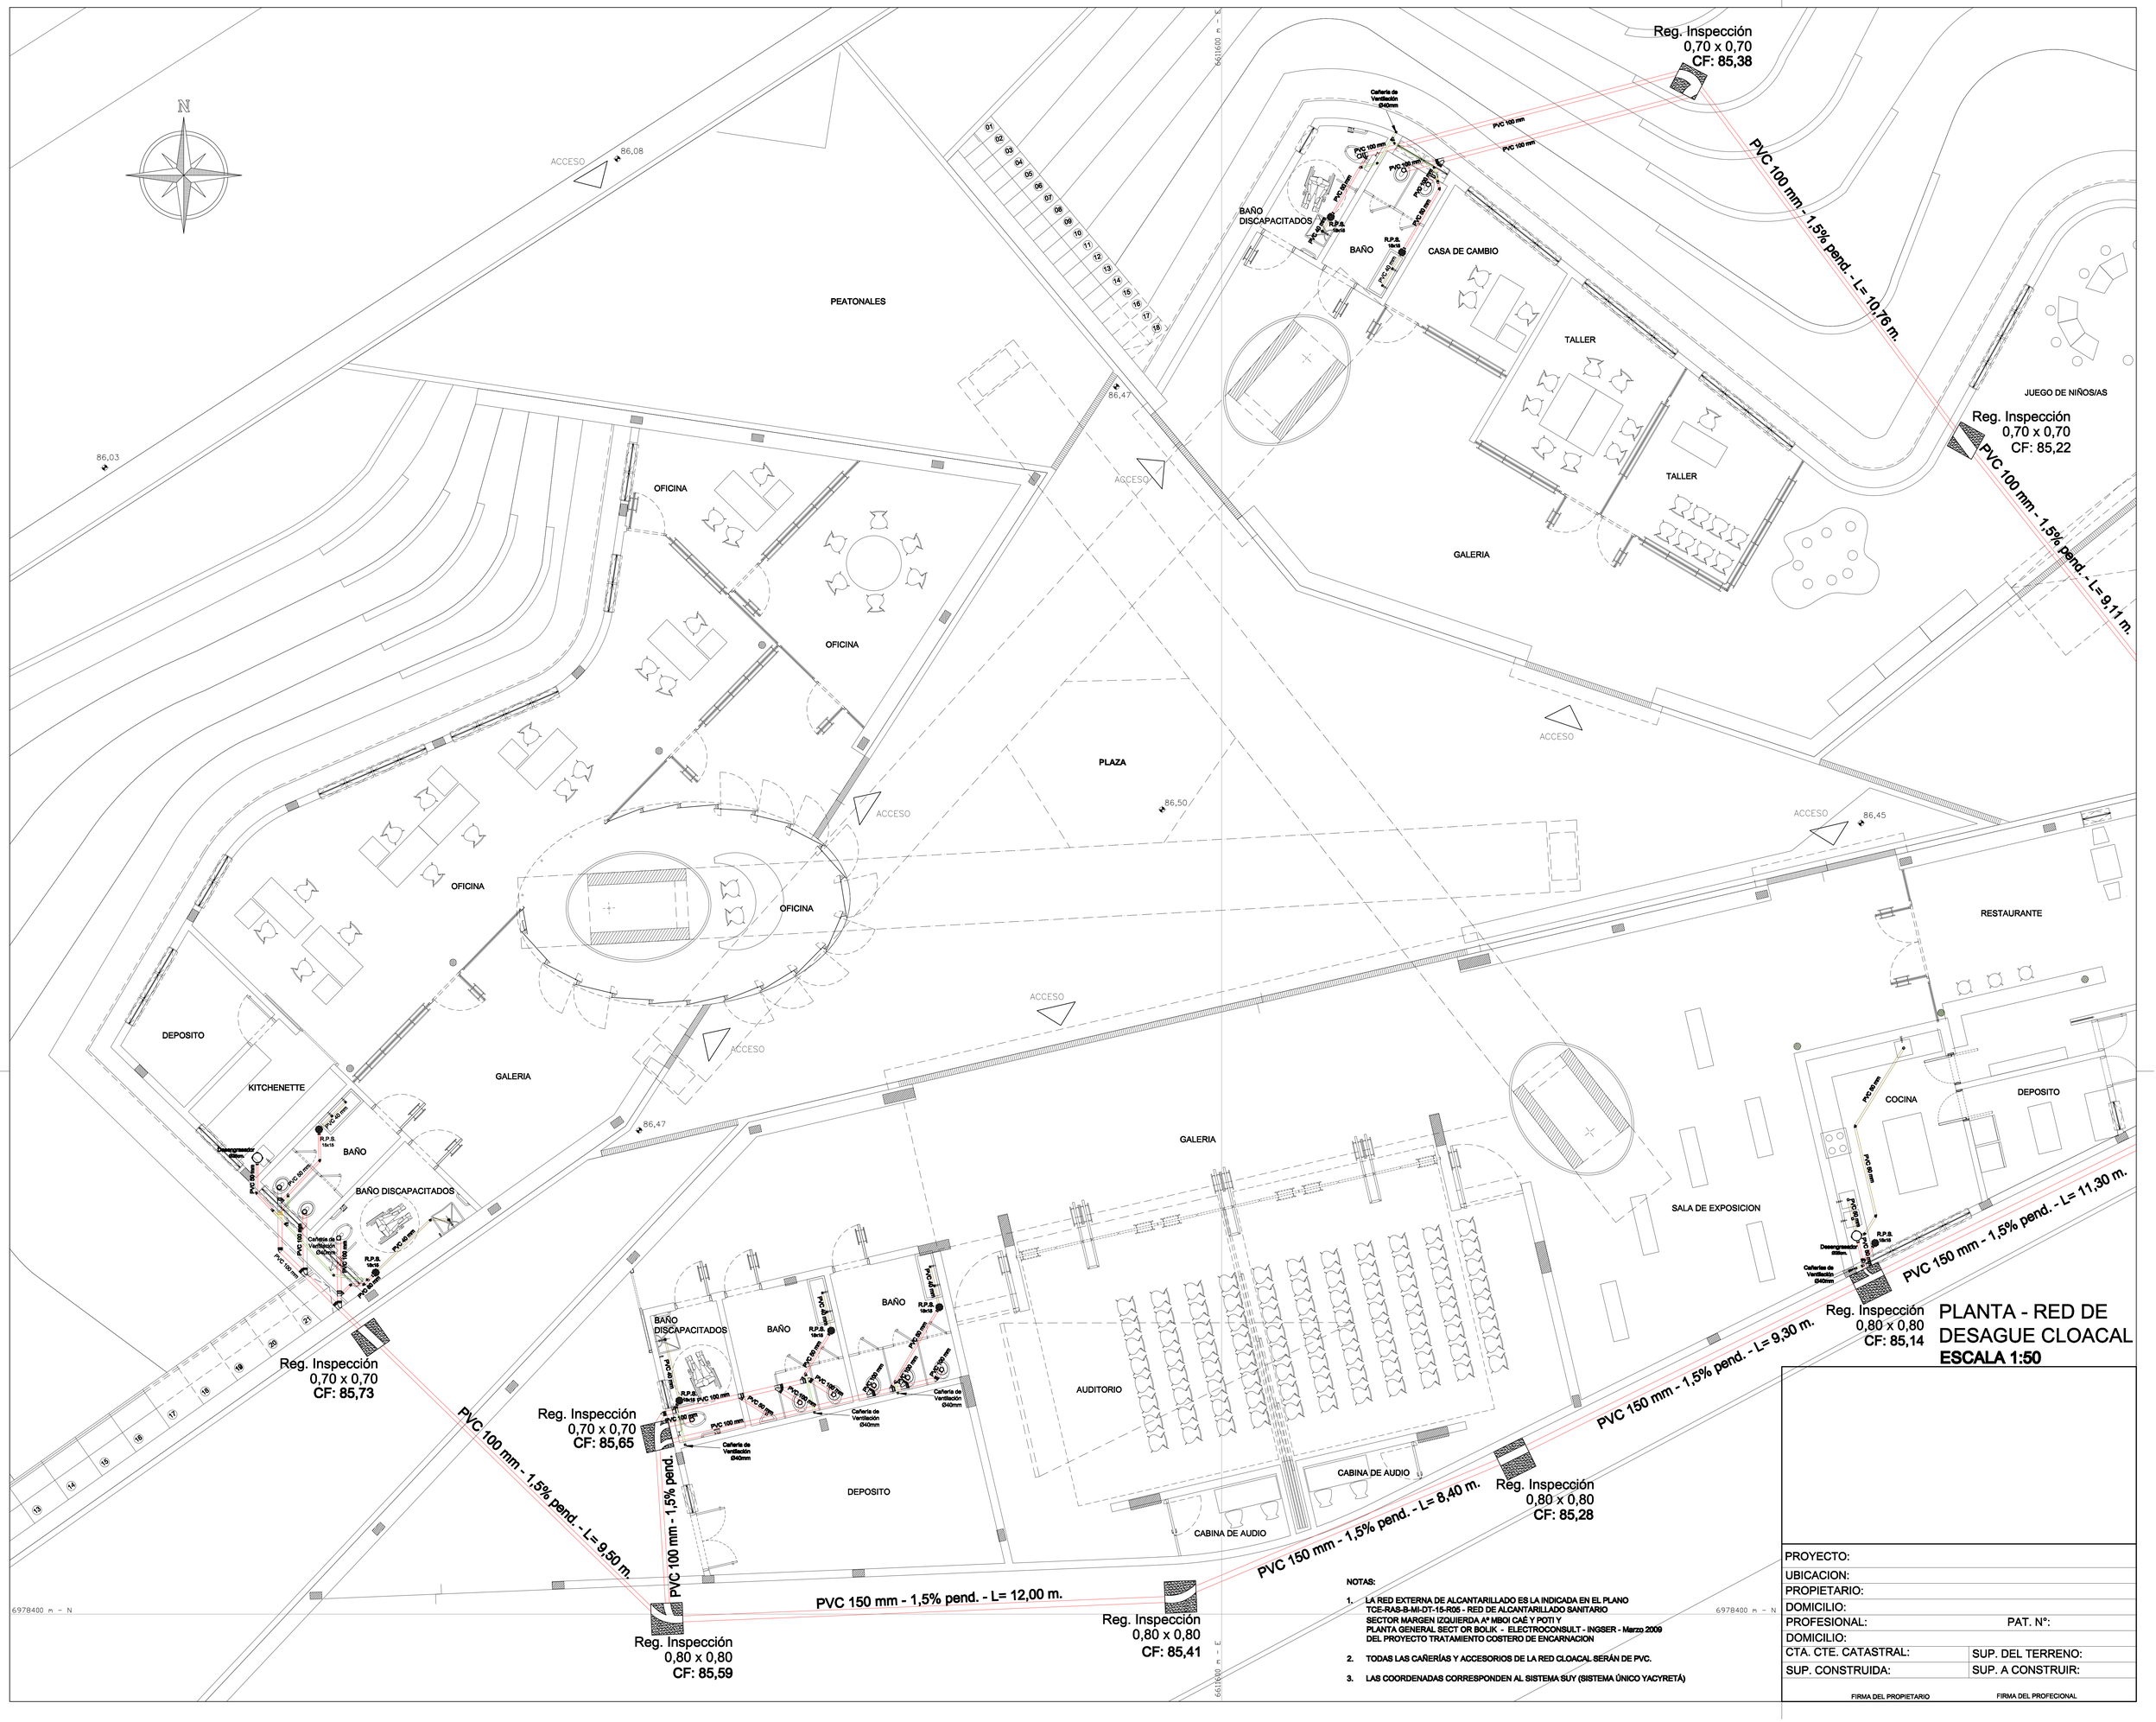

PLANTA - RED DE DESAGUE CLOACAL

ESCALA 1:50

NOTAS:

1. LA RED EXTERNA DE ALCANTARILLADO ES LA INDICADA EN EL PLANO TCE-RAS-B-MI-DT-15-R05 - RED DE ALCANTARILLADO SANITARIO SECTOR MARGEN IZQUIERDA Aº MBOI CAÉ Y POTI Y PLANTA GENERAL SECT OR BOLIK - ELECTROCONSULT - INGSER - Marzo 2009 DEL PROYECTO TRATAMIENTO COSTERO DE ENCARNACION
2. TODAS LAS CAÑERÍAS Y ACCESORIOS DE LA RED CLOACAL SERÁN DE PVC.
3. LAS COORDENADAS CORRESPONDEN AL SISTEMA SUY (SISTEMA ÚNICO YACYRETÁ)

PROYECTO:	
UBICACION:	
PROPIETARIO:	
DOMICILIO:	
PROFESIONAL:	PAT. N°:
DOMICILIO:	
CTA. CTE. CATASTRAL:	SUP. DEL TERRENO:
SUP. CONSTRUIDA:	SUP. A CONSTRUIR:
FIRMA DEL PROPIETARIO	FIRMA DEL PROFECIONAL