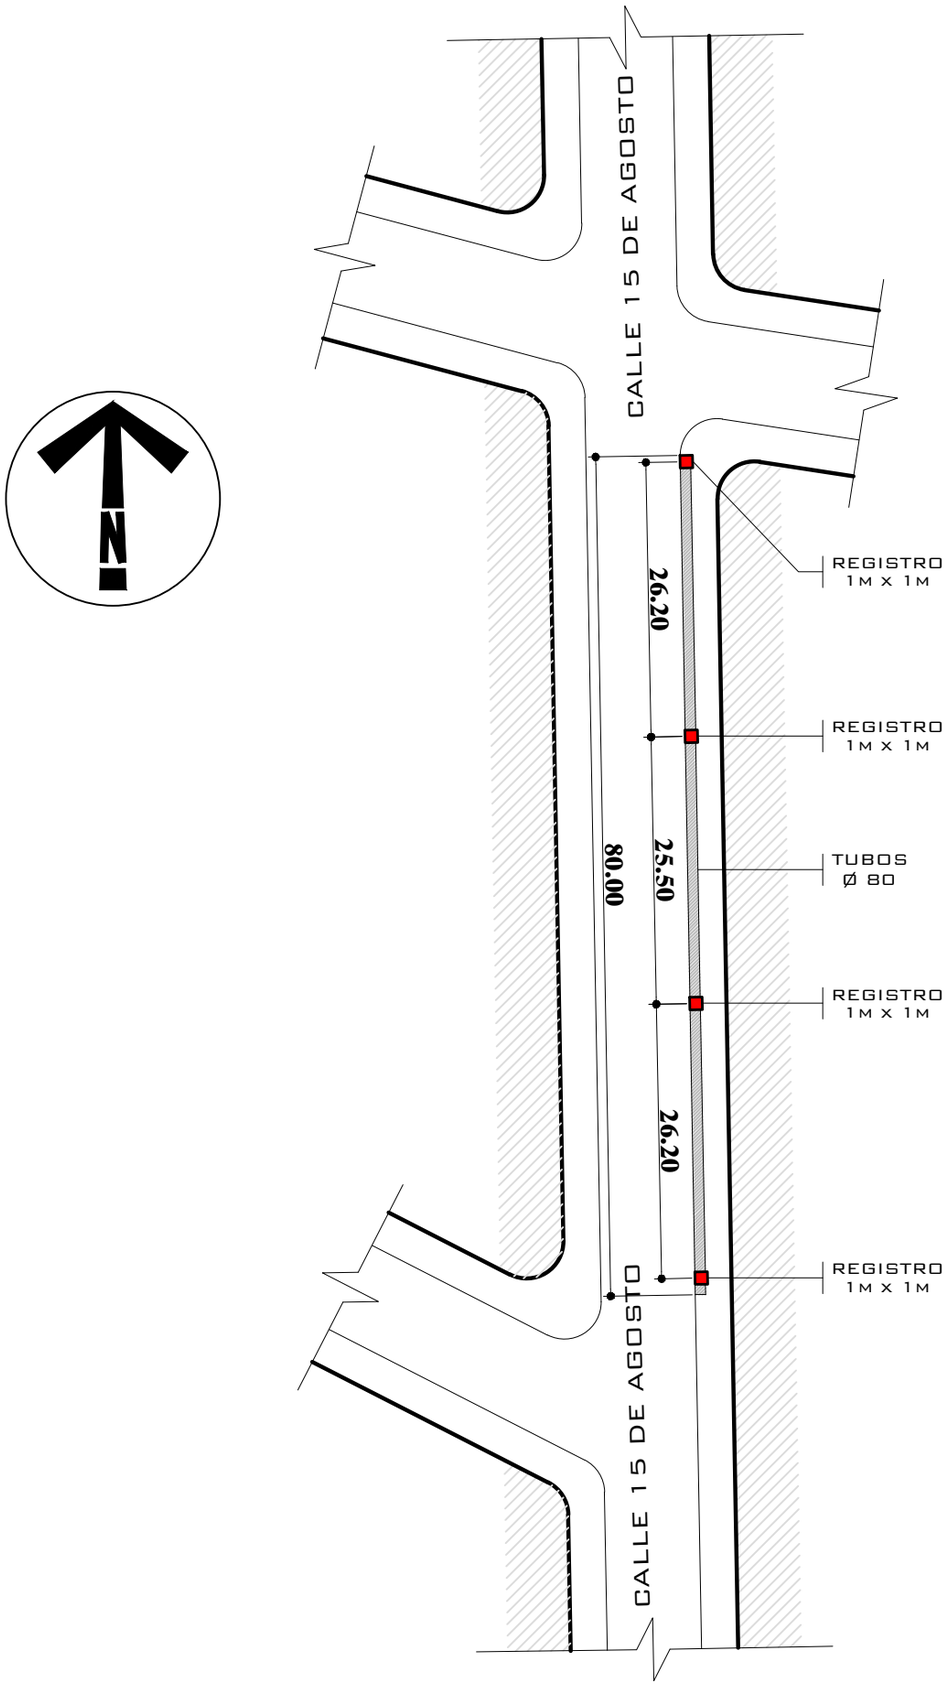

SIN ESCALA

MUNICIPALIDAD DE CAMBYRETÁ
ITAPÚA –PARAGUAY

Municipalidad de Cambyretá

ANTEPROYECTO

OBRA: ENTUBAMIENTO CON TUBOS DE Ø 80 CM

TRAMO: CALLE ARGENTINA

UBICACIÓN: COMPAÑIA ARROYO PORA

LÁMINA N°

01

ARQ. BERTA R. MARTINEZ B.
DIRECTORA DE OBRAS

FRANCISCO J. PEREIRA RIEVE
INTENDENTE MUNICIPAL

AGOSTO 2.013