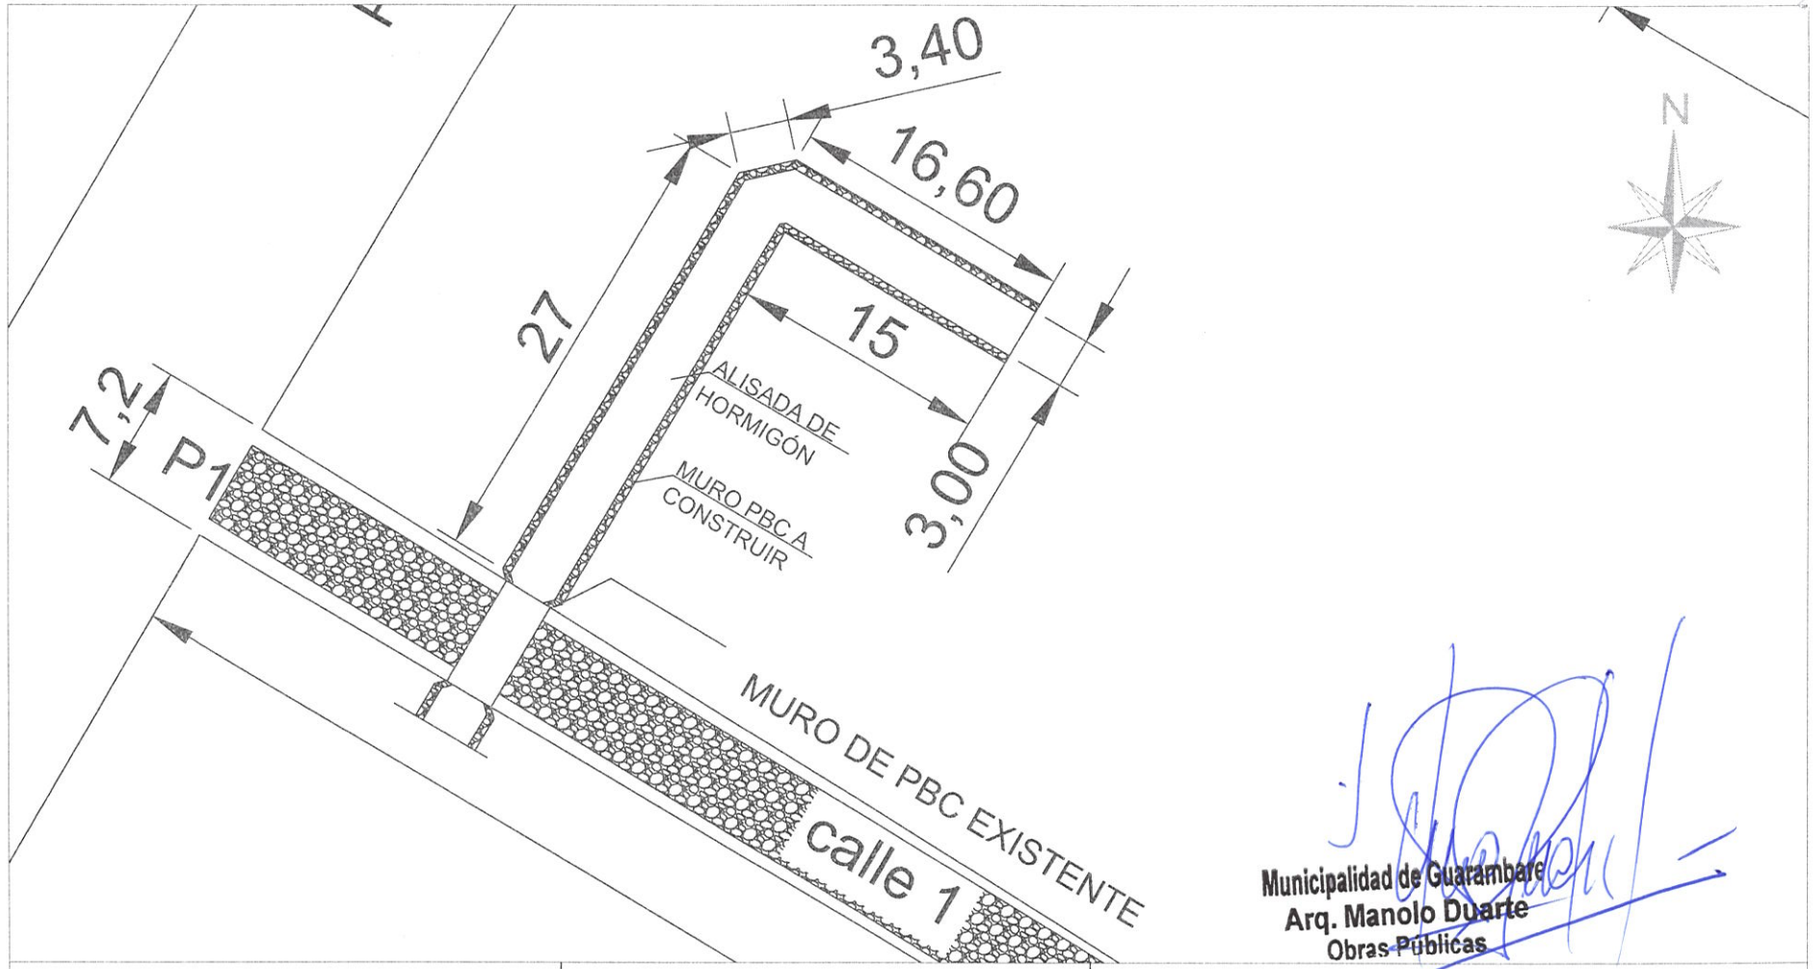

Municipalidad de Guarambare
Arq. Manolo Duarte
Obras Públicas

COORDENADAS UTM ZONA

P1: N: 7179699.49 ; E: 454555.56
P2: N: 7179749.14 ; E: 454471.37
P3: N: 7179743.04 ; E: 454473.66
P4: N: 7179662.37 ; E: 454476.02

MUNICIPALIDAD DE GUARAMBARE

OBRA: CONSTRUCCIÓN DE PAVIMENTO TIPO EMPEDRADO EN EL ASENTAMIENTO NATIVIDAD DE MARIA

UBICACIÓN: Calle Publica entre calle publica y Porvenir

SUPERFICIE A INTERVENIR: 1.529 m^2

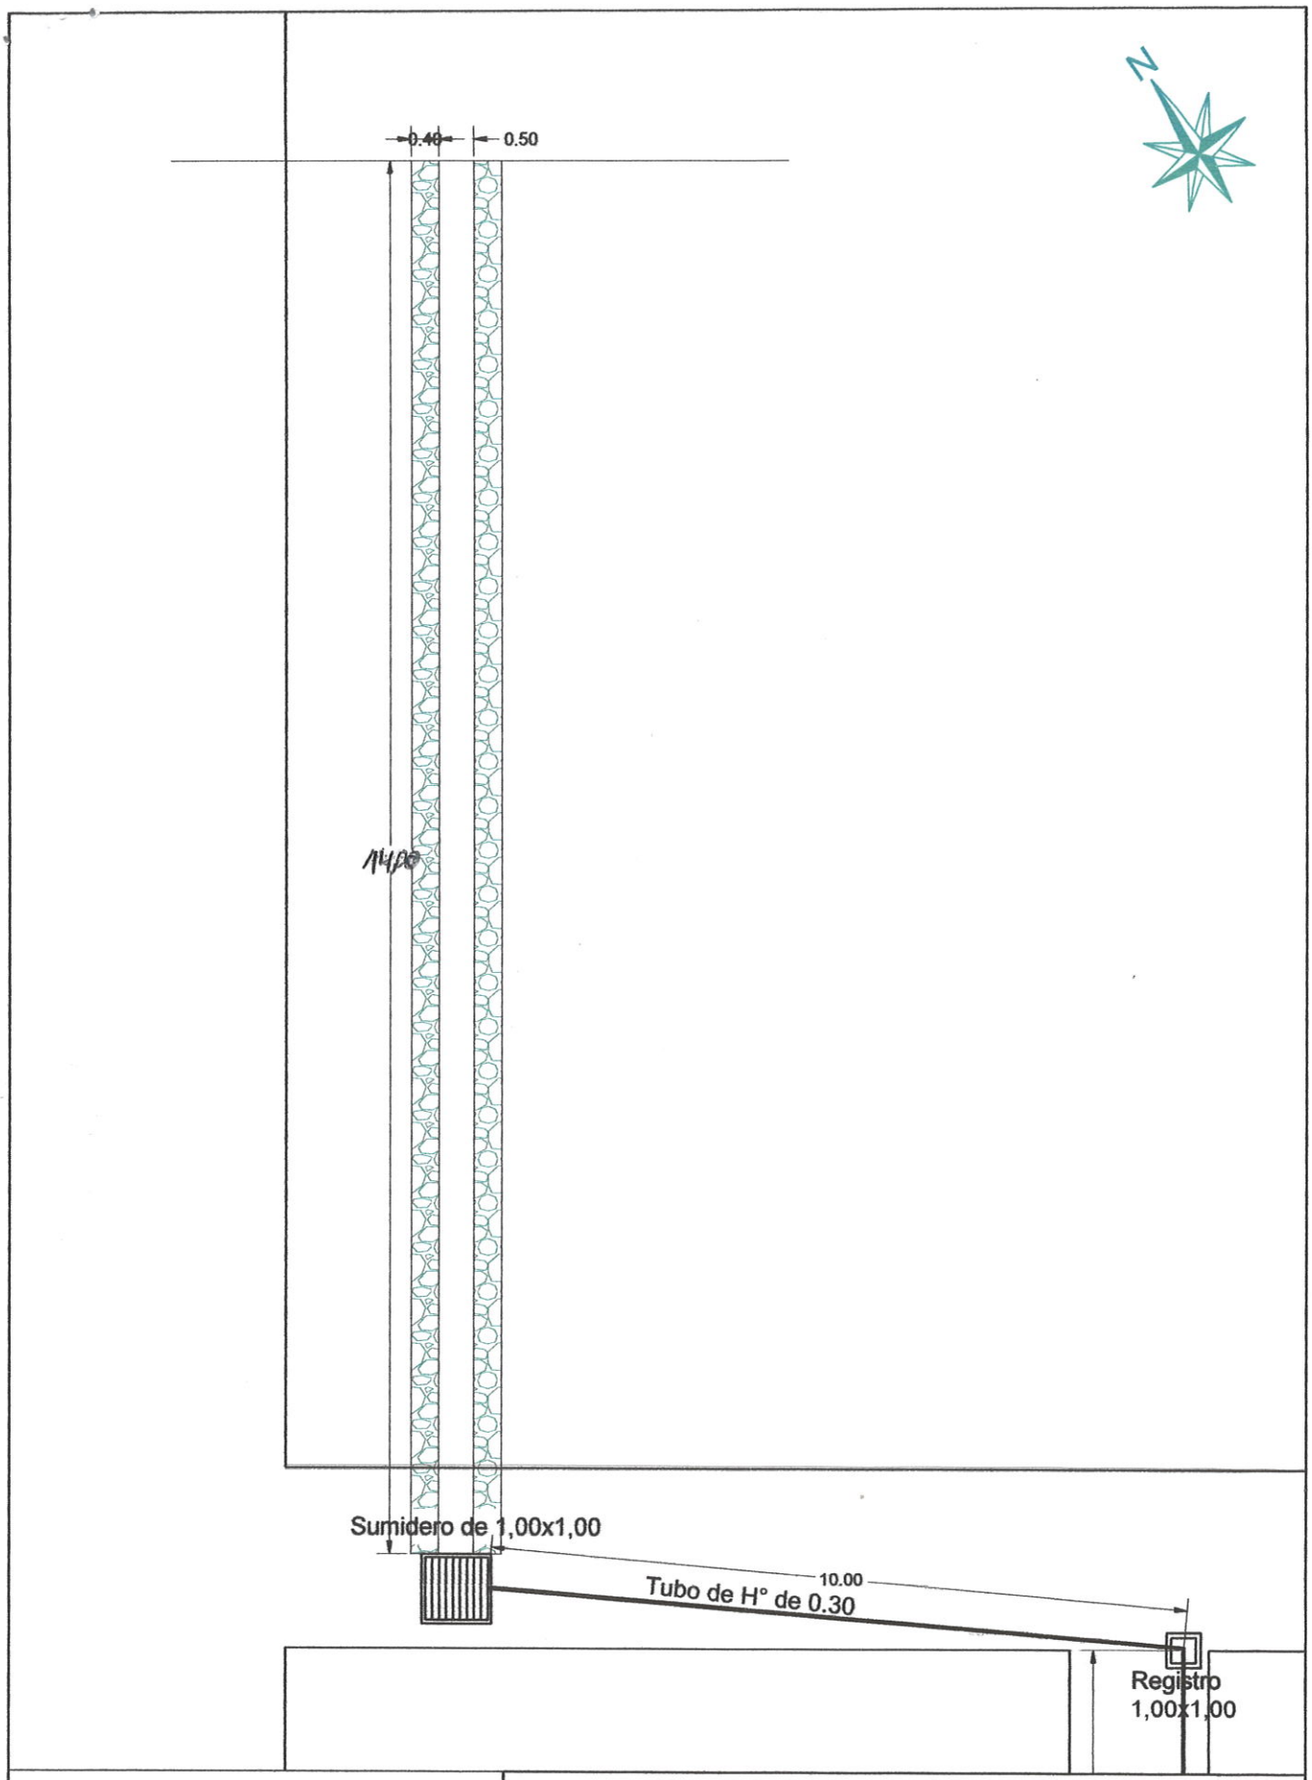

COORDENADAS UTM ZONA 21 SUR

P1: N: 7179945.82; E: 453945.21

P2: N: 7179966.99; E: 453954.54

MUNICIPALIDAD DE GUARAMBARE

OBRA: CONSTRUCCIÓN DE CANAL A CIELO ABIERTO B° COLÓN

UBICACIÓN: Curupayty ente Tte. Insaurralde y Yegros

SUPERFICIE A INTERVENIR: 26.00m^2

FIRMA PROFESIONAL

Municipalidad de Guarambare

Arq. Manolo Duarte

Obras Públicas