PLANTA DE CUBIERTA
ESCALA : 1/100

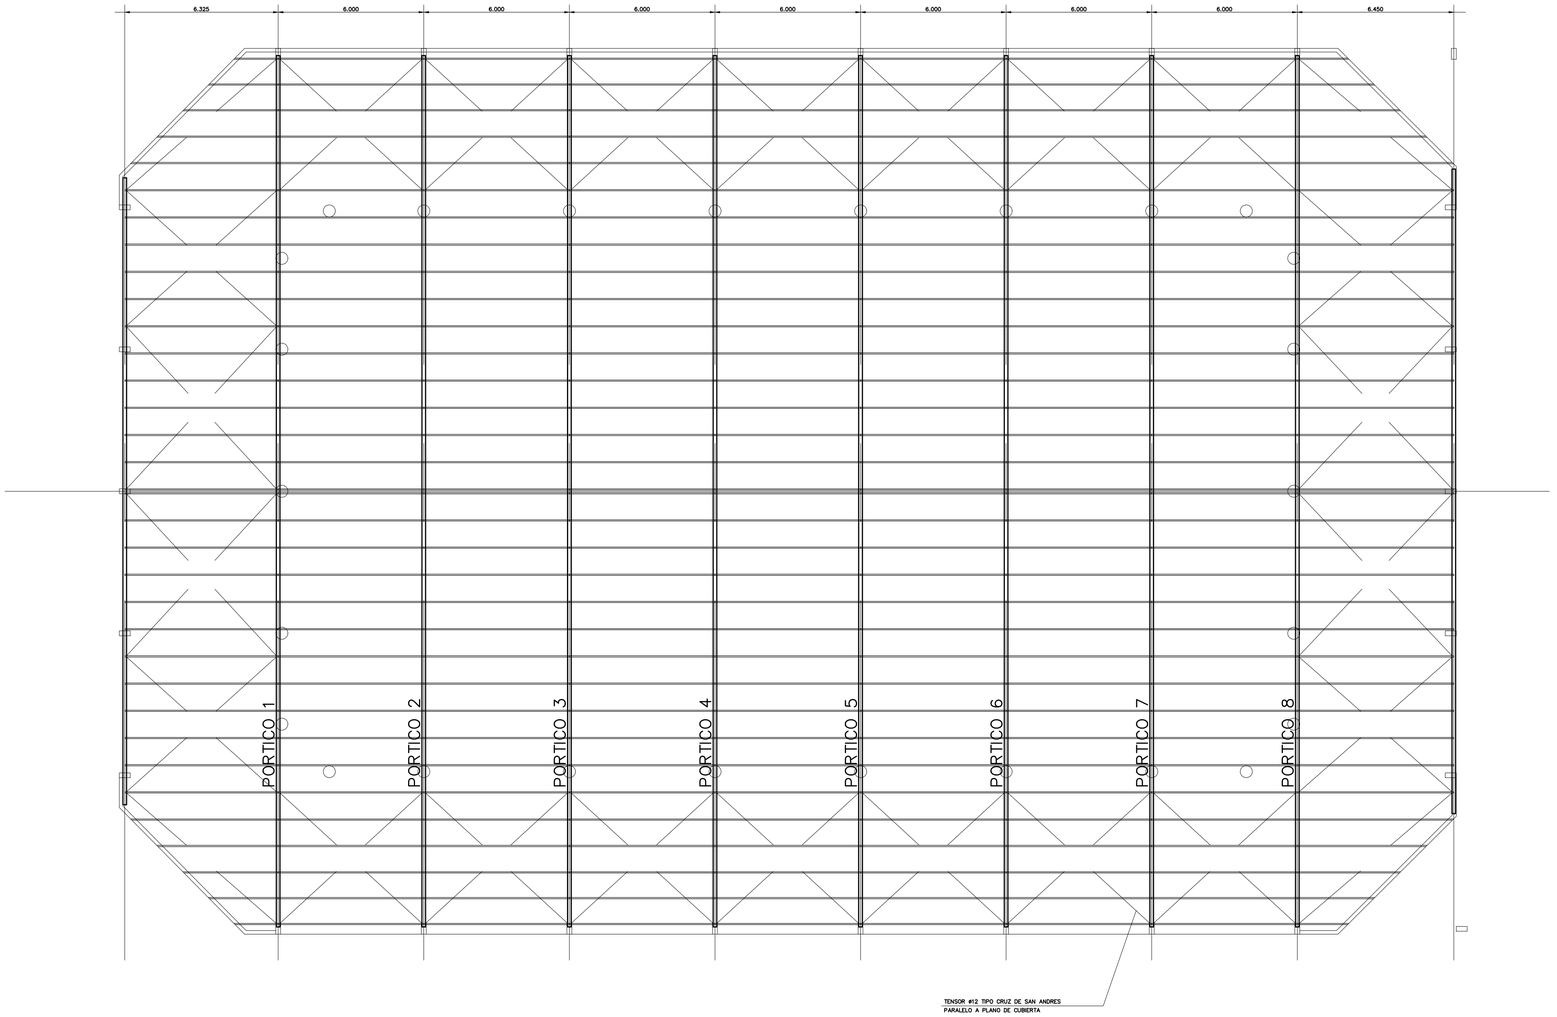

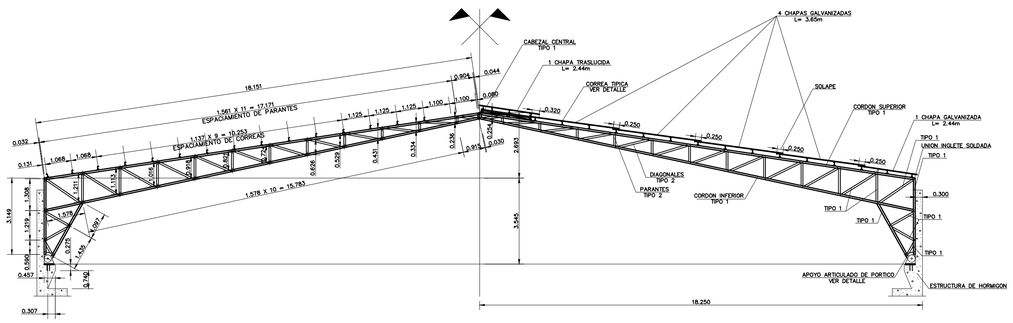

ESQUEMA GENERAL DEL PORTICO
ESCALA : 1/100

SECCION TIPO 2

SECCION TIPO 1

SECCION DE CORREAS

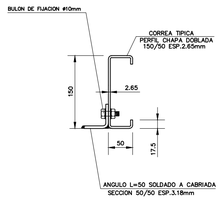

ISOMETRIA
APOYO INFERIOR

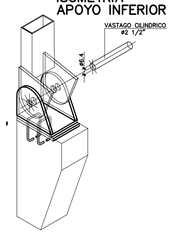

DETALLE APOYO INFERIOR
ESCALA : 1/5

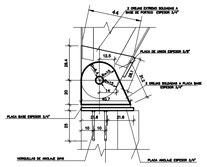

N°	REVISIONES	FECHA

OBRA : POLIDEPORTIVO SANTA ROSA

UBICACION : DEPTO. DE MISIONES – PARAGUAY
PROPIETARIO :
PROYECTISTA :
CTA.CTE.CATASTRAL : SUP.A CONST.:

Sitem SA
DIRECCION
CAPITAN CHAVEZ 2340
ASUNCION
TEL: 201.500
FAX: 201.501
CORREO ELECTRONICO
sitem@click.com.py

ESCALA:	FECHA:
1/100	14/08/17
DIBUJO	APROBO
R.UZIEDA	ING.A.GAONA

PLANTA DE CUBIERTA
PORTICO TIPICO
DETALLE DE APOYOS

PLANO N°