PLANO

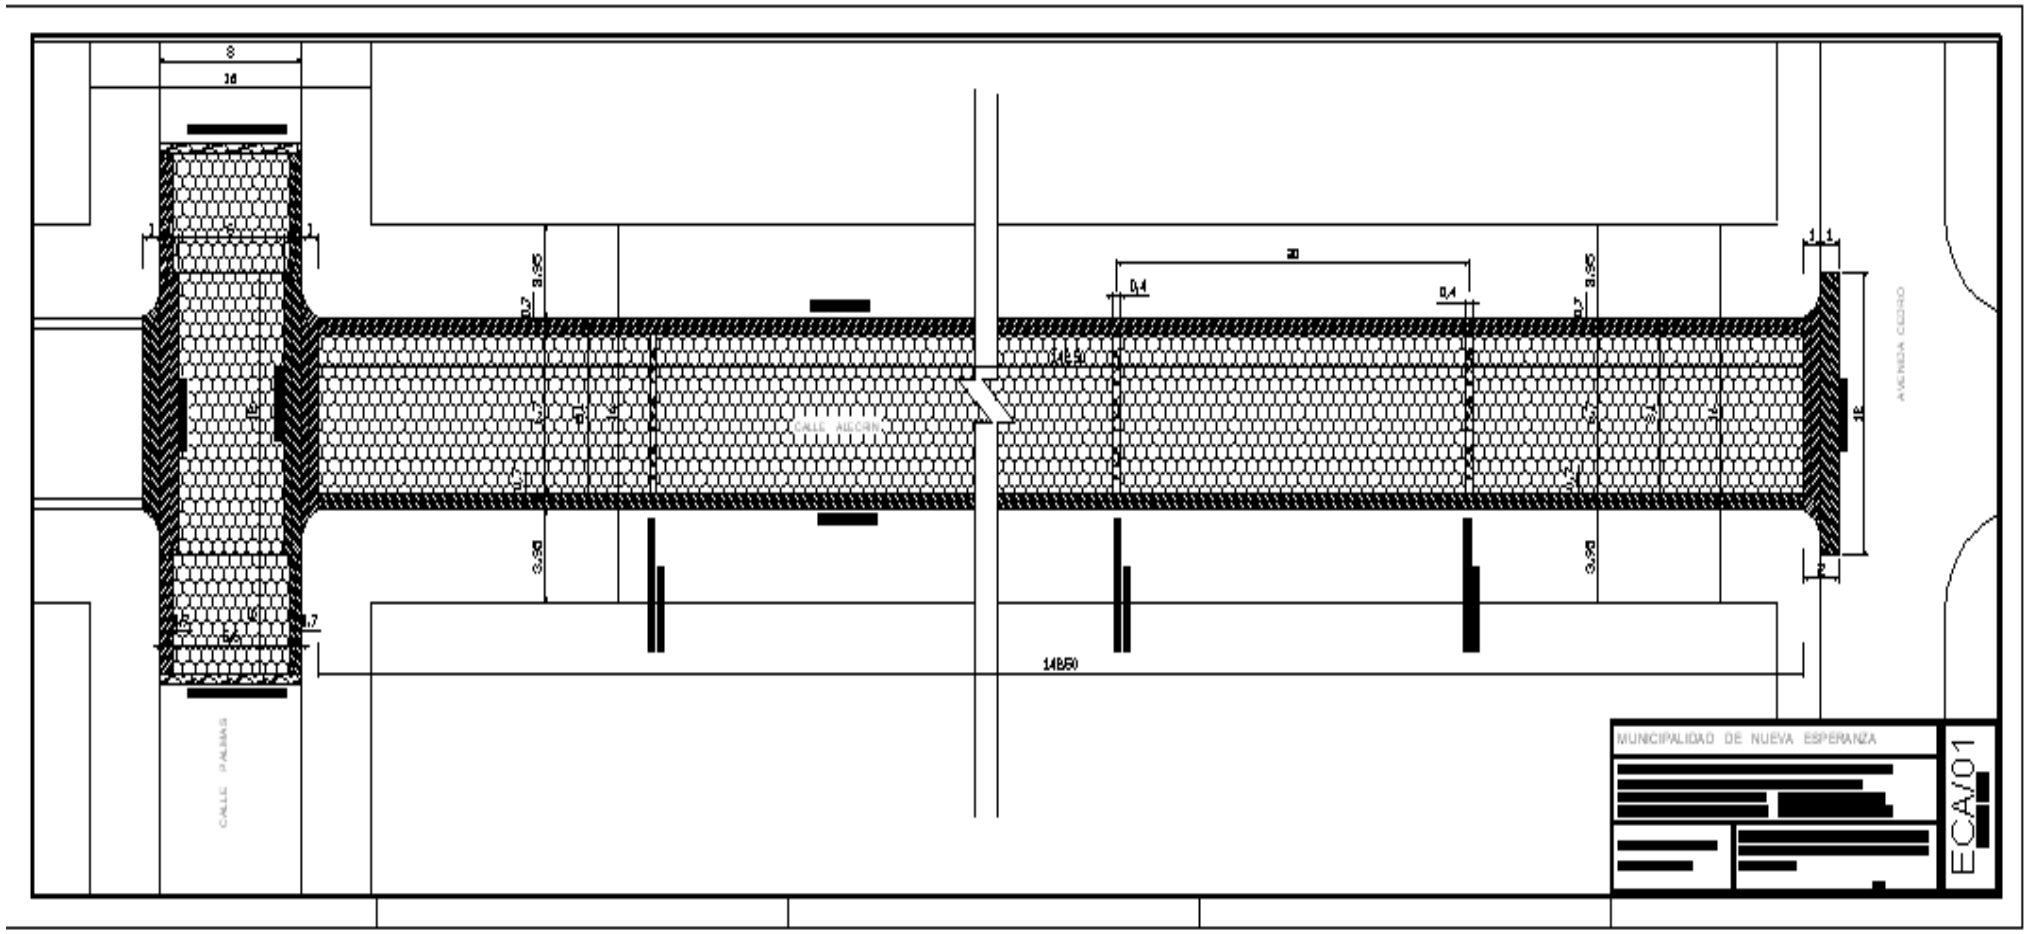
CALLE PALMAS
CALLE MECRI
AVENIDA CEDRO
14,50
MUNICIPALIDAD DE NUEVA ESPERANZA
ECA/01

PLANO

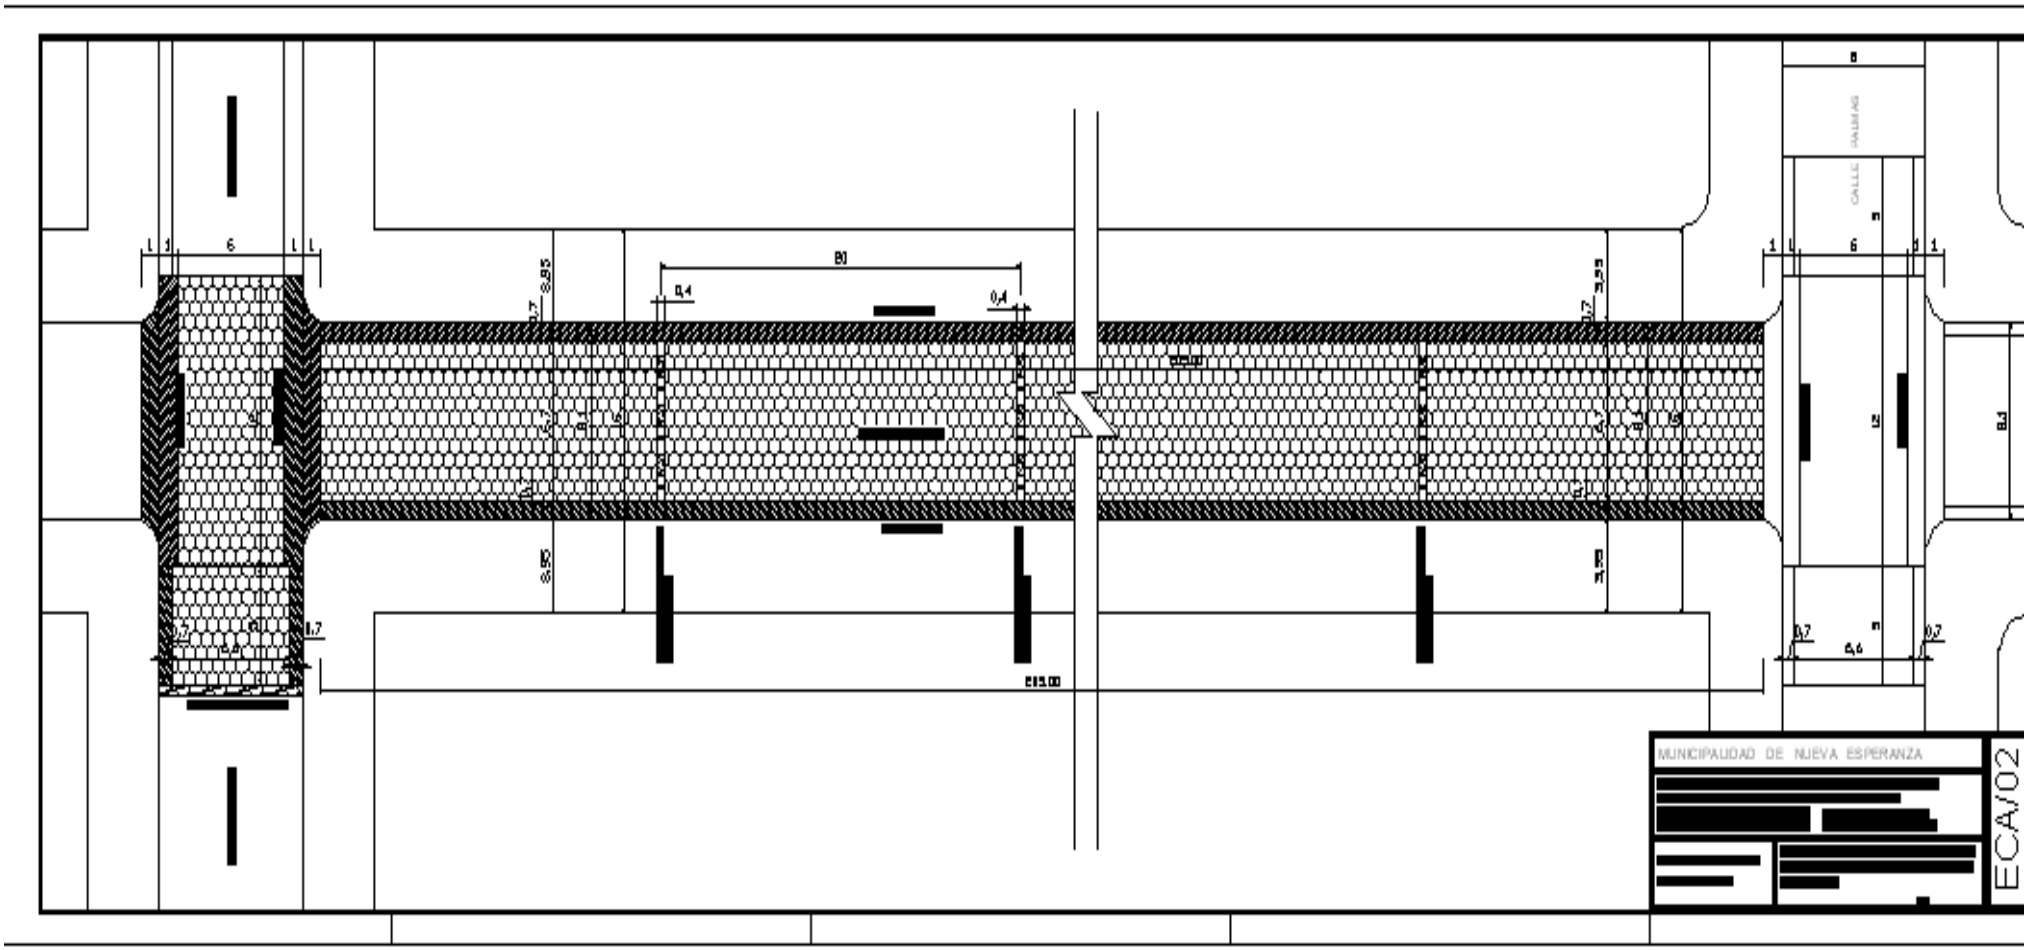

PLANO

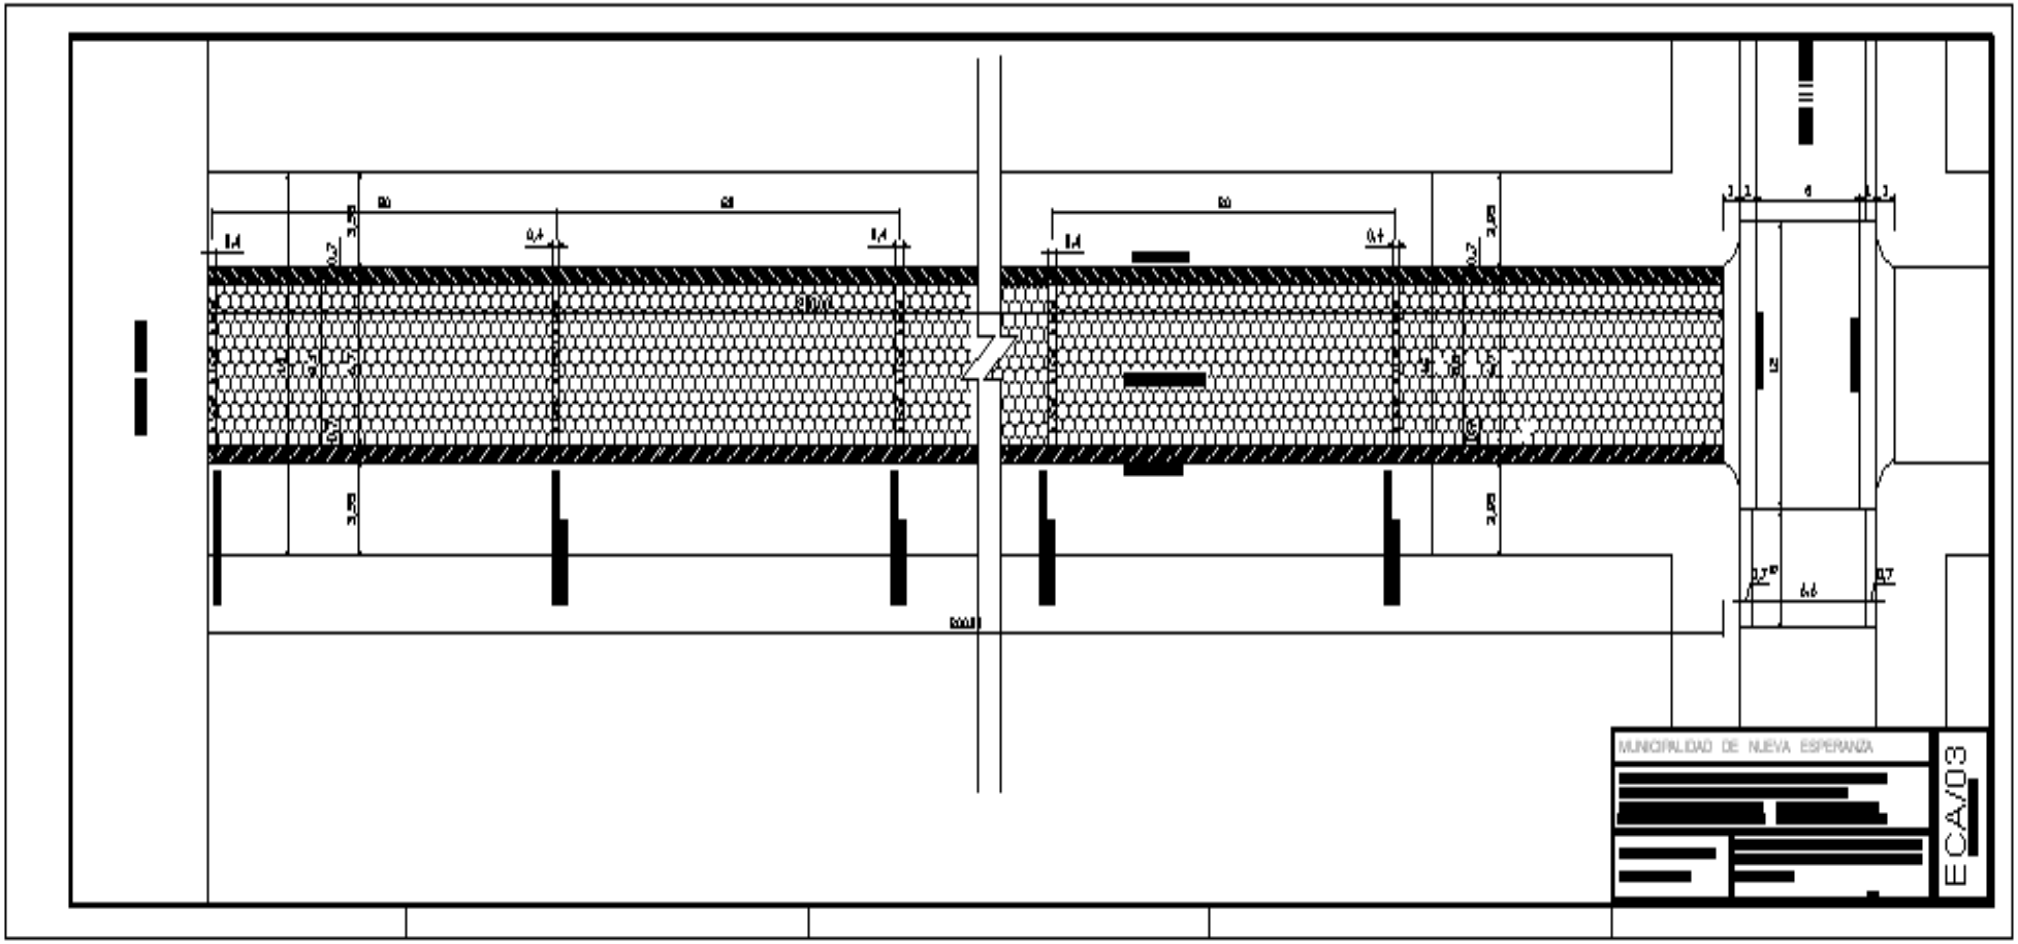

PLANO

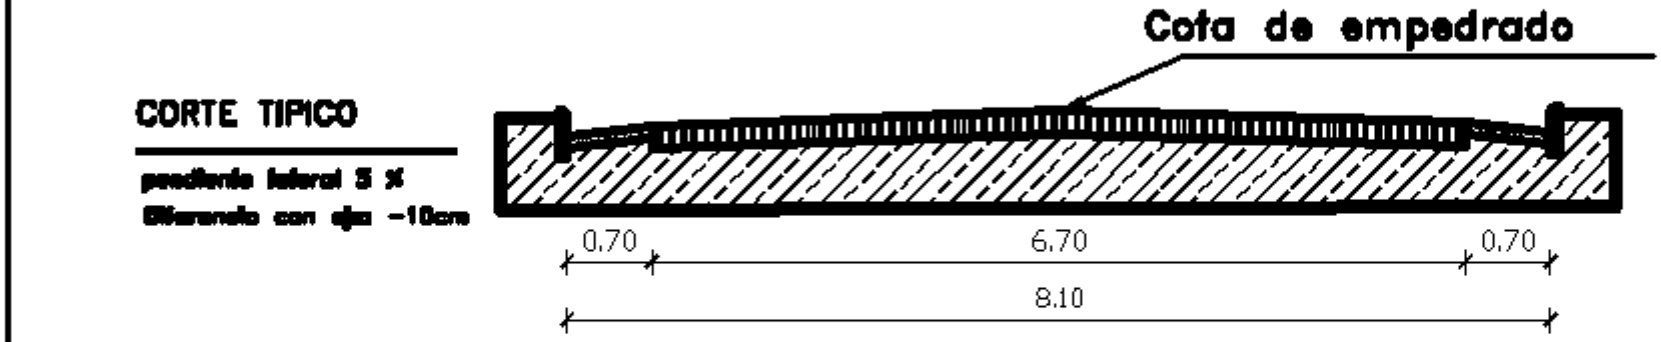

MUNICIPALIDAD DE NUEVA ESPERANZA DISTRITO DE NUEVA ESPERANZA-CASCO URBANO DEPARTAMENTO DE CANINDEYU	CONSTRUCCION DE EMPEDRADO Y BADEN CALLE ALECRIN entre Cedro, Palmas,Ceivo y Cupa'y Escala Horizontal:1 /500 Escala vertical.1:50	Proyectista : Arq. Oscar Vega Fretes Domicilio: Edmundo Reyes Nº 152 - San Lorenzo FIRMA	**DISEÑO N°** 01

PLANO

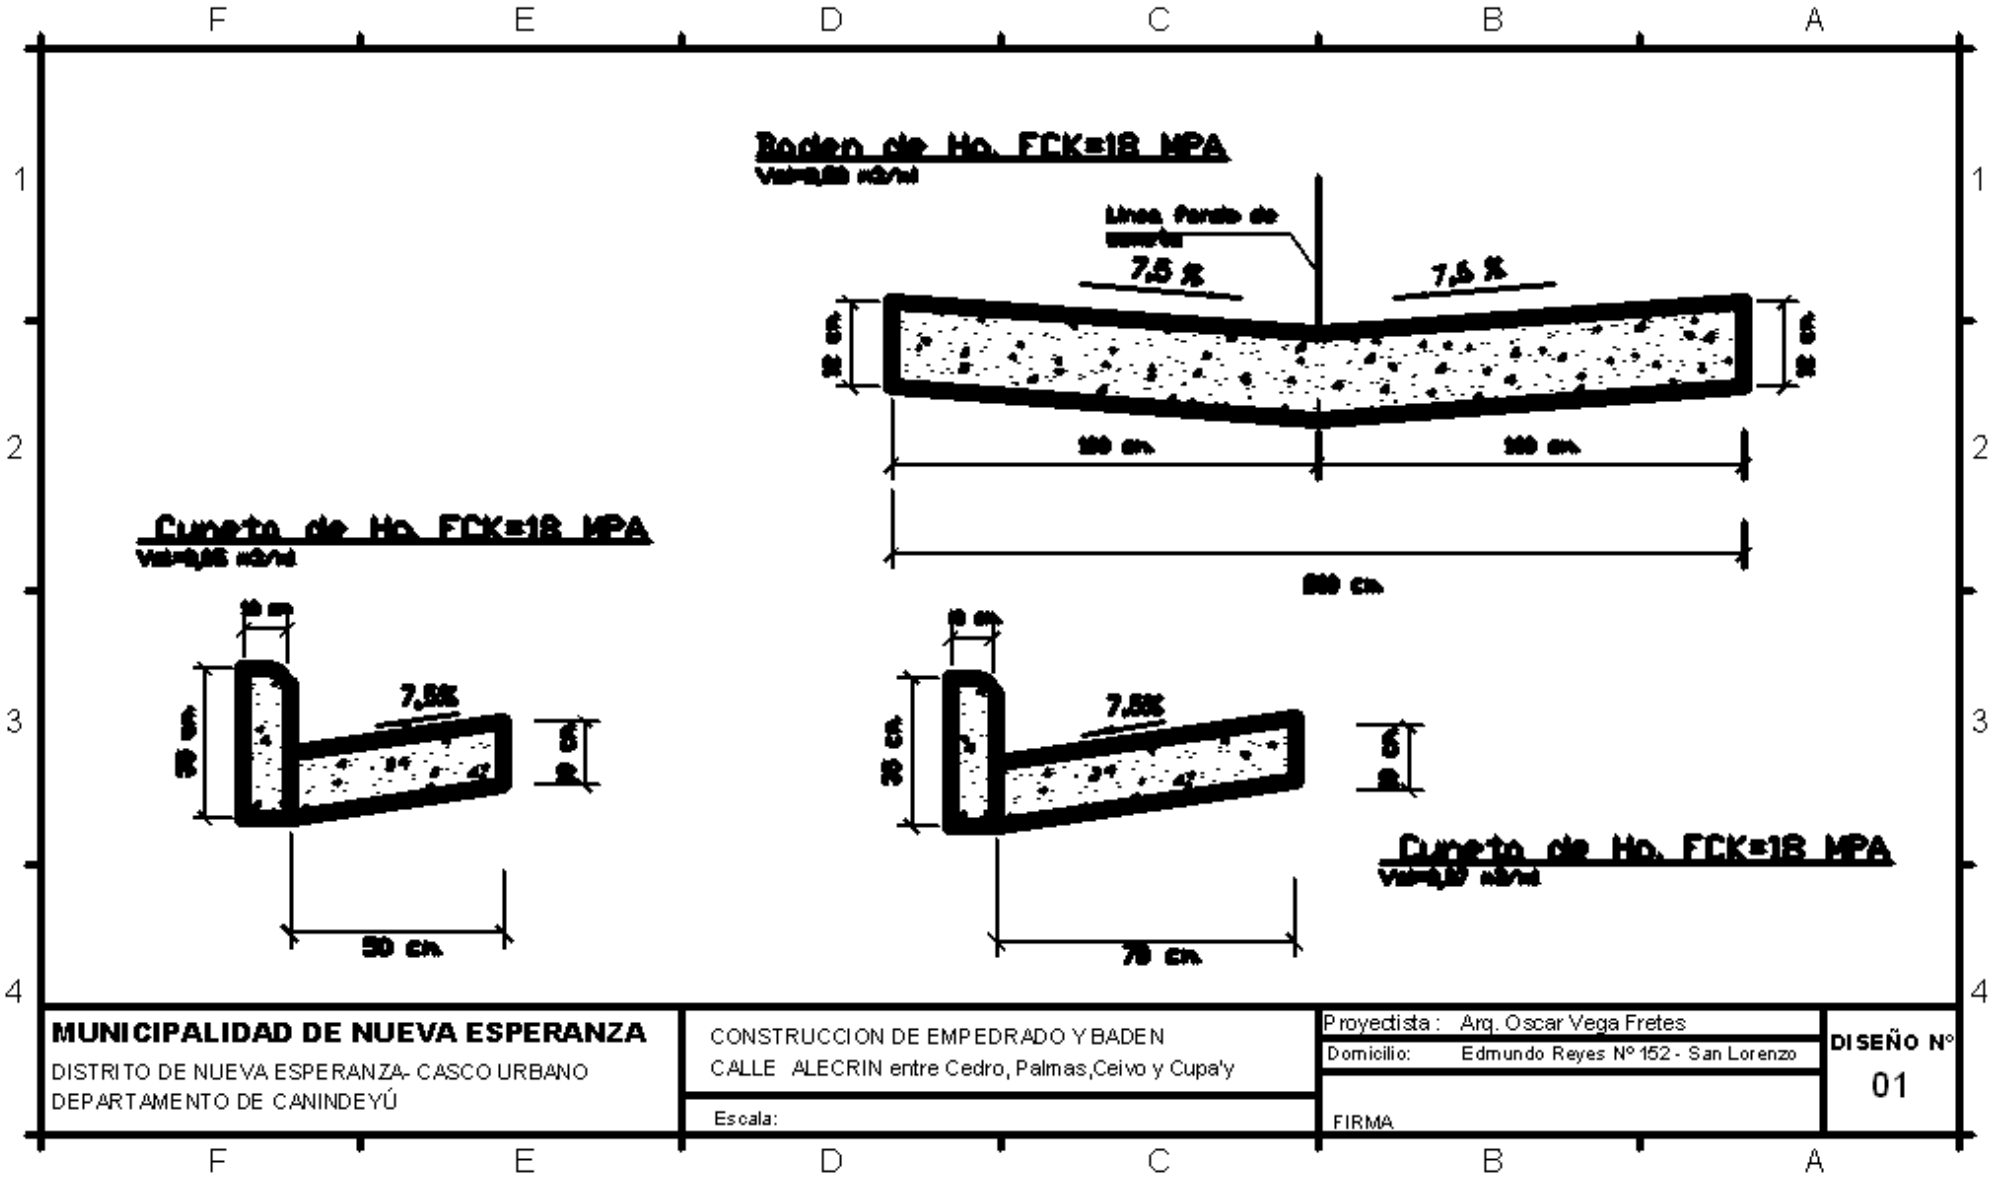

MUNICIPALIDAD DE NUEVA ESPERANZA
DISTRITO DE NUEVA ESPERANZA- CASCO URBANO
DEPARTAMENTO DE CANINDEYÚ

CONSTRUCCION DE EMPEDRADO Y BADEN
CALLE ALECRIN entre Cedro, Palmas,Ceivo y Cupa'y

Escala:

Proyectista : Arq. Oscar Vega Fretes
Domicilio: Edmundo Reyes Nº 152 - San Lorenzo

FIRMA

DISEÑO Nº
01

PLANO