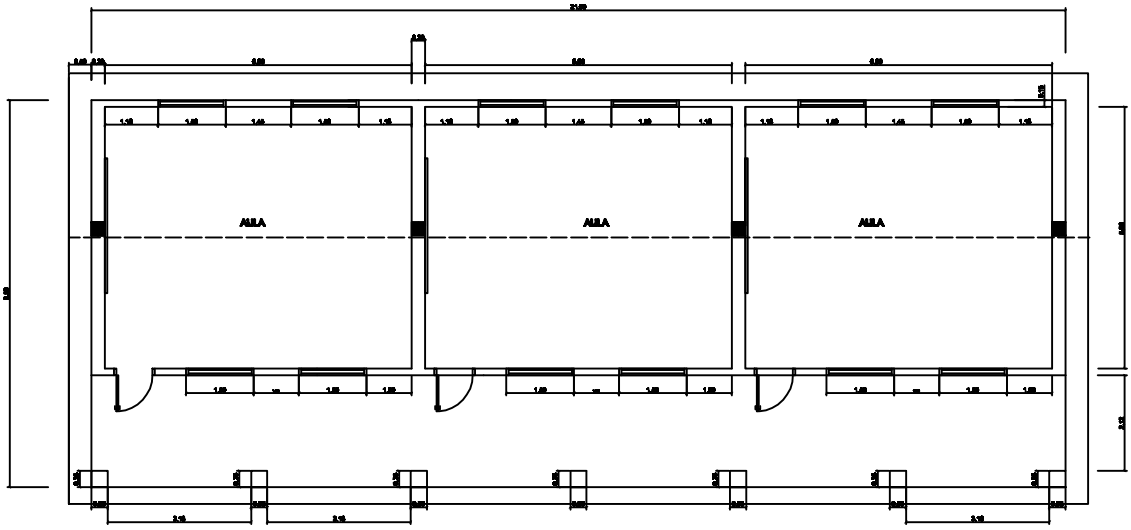

PLANTA ACOTADA – ESCALA 1/50

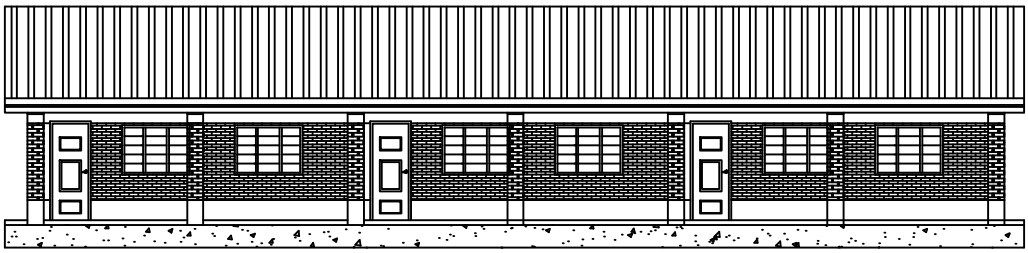

FACHADA – ESCALA 1/50

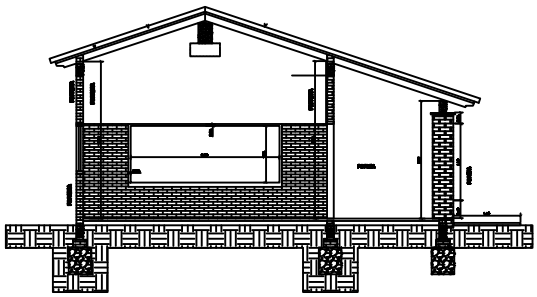

CORTE A–A

MUNICIPALIDAD DE CARLOS A. LOPEZ

PROYECTO EJECUTIVO

TERMINACION ESCUELA
DETALLES EN PLANTA Y CORTES

	PROYECTO:	Fecha:	Plano N°:
	CALCULO:		ESCUELA 1
	DIBUJO:	Escala Original:	
Obs.:	DT/D.P.E.:	1:20	