Salto del Guairá, 16 de Setiembre de 2020.

Señor:
ABOG. PABLO FERNANDO SEITZ ORTIZ
DIRECTOR NACIONAL DE CONTRATACIONES PÚBLICAS
Presente:

En representación de la Municipalidad de Salto del Guaira, me dirijo a Usted en relación a la nota DNC Nº 17939/2020, de fecha 15 de setiembre, referente al llamado **"LICITACION POR CONTRATACION DIRECTA Nº40/2020, con ID Nº 384.959 para la Obra "CONSTRUCCION DE DIRECCION EN LA ESCUELA BASICA Nº 4281 DIONISIO GONZALEZ TORRES"**, a continuación, se detalla:
Punto observado en la referida nota:

1- ***Observamos que en la Autorización del MEC, la aprobación de "Construcción de una dirección", no figura en la autorización la aprobación de un baño y cocina para dirección. Considerando que han incluido en la lista de precios del SICP, en el ítem 18 "Instalaciones Sanitarias" y en el ítem 19 Artefactos Sanitarios y mesada con lavatorio cocina", se solicita a la convocante una justificación de lo solicitado.***

Que, el proyecto estándar del MEC, específicamente proyectos del DINFRA, contempla en el espacio para la Construcción de Dirección, área de oficina, área de sala para reuniones, secretaria, área de sanitario y área de cocina, de ahí se contempla Instalaciones Sanitarias y Artefactos Sanitarios. Nos adecuamos al diseño para así realizar las Planillas de Computo Métrico y Presupuesto, como así también a las Especificaciones Técnicas, en concordancia al **plano arquitectónico** que se halla anexado a los documentos, de igual manera anexo a la respuesta para su mejor comprensión. Aclaramos que todas las Obras de FONACIDE, lo desarrollamos respetando las tipología de DINFRA, MEC.----------

Esperando una comprensión por parte de esa dirección, hago propicia la ocasión para saludarlo con el merecido respeto. ----------

Atentamente.

MUNICIPALIDAD DE SALTO DEL GUAIRÁ
DPTO. U.O.C.

Abog Orlando D. Fernández A
Encargado de la UOC

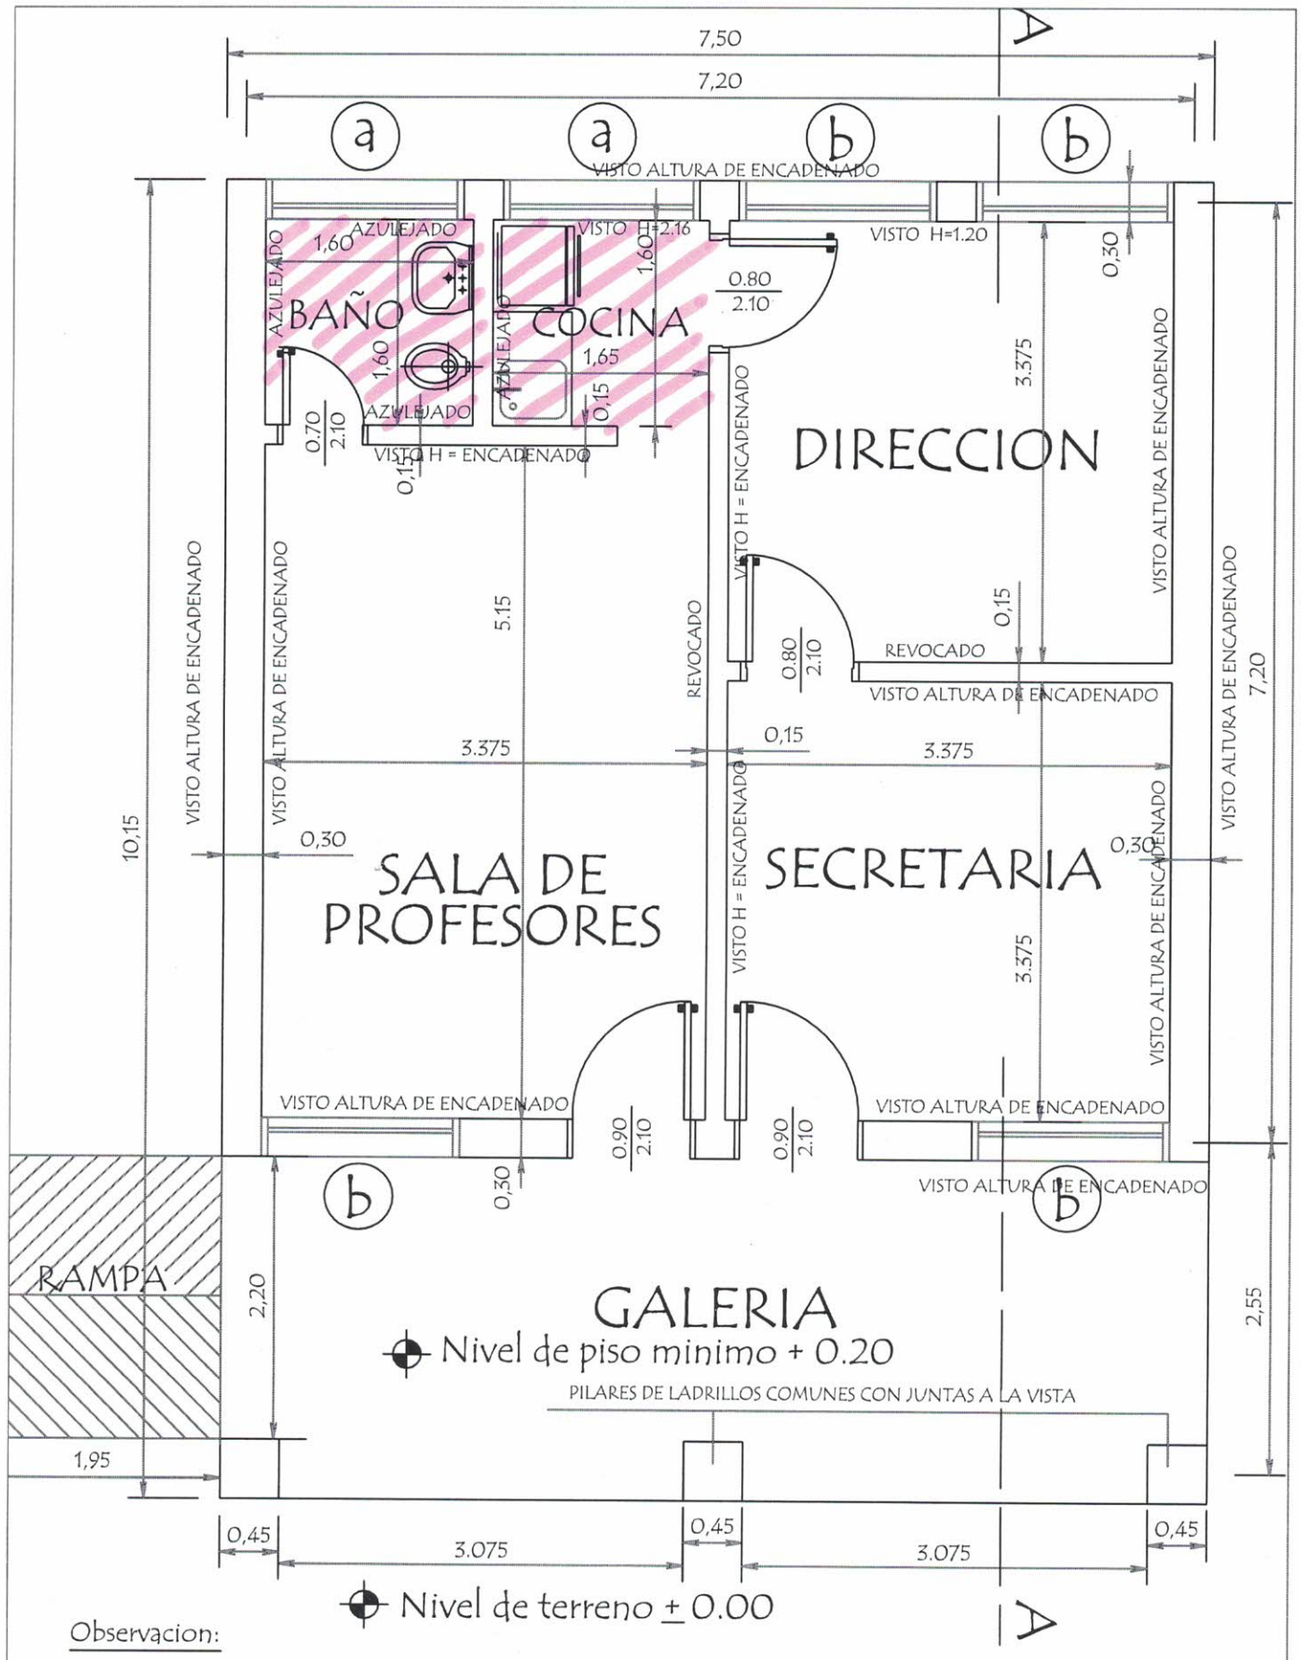

Observacion:

Para los desniveles de hasta 0.25 m las rampas deberán tener una pendiente de hasta 10%

PLANTA CONSTRUCTIVA

MINISTERIO DE EDUCACION Y CULTURA

DIRECCION DE INFRAESTRUCTURA

PROYECTO	Aula administrativa de 7,20 x 7,20 con techo de tejas	01
	Planta Constructiva escala 1 / 50	