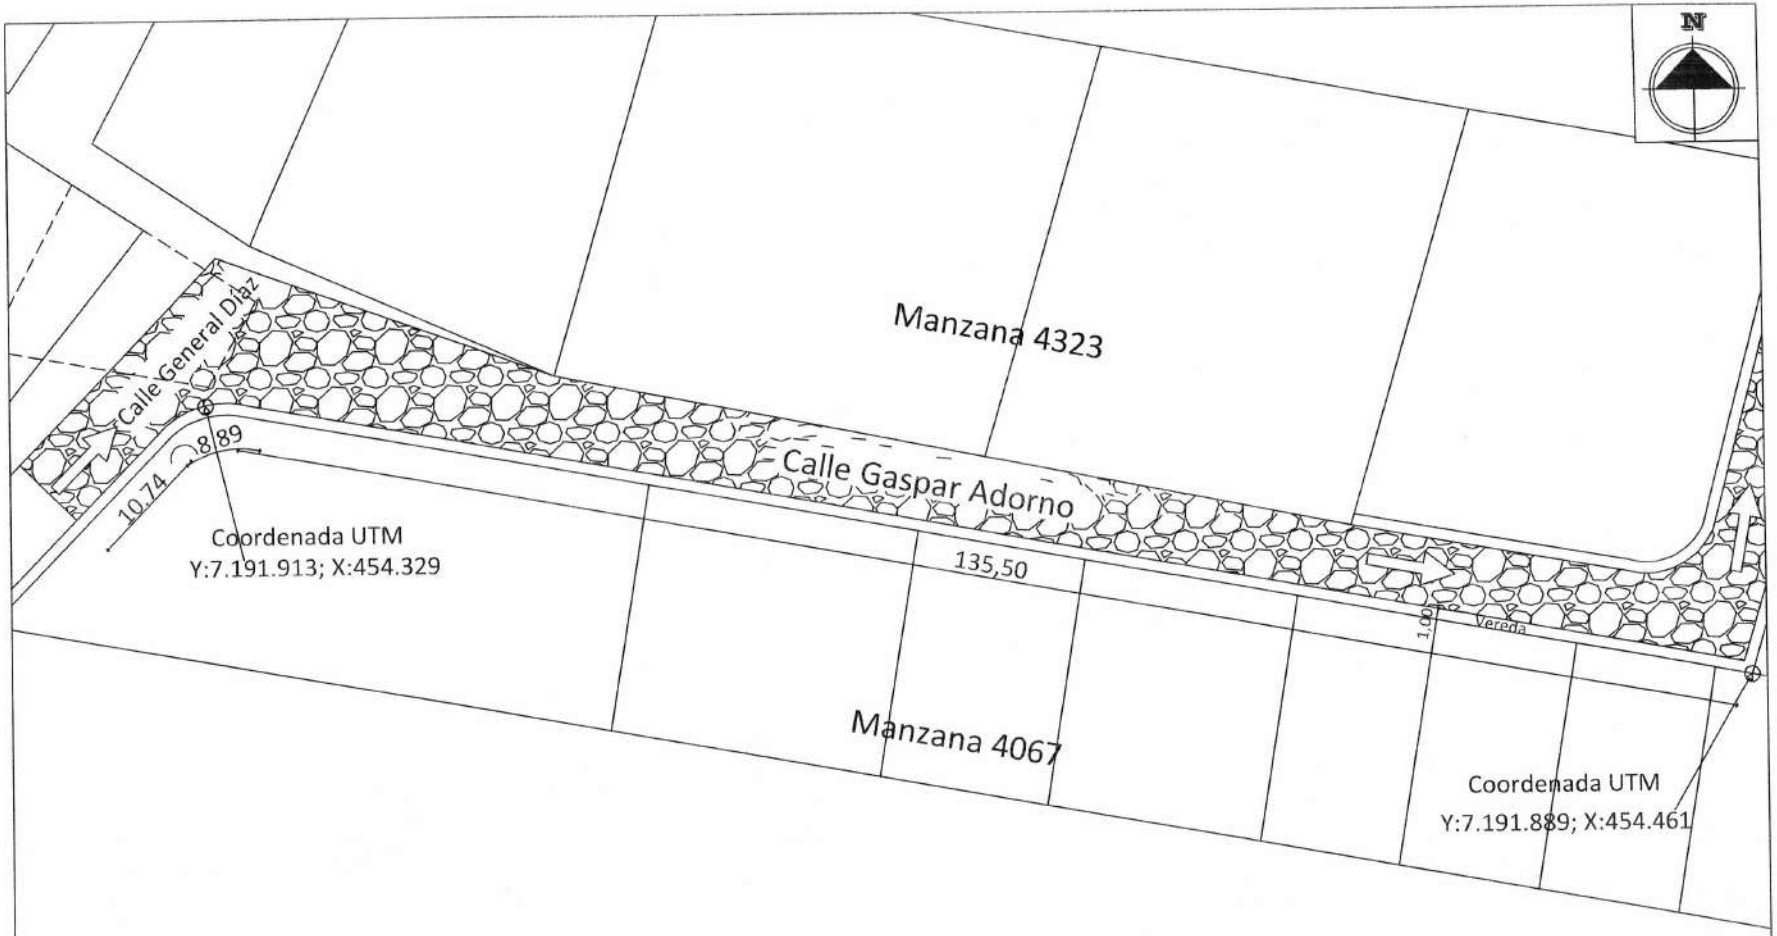

Planta de Ubicación

Municipalidad de Capiatá	Recontrucción de empedrado y obras complementarias		Escala 1/500	**Lamina**
Lugar: Compañia 18 Loma Barrero		Tramo I: Calle Gaspar Adorno 858 m2		**02**

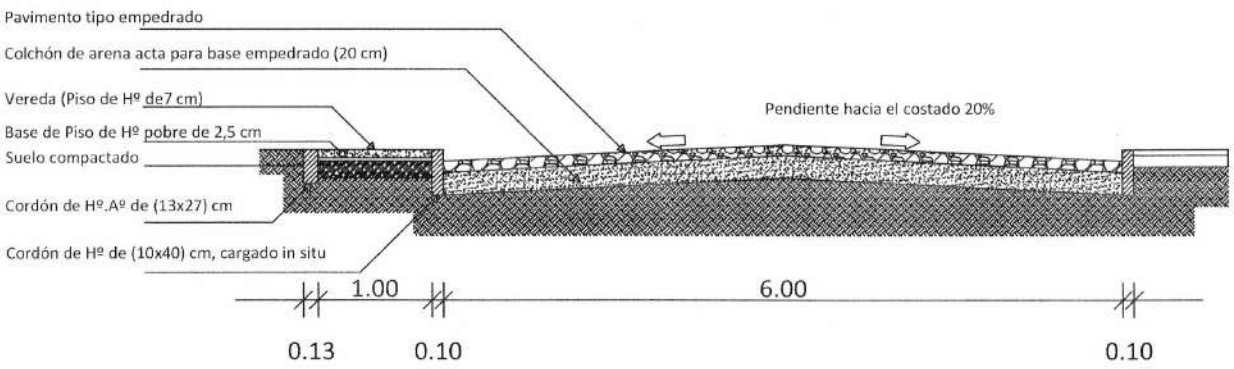

Corte Transversal tramo II
Escala 1/50

Municipalidad de Capiatá	Recontrucción de empedrado y obras complementarias	Tramo II: Calle Gaspar Adorno 858 m2	Corte Transversal Escala1/50	**Lamina** 04
Lugar: Compañia 18 Loma Barrero				