PLANOS

LCO No: 11/2015 - CONSTRUCCION DE AULAS EN DISTRITOS DEL DEPARTAMENTO DE CANINDEYU

***ITEMS*: 1, 2, 3.-**

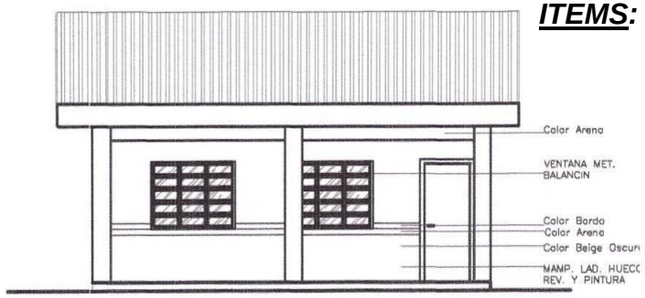

FACHADA

ESC: 1:100

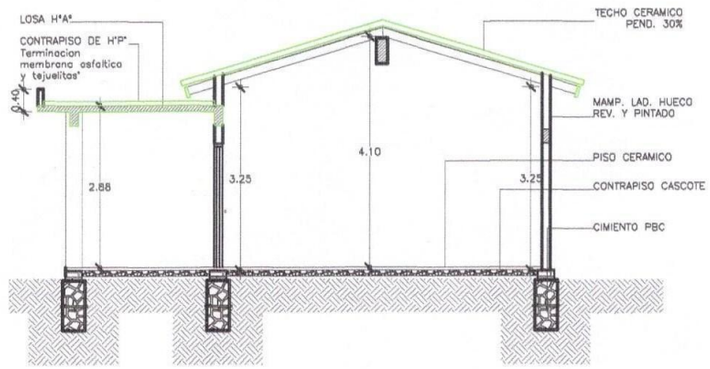

CORTE

ESC: 1:100

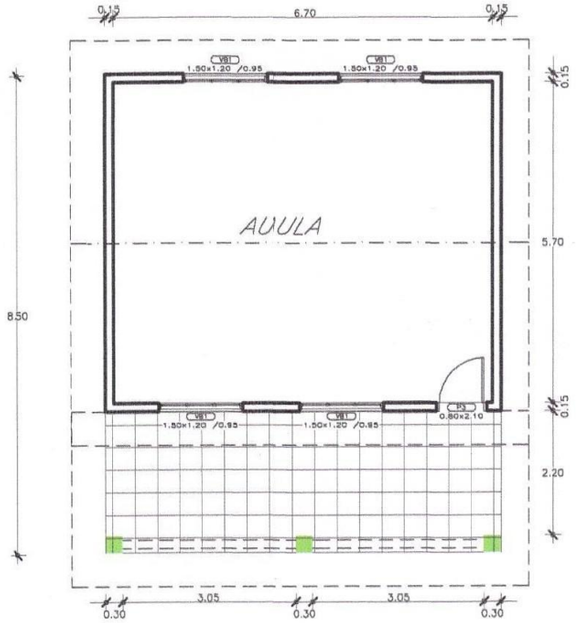

PLANTA ARQUITECTONICA

OBRA:	
UBICACION :	
PROPIETARIO :	
DOMICILIO :	
PROYECTISTA :	PAT–N°
DOMICILIO :	
SUP. TERRENO :	SUP.–A–CONST
CTA. CTE. CTRAL. N°:	REG_PROP

***ITEM*: 4.-**

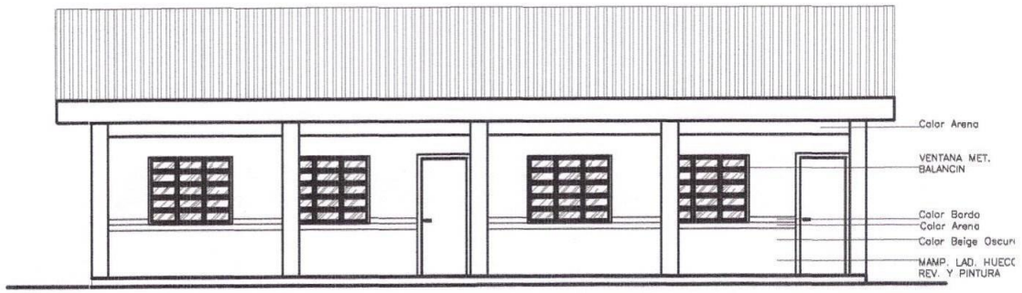

FACHADA

ESC: 1:100

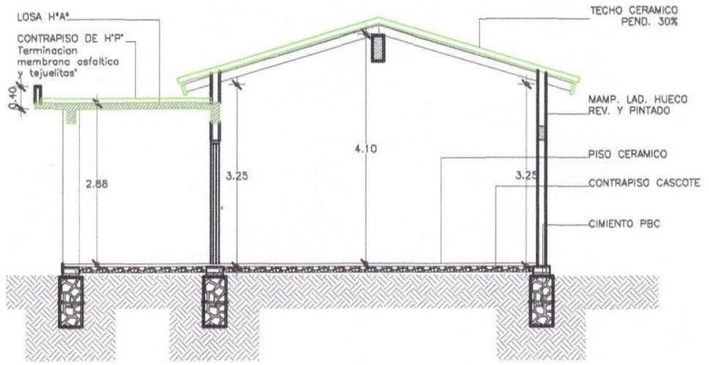

CORTE

ESC: 1:100

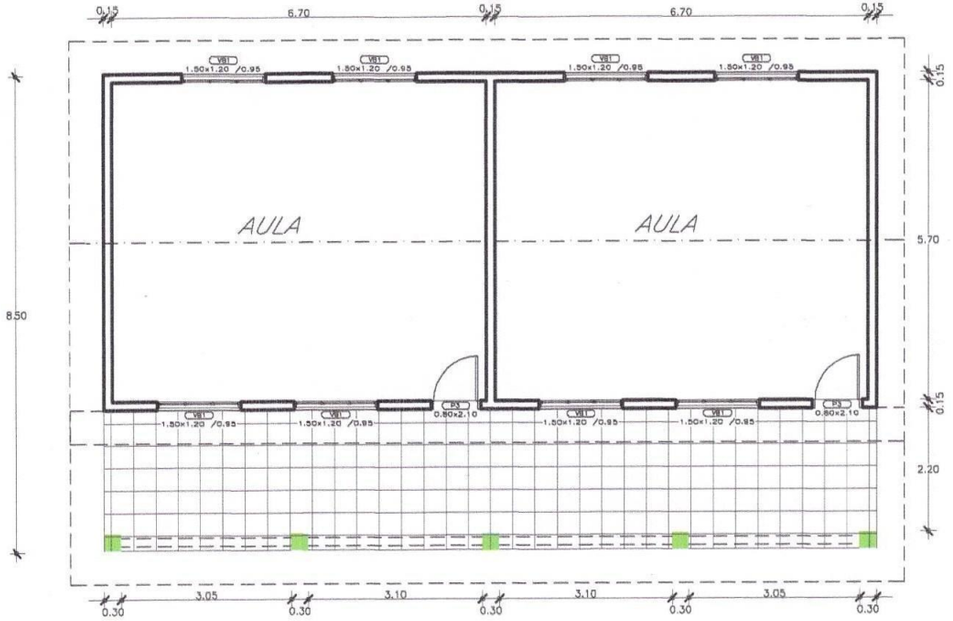

PLANTA ARQUITECTONICA

ESC: 1:100

OBRA:

UBICACION :	
PROPIETARIO :	
DOMICILIO :	
PROYECTISTA :	PAT–N°
DOMICILIO :	
SUP. TERRENO :	SUP.–A–CONST
CTA. CTE. CTRAL. N°:	REG_PROP

PROPIETARIO

PROFESIONAL

ITEMS: 5.-

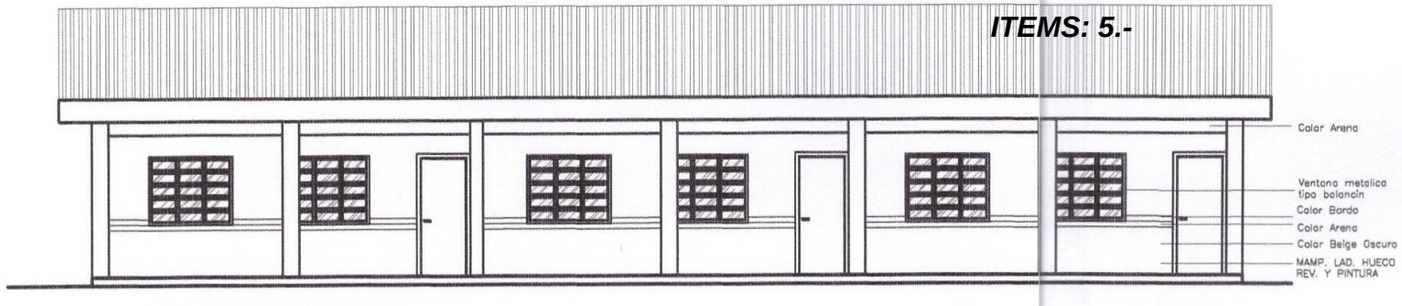

FACHADA

Esc: 1:100

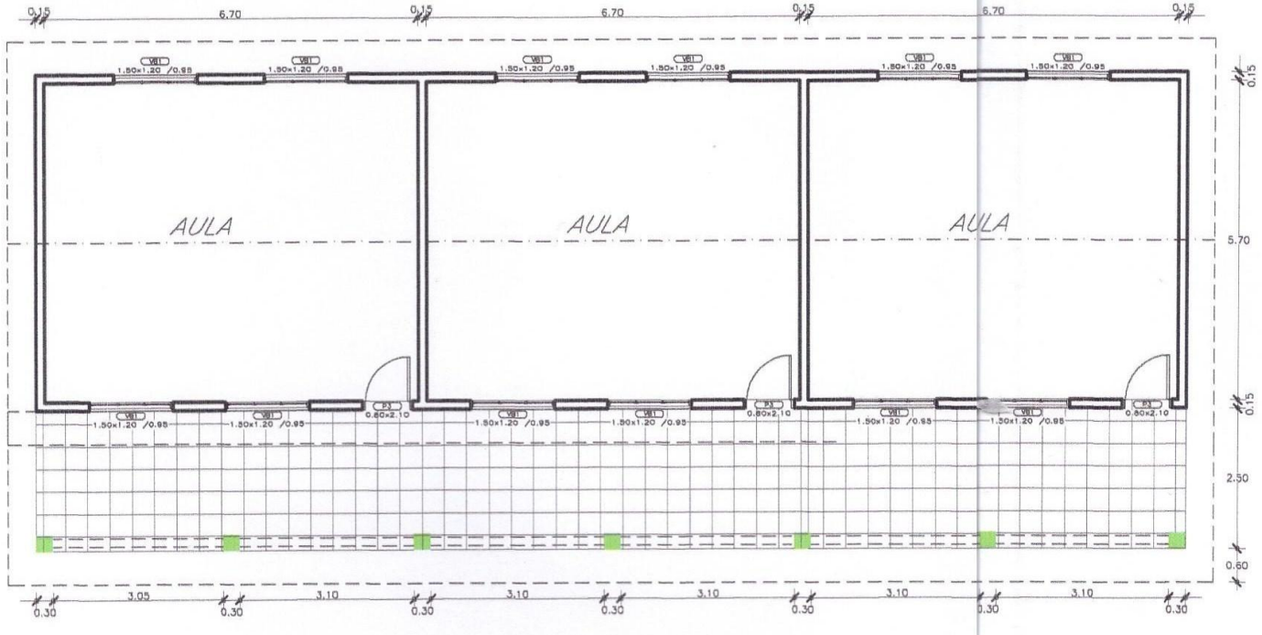

PLANTA ARQUITECTONICA

Esc: 1:100

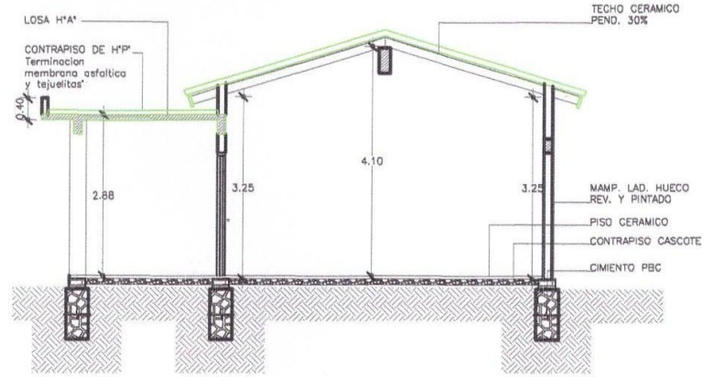

CORTE

Esc: 1:100

OBRA:	AULA
UBICACION	:
PROPIETARIO	:
DOMICILIO	:
PROYECTISTA	: PAT–N°
DOMICILIO	:
SUP. TERRENO	: SUP. A CONST.
CTA. CTE. CTRAL. N°:	REG_PROP