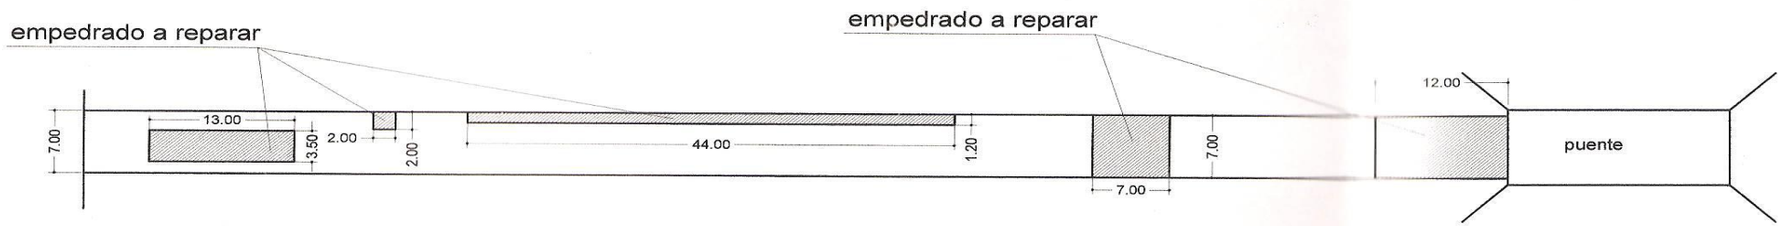

PLANTA ACOTADA

MUNICIPALIDAD DE NUEVA ESPERANZA

REPARACIÓN DE CAMINO EMPEDRADO
CAMINO SOBRE RÍO ITAMBEY
COLONIA LAUREL - NUEVA ESPERANZA

PLANTA ACOTADA

Bernardo D. Aranda
ARQUITECTO
Reg. Prof. nº 1.084