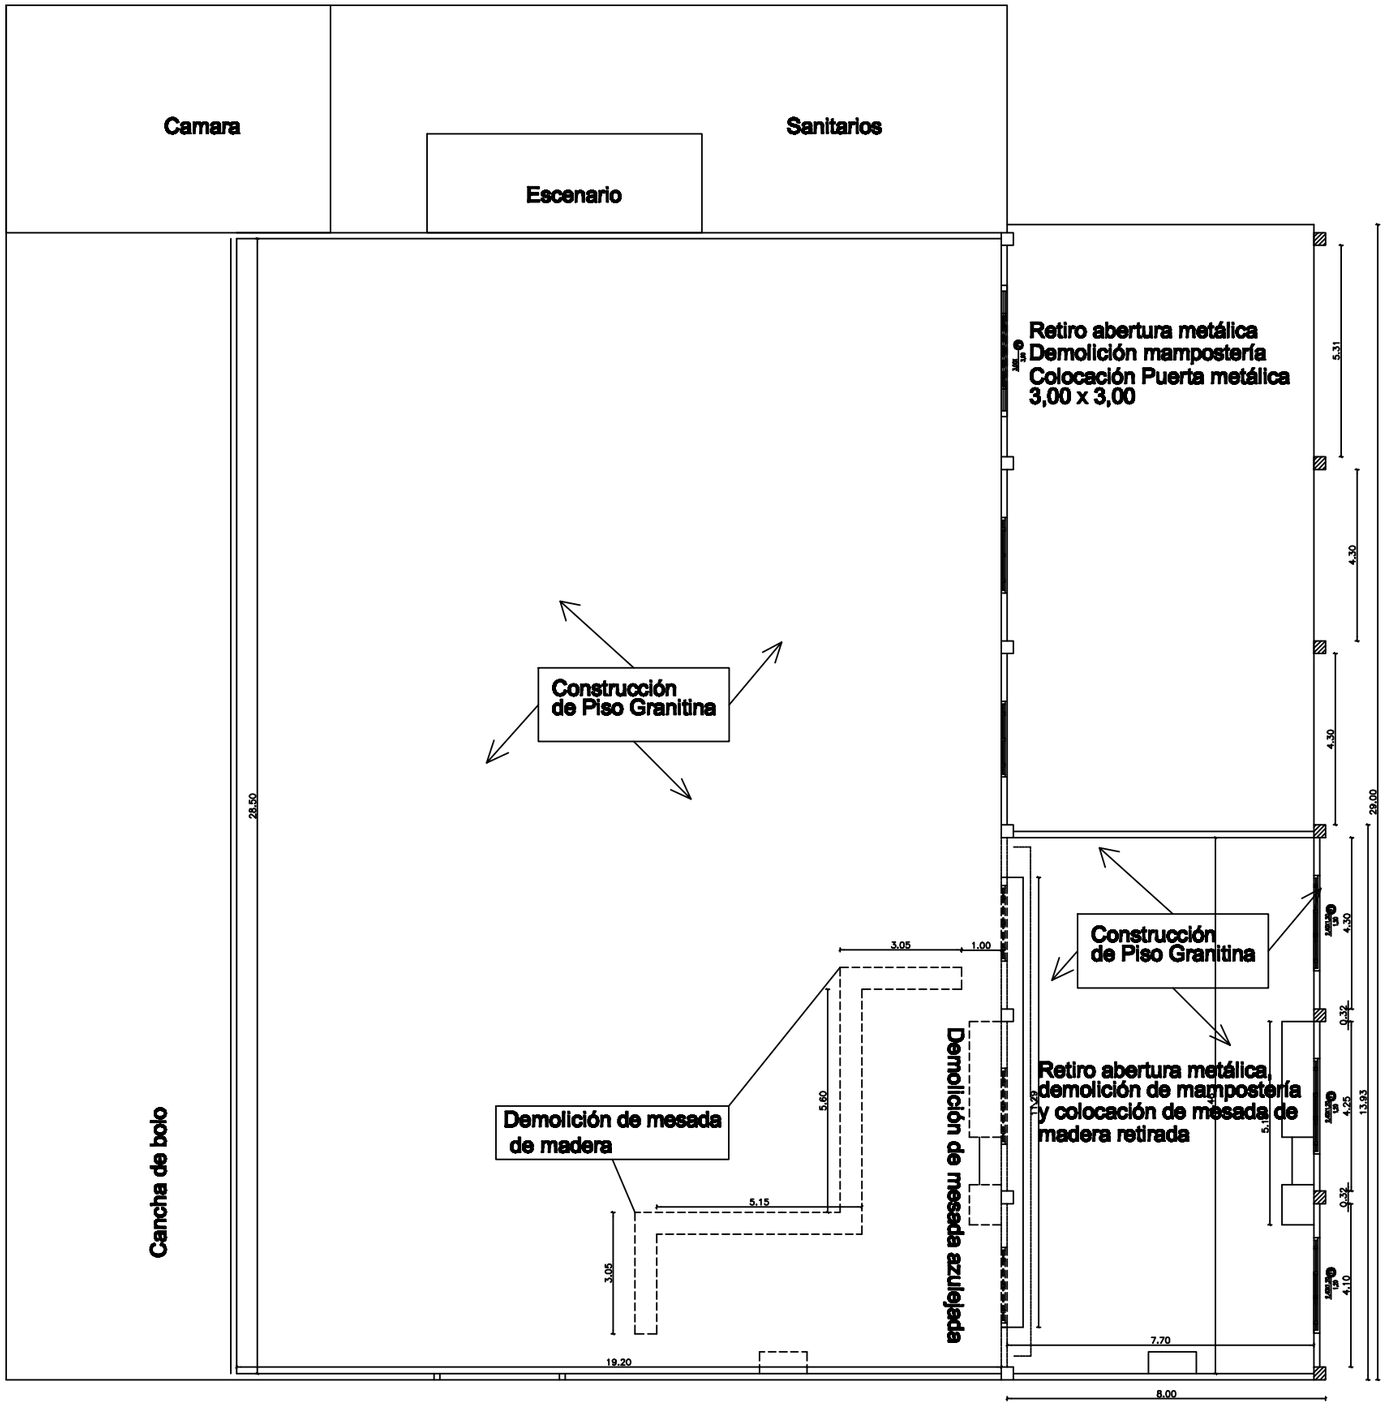

PLANTA ACOTADA

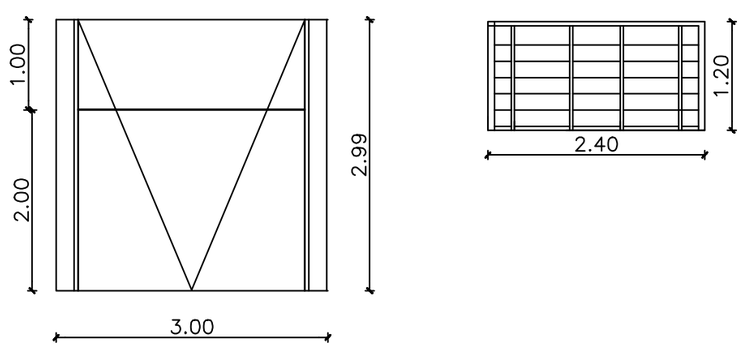

Detalle de aberturas

MUNICIPALIDAD DE NARANJAL

CONTRATACION DIRECTA N° .....

CONTRATO DE ELABORACION DE PROYECTOS DE INVERSION

OBRA: REFORMA y AMPLIACION SALON PALMITAL

UBICACION: Localidad de Palmital. Distrito de Naranjal

PROYECTO:	ING. CESAR CRISTALDO	
FECHA	: may/ 2.016	ESCALA S/E

PROYECTISTA

V° B°