P R O Y E C T O

" OFICINAS ADMINISTRATIVAS - RECTORADO "

UNIVERSIDAD NACIONAL DE CAAGUAZU

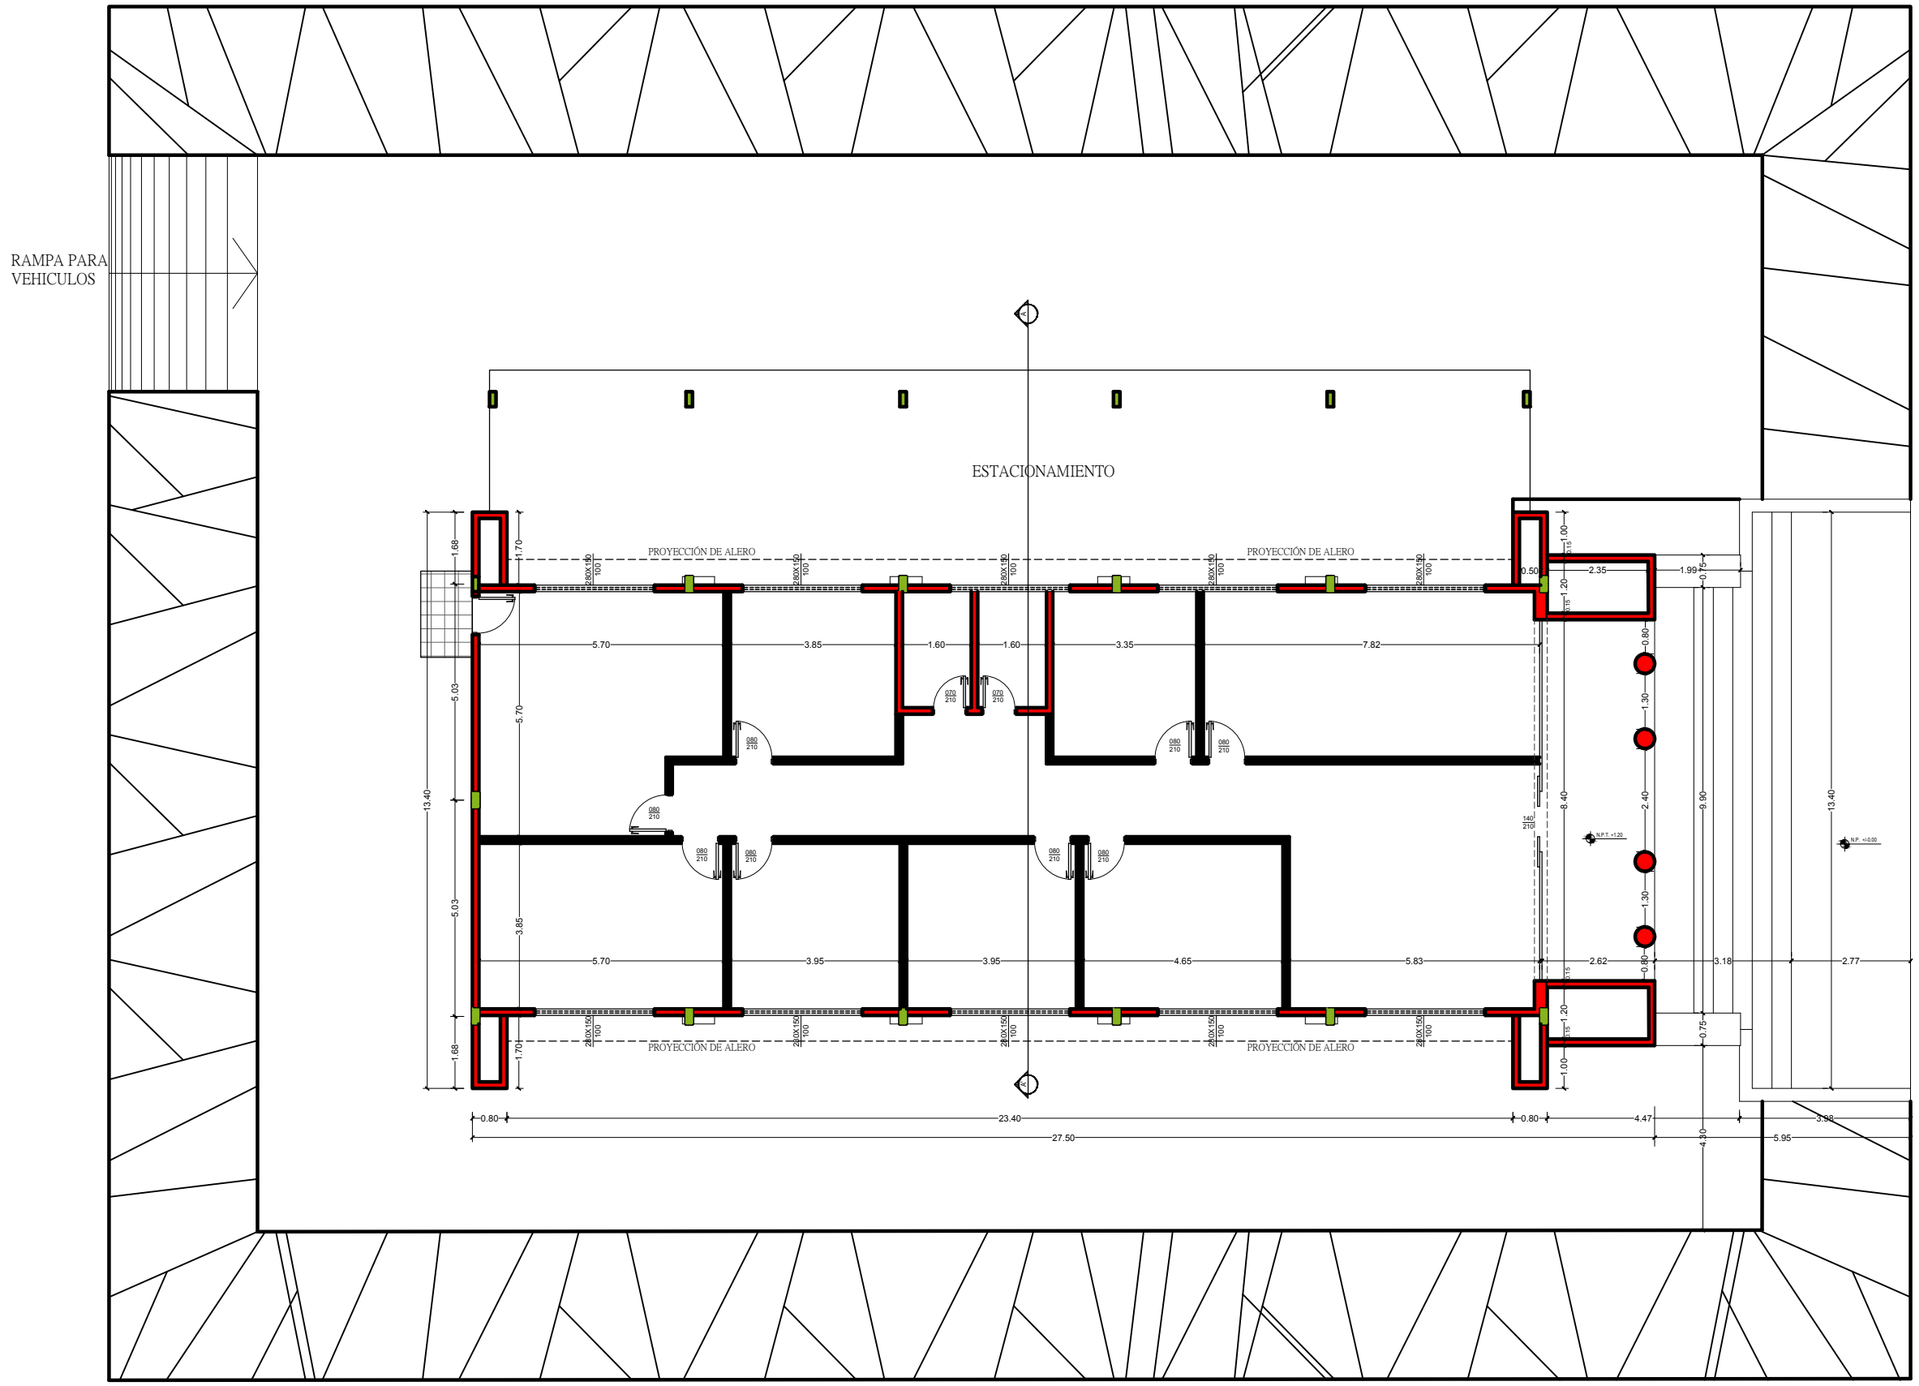

PLANTA ACOTADA _ ESC: 1/125

OBRA : OFICINAS ADMINISTRATIVAS - RECTORADO	
Ubicación : CORONEL OVIEDO - RUTA Nº 8 BLAS GARAY	
Propietario : UNIVERSIDAD NACIONAL DE CAAGUAZÚ	
Dirección : CORONEL OVIEDO	
Proyecto :	Pat.Profesional:
Dirección :	Reg.M.O.P.C. :
Sup.del terreno :	Sup. a construir : 283.90 m2
Cta. Cte. Catastral :	

Propietario Proyecto

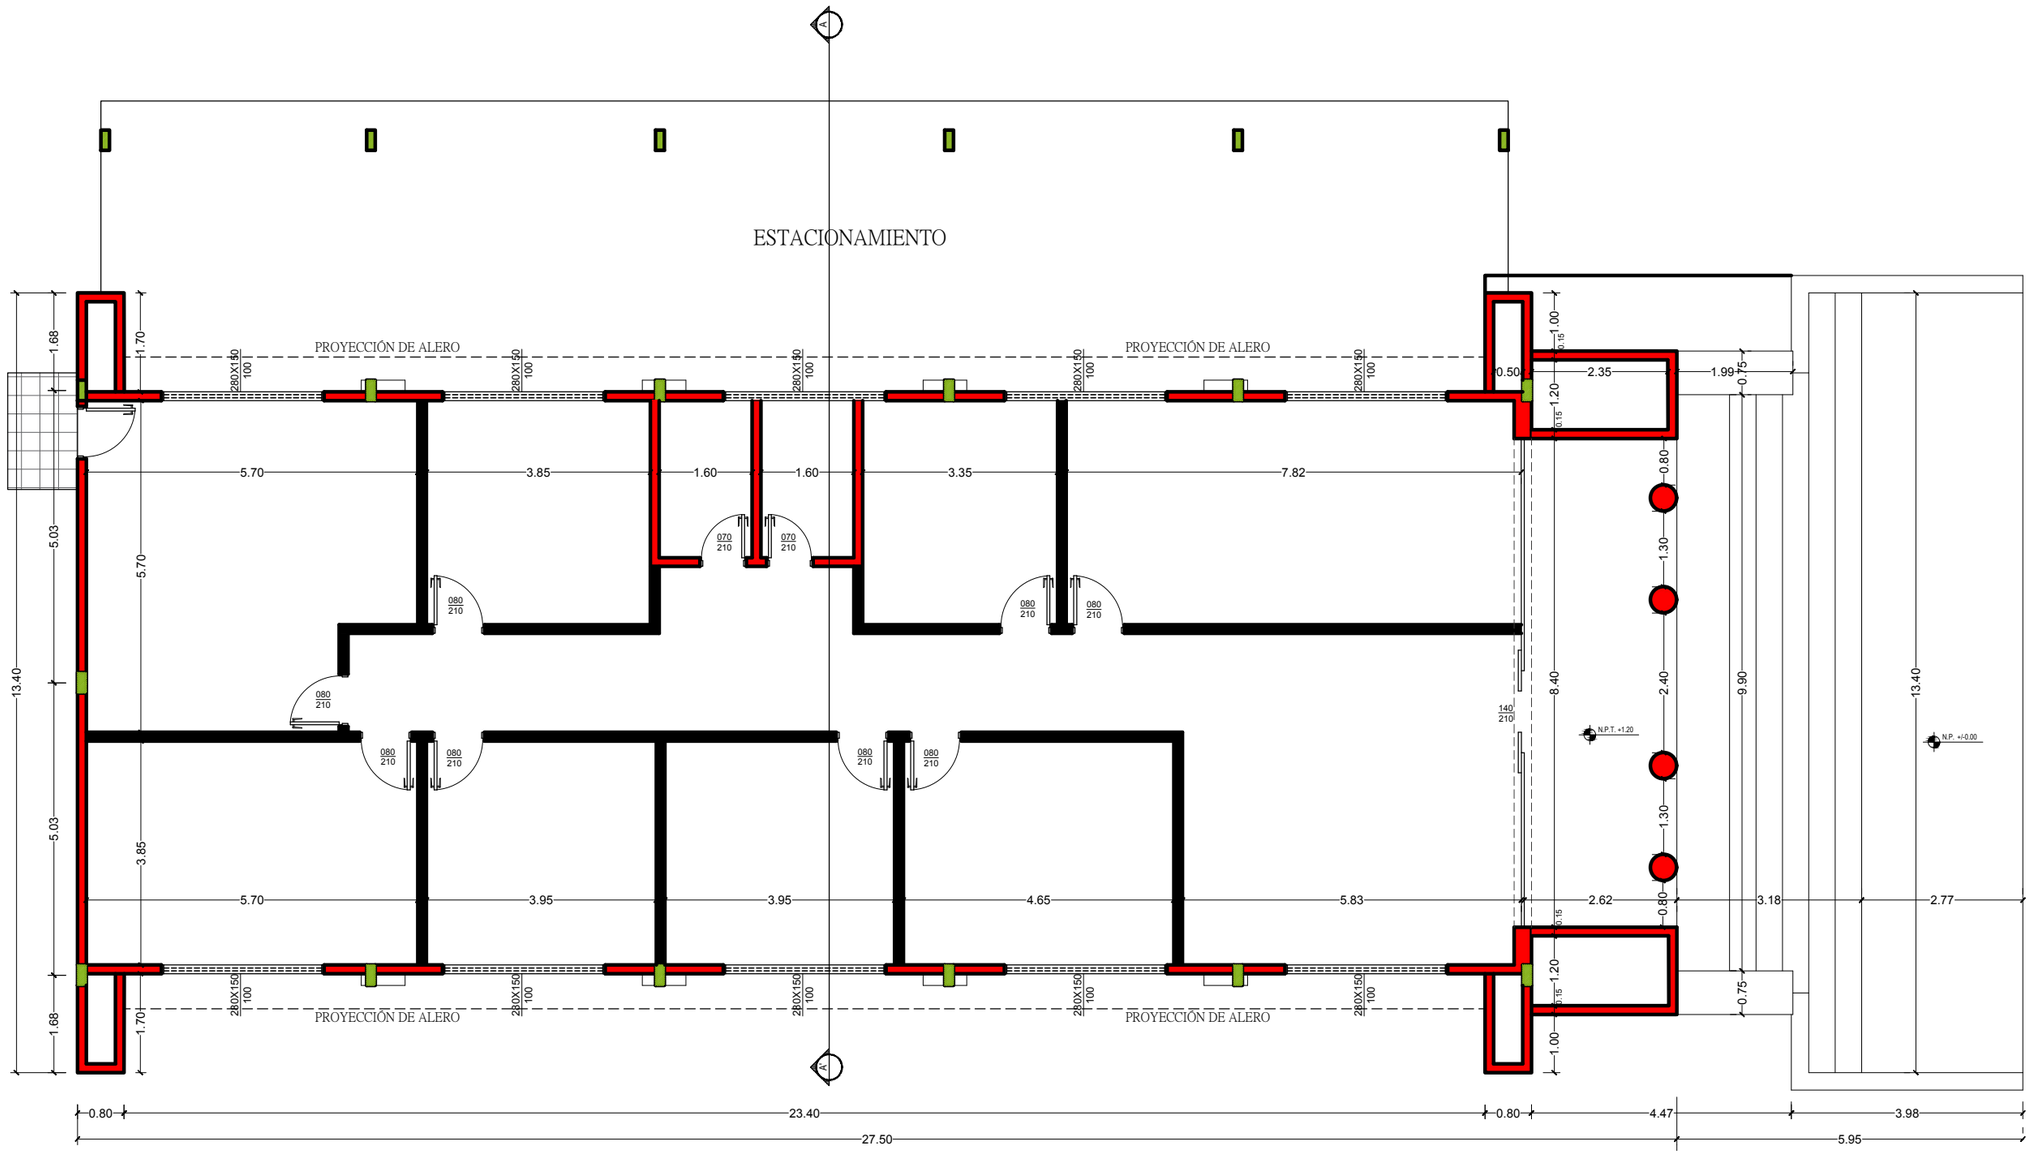

OBRA : OFICINAS ADMINISTRATIVAS - RECTORADO	
Ubicación : CORONEL OVIEDO - RUTA Nº 8 BLAS GARAY	
Propietario : UNIVERSIDAD NACIONAL DE CAAGUAZÚ	
Dirección : CORONEL OVIEDO	
Proyecto :	Pat.Profesional:
Dirección :	Reg.M.O.P.C. :
Sup.del terreno :	Sup. a construir : 283.90 m2
Cta. Cte. Catastral :	

Propietario

Proyecto

CORTE LONGITUDINAL_ ESC: 1/100

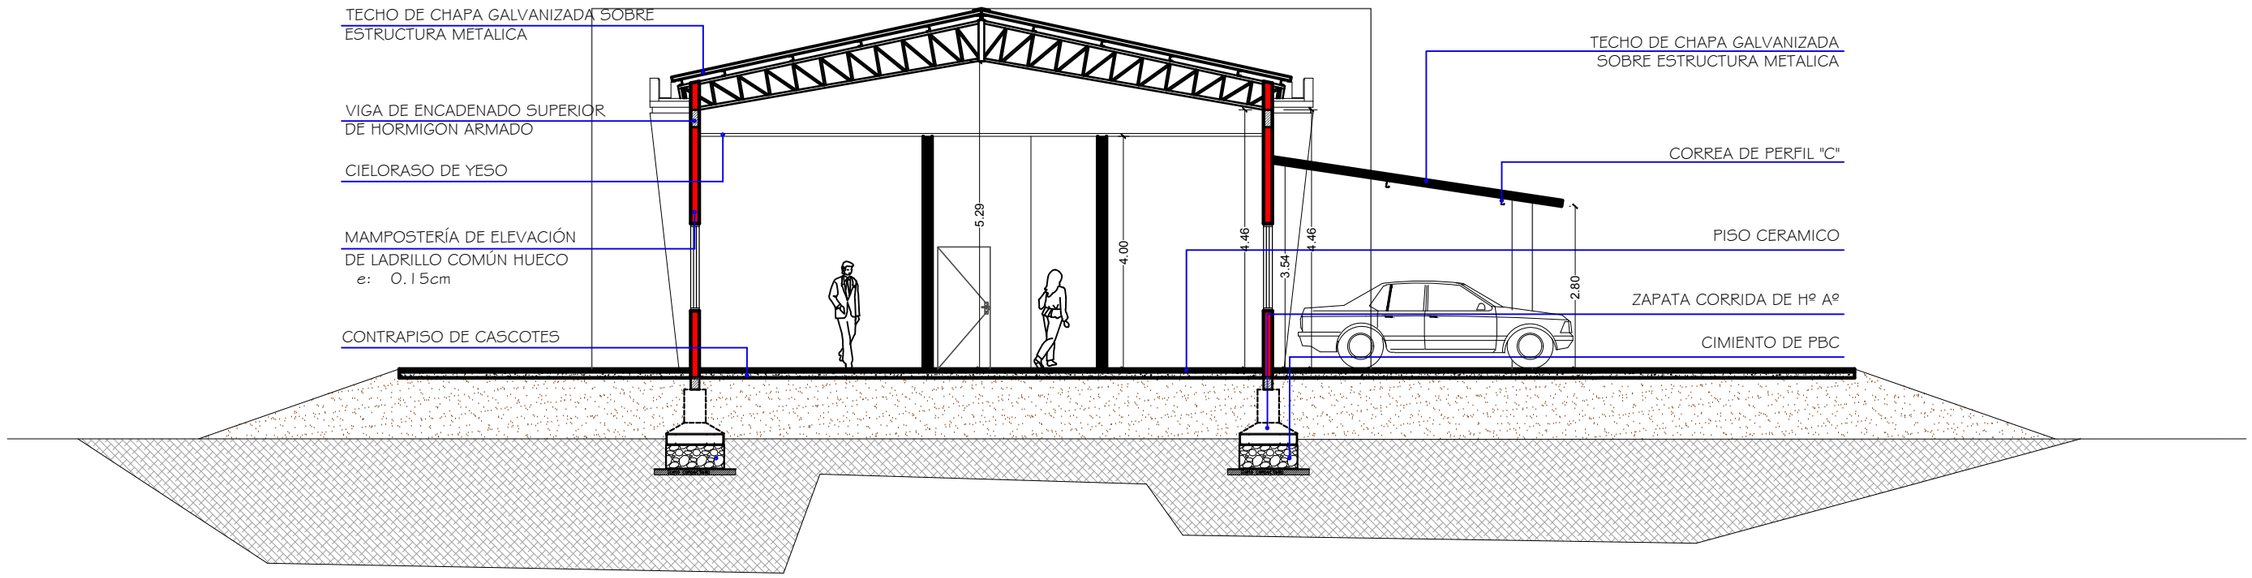

CORTE LONGITUDINAL_ ESC: 1/100

OBRA : OFICINAS ADMINISTRATIVAS - RECTORADO		
Ubicación : CORONEL OVIEDO - RUTA Nº 8 BLAS GARAY		
Propietario : UNIVERSIDAD NACIONAL DE CAAGUAZÚ		
Dirección : CORONEL OVIEDO		
Proyecto :		Pat.Profesional:
Dirección :		Reg.M.O.P.C. :
Sup.del terreno :	Sup. a construir : 283.90 m2	
Cta. Cte. Catastral :		

Propietario

Proyecto

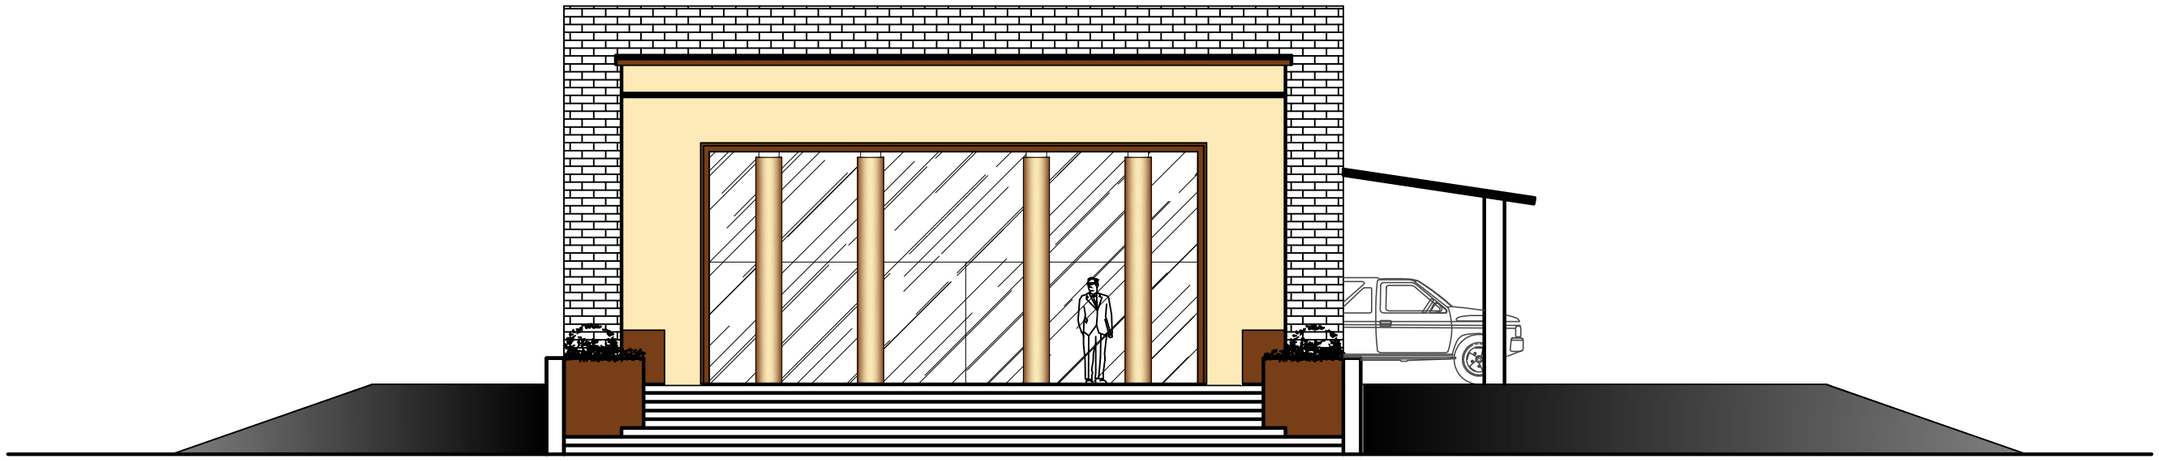

FACHADA FRONTAL _ ESC: 1/100

OBRA : OFICINAS ADMINISTRATIVAS - RECTORADO		
Ubicación : CORONEL OVIEDO - RUTA Nº 8 BLAS GARAY		
Propietario : UNIVERSIDAD NACIONAL DE CAAGUAZÚ		
Dirección : CORONEL OVIEDO		
Proyecto :		Pat.Profesional:
Dirección :		Reg.M.O.P.C. :
Sup.del terreno :	Sup. a construir : 283.90 m2	
Cta. Cte. Catastral :		

Propietario

Proyecto

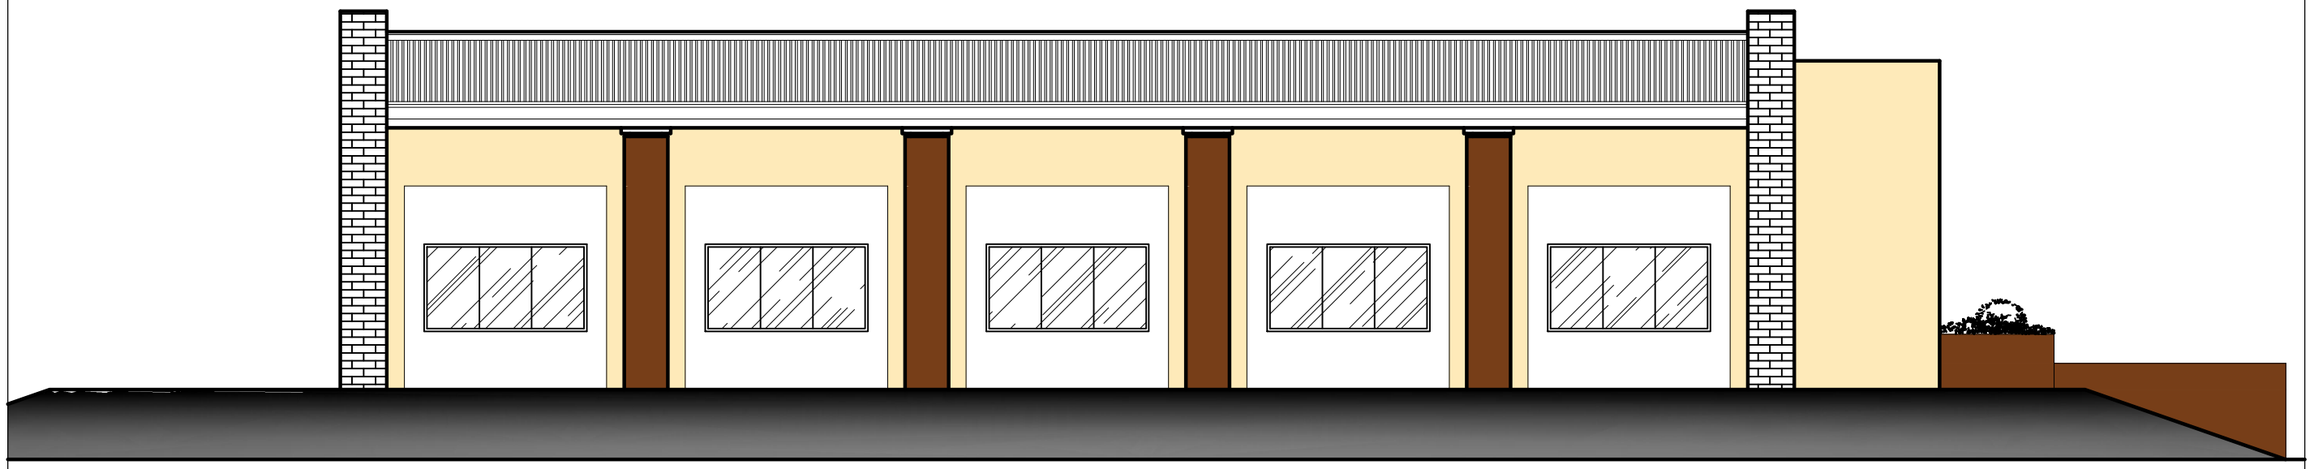

FACHADA LATERAL _ ESC: 1/100

OBRA : OFICINAS ADMINISTRATIVAS	
Ubicación : CORONEL OVIEDO - RUTA Nº 8 BLAS GARAY	
Propietario : UNIVERSIDAD NACIONAL DE CAAGUAZÚ	
Dirección : CORONEL OVIEDO	
Proyecto :	Pat.Profesional:
Dirección :	Reg.M.O.P.C. :
Sup.del terreno :	Sup. a construir : 283.90 m2
Cta. Cte. Catastral :	

Propietario

Proyecto

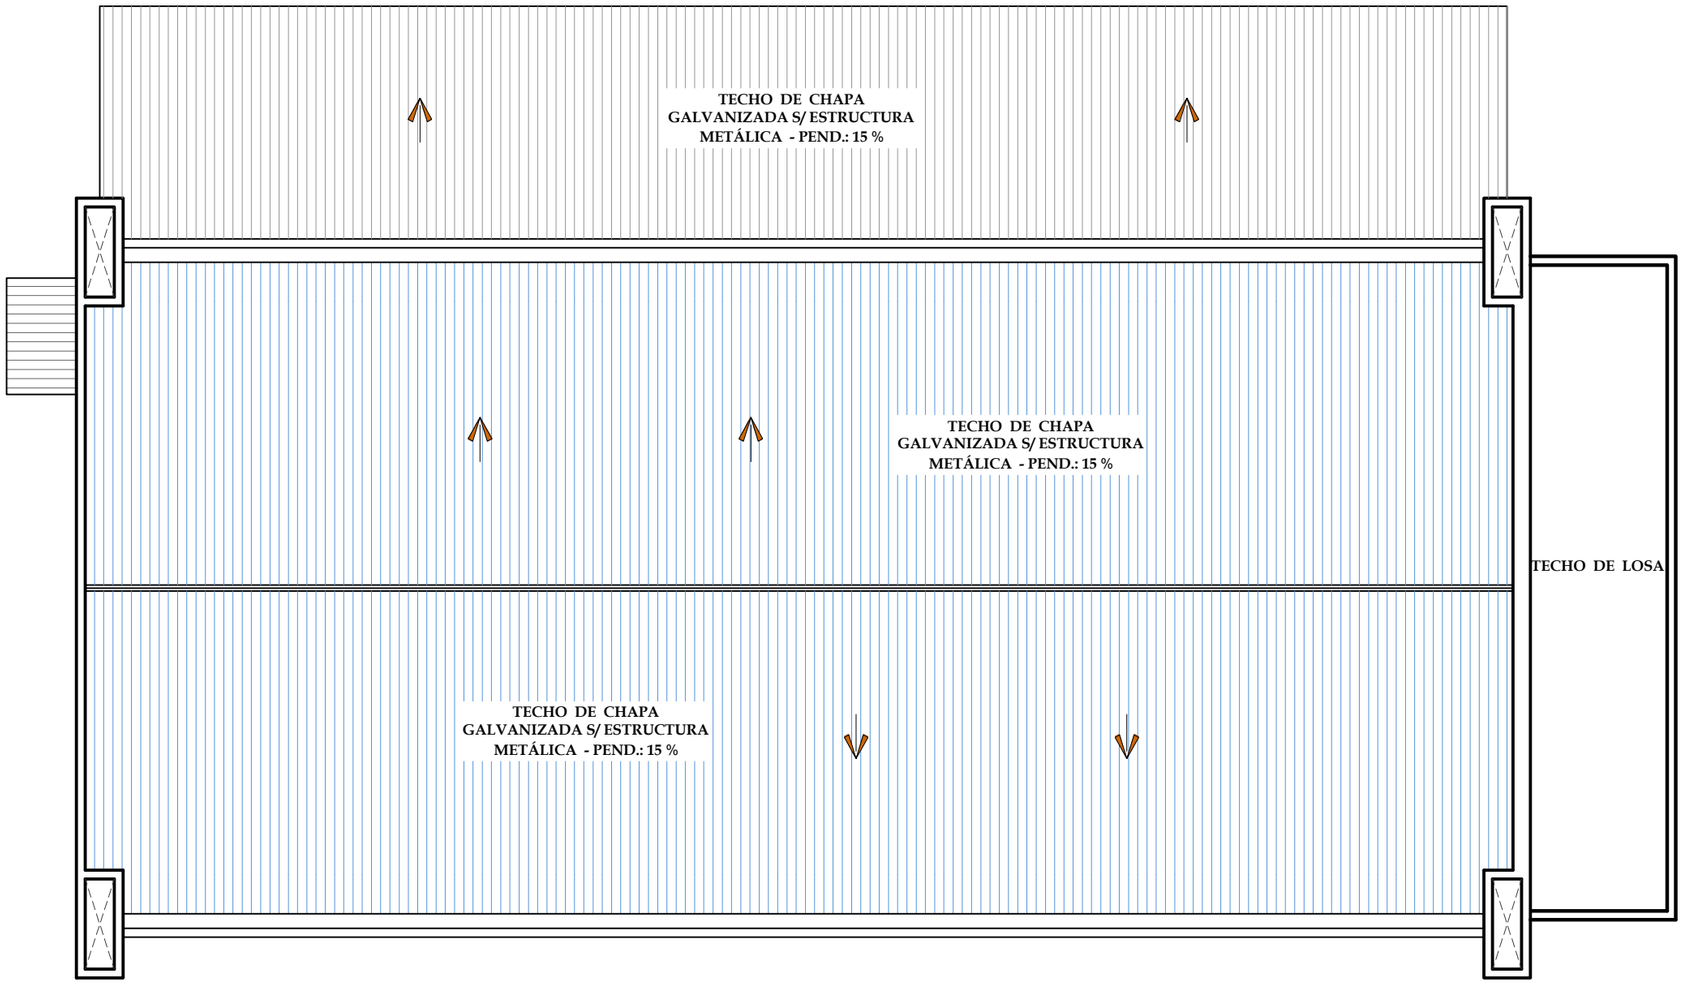

PLANTA DE TECHO _ ESC: 1/100

ESQUEMA DE CAÌDAS

OBRA : OFICINAS ADMINISTRATIVAS - RECTORADO	
Ubicación : CORONEL OVIEDO - RUTA Nº 8 BLAS GARAY	
Propietario : UNIVERSIDAD NACIONAL DE CAAGUAZÚ	
Dirección : CORONEL OVIEDO	
Proyecto :	Pat.Profesional:
Dirección :	Reg.M.O.P.C. :
Sup.del terreno :	Sup. a construir : 283.90 m2
Cta. Cte. Catastral :	

Propietario

Proyecto

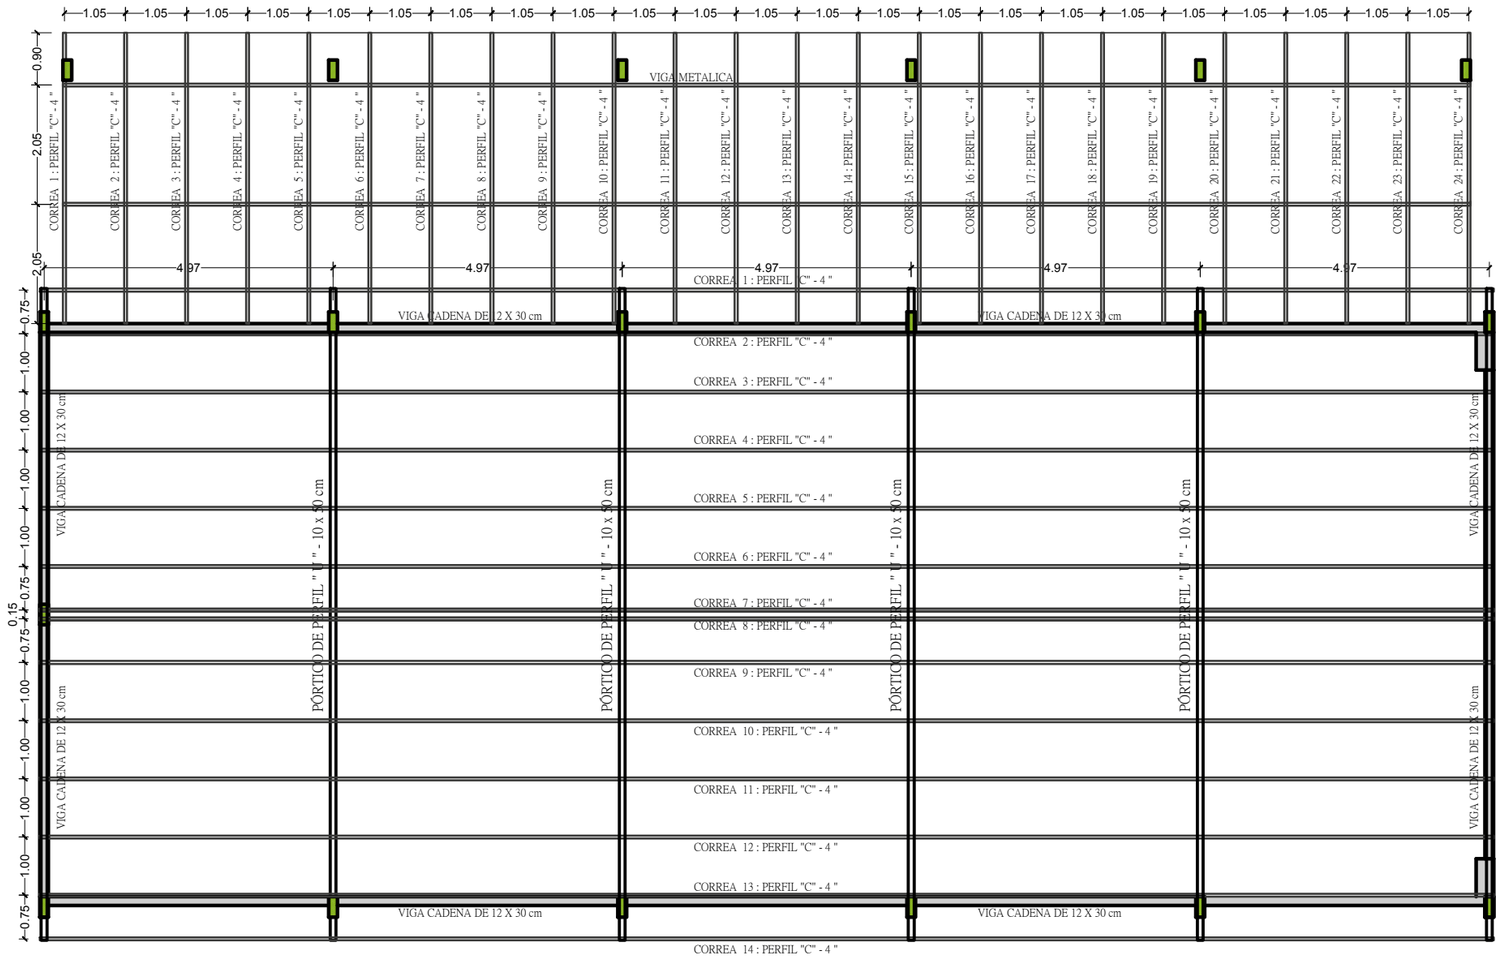

PLANTA DE ESTRUCTURA DE TECHO _ ESC: 1/100

OBRA : OFICINAS ADMINISTRATIVAS - RECTORADO	
Ubicación : CORONEL OVIEDO - RUTA Nº 8 BLAS GARAY	
Propietario : UNIVERSIDAD NACIONAL DE CAAGUAZÚ	
Dirección : CORONEL OVIEDO	
Proyecto :	Pat.Profesional:
Dirección :	Reg.M.O.P.C. :
Sup.del terreno :	Sup. a construir : 283.90 m2
Cta. Cte. Catastral :	

Propietario

Proyecto

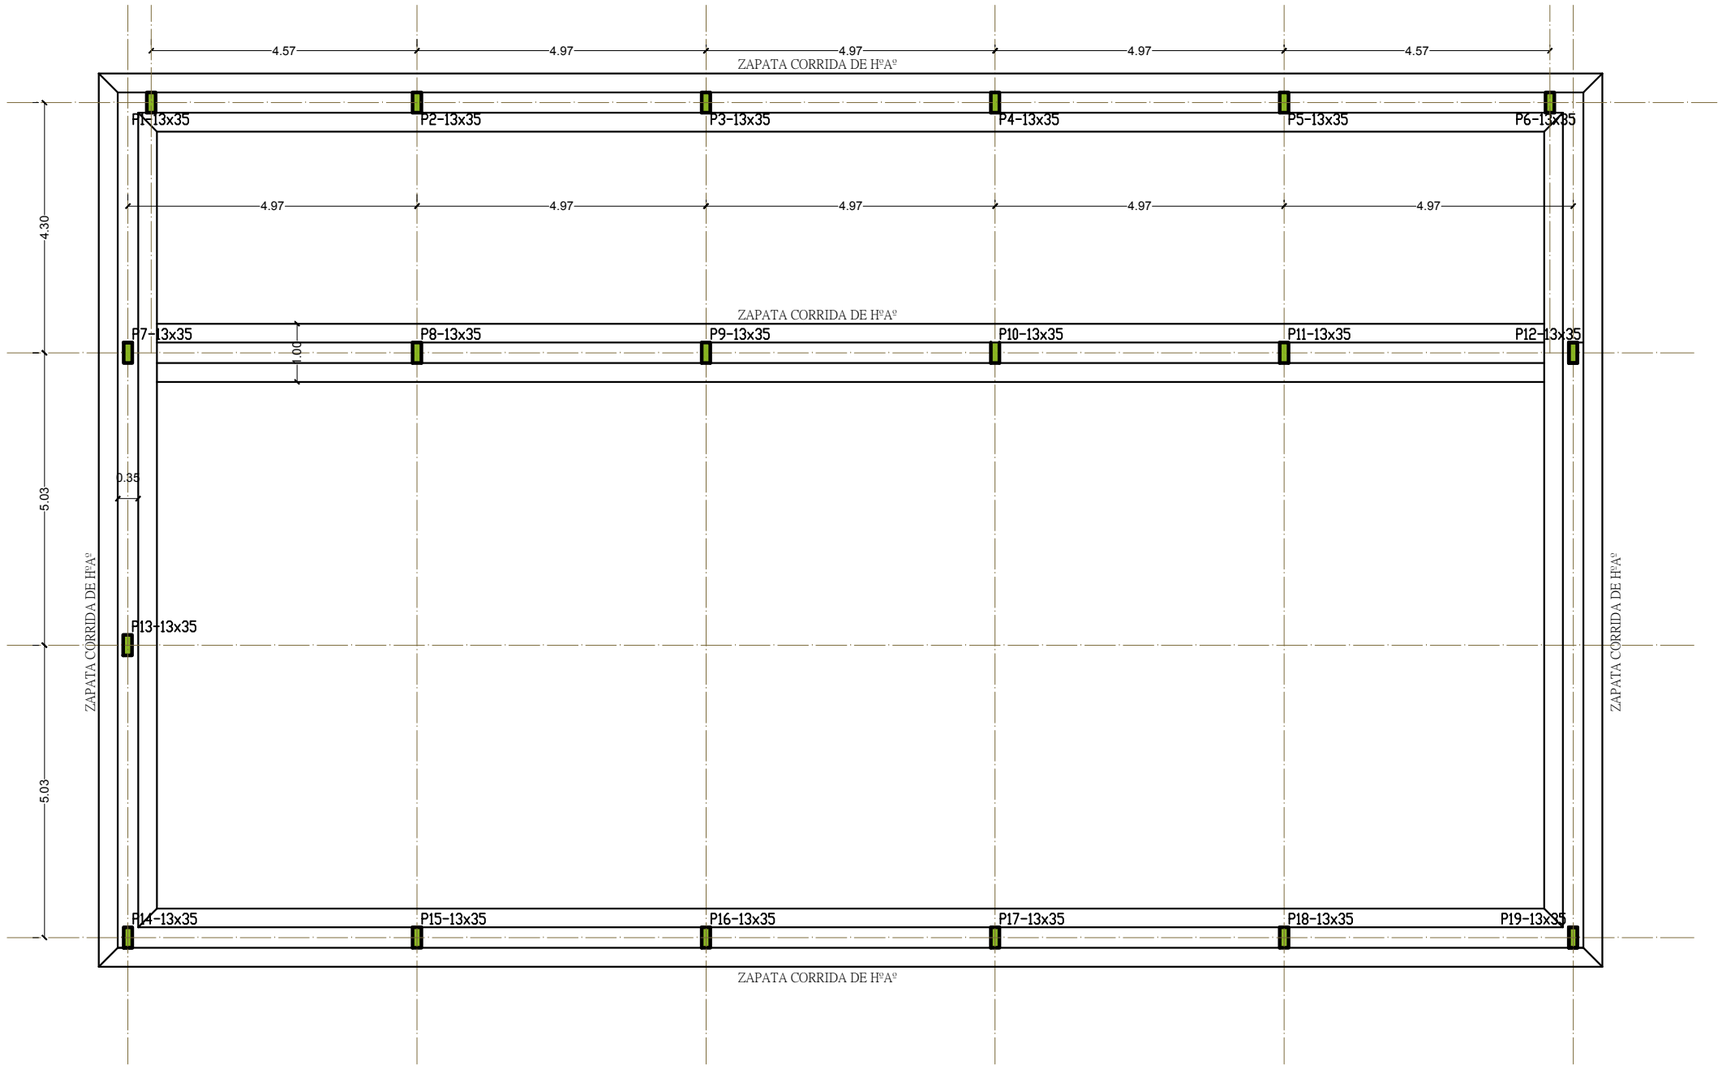

PLANTA DE FUNDACION _ ESC: 1/100

OBRA : OFICINAS ADMINISTRATIVAS - RECTORADO	
Ubicación : CORONEL OVIEDO - RUTA Nº 8 BLAS GARAY	
Propietario : UNIVERSIDAD NACIONAL DE CAAGUAZÚ	
Dirección : CORONEL OVIEDO	
Proyecto :	Pat.Profesional:
Dirección :	Reg.M.O.P.C. :
Sup.del terreno :	Sup. a construir : 283.90 m2
Cta. Cte. Catastral :	

Propietario

Proyecto