PROYECTO: PAVIMENTACIÓN DE CALZADA DE LA CALLE ASUNCIÓN - CIUDAD DE BELÉN

PROYECTO: FRANCISCO HUERTA

MUNICIPIO DE BELÉN
DPTO DE CONCEPCIÓN

ÁREA TOTAL: 4.331 m² PERIMETRO CORDON: 1.132 ml
ÁMPLIAC ALCANT: 3 m⊏ CANALETA DE H° TIPO BATEA: 185 ml

El área sombreada es el área ser empedrado

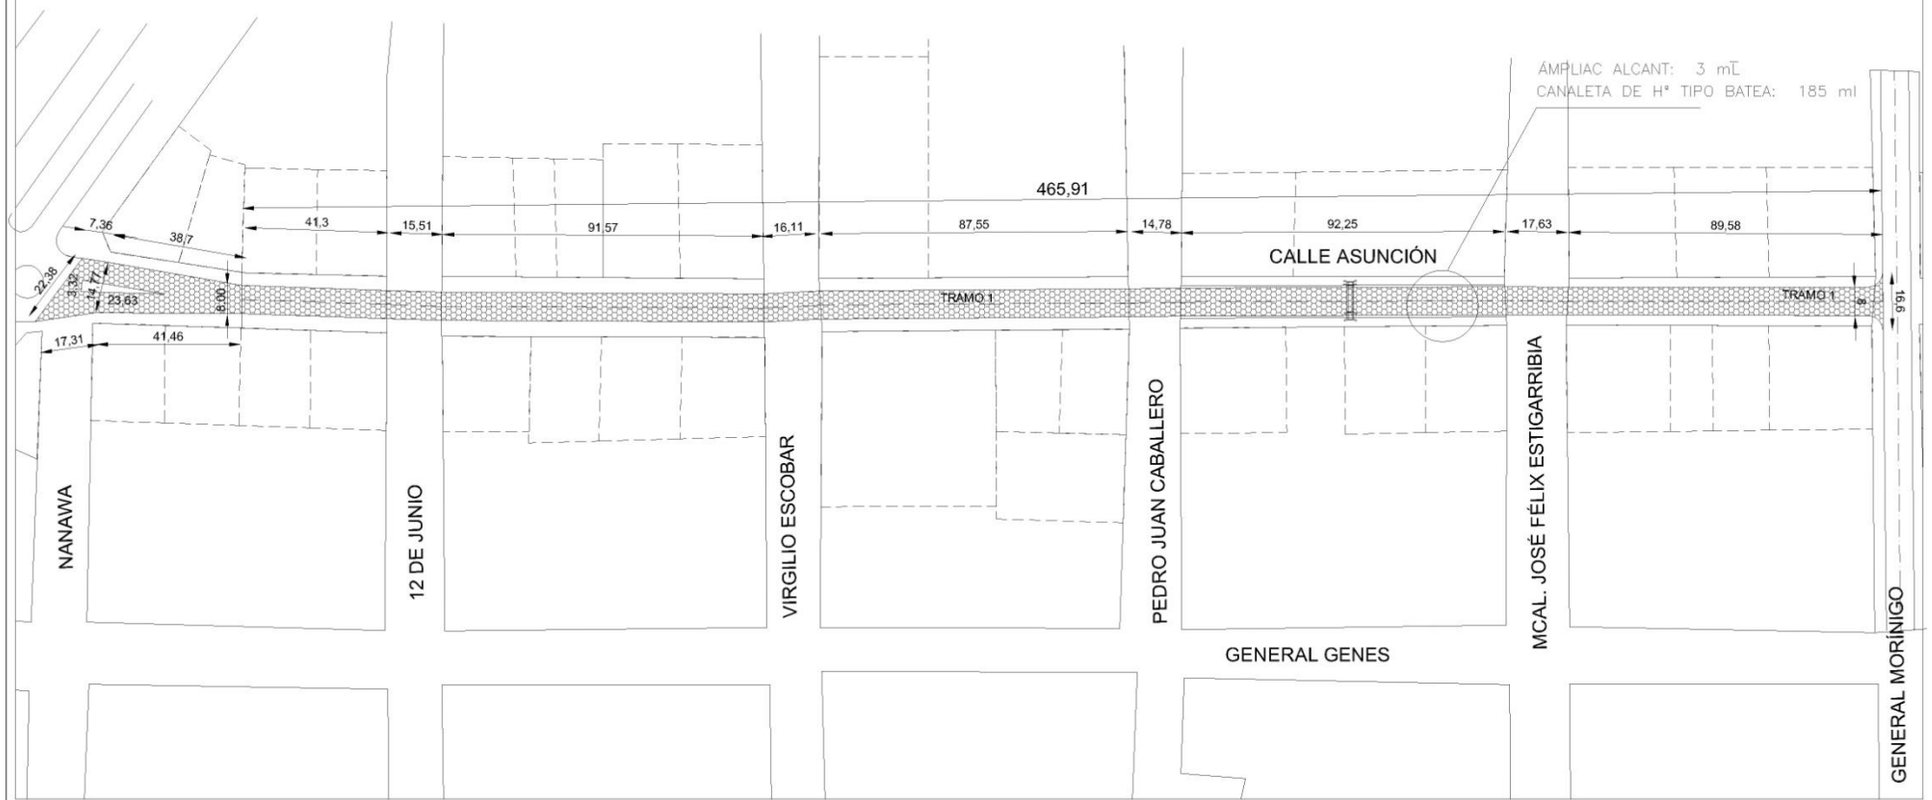

GOBERNACIÓN DE CONCEPCIÓN - PARAGUAY SECRETARIA DE OBRAS PUBLICAS	OBRA: EMPEDRADO EN LA CIUDAD DE BELEN	PLANTA	LAMINA 1/2

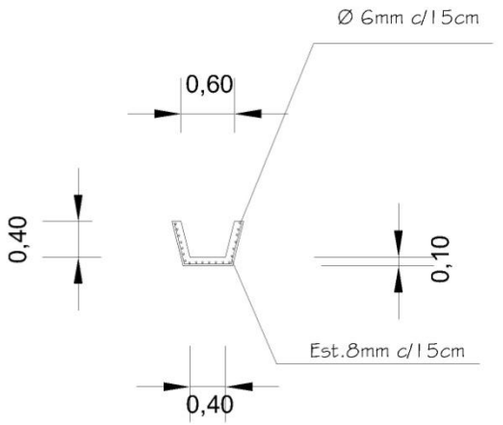

CANALETA DE HORMIGON ARMADO

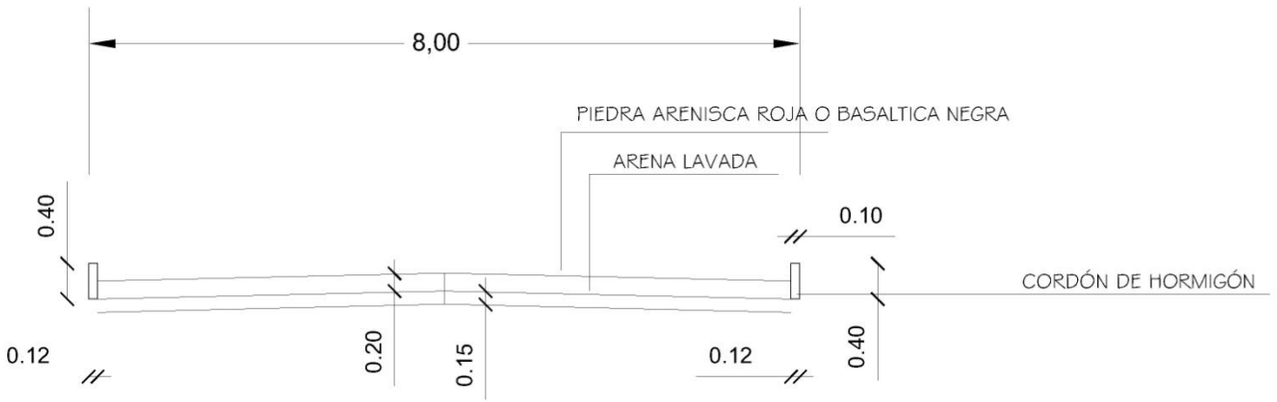

PERFIL TRANSVERSAL

GOBERNACIÓN DE CONCEPCIÓN - PARAGUAY SECRETARIA DE OBRAS PUBLICAS	OBRA: EMPEDRADO EN LA CIUDAD DE YBY YAU	CORTE Y DETALLES	LAMINA 2/2