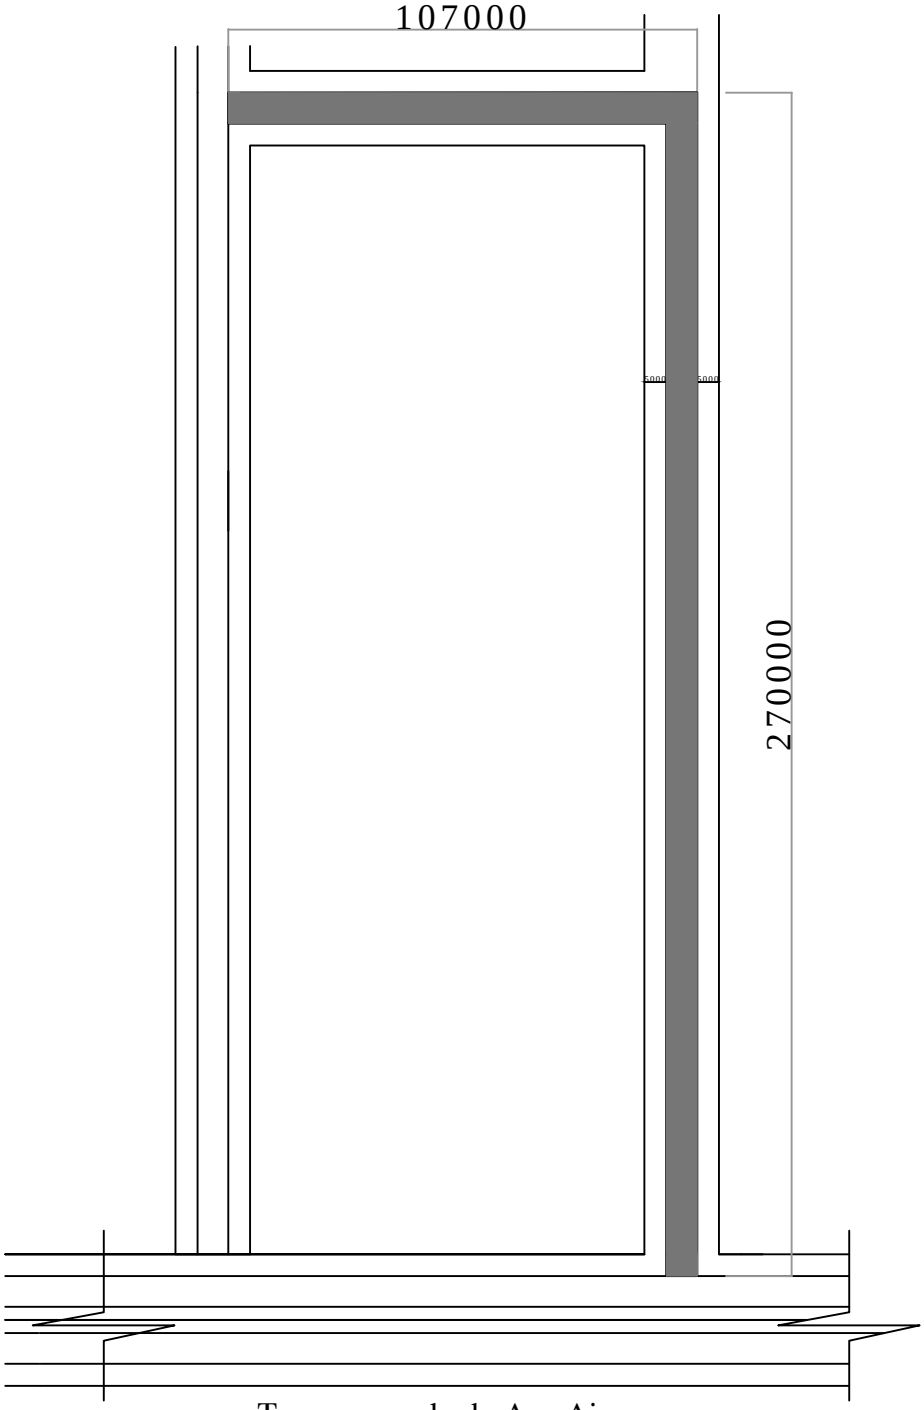

Tramo empedrado Ape Aime

MUNICIPALIDAD SAN RAFAEL DEL PARANA

DIRECCIÓN DE OBRAS PUBLICAS MUNICIPALES

PROYECTO: Empedrado en Ap® Aim®	PROPIETARIO: Muncipalidad	01
Fecha: 25 de julio 2013		