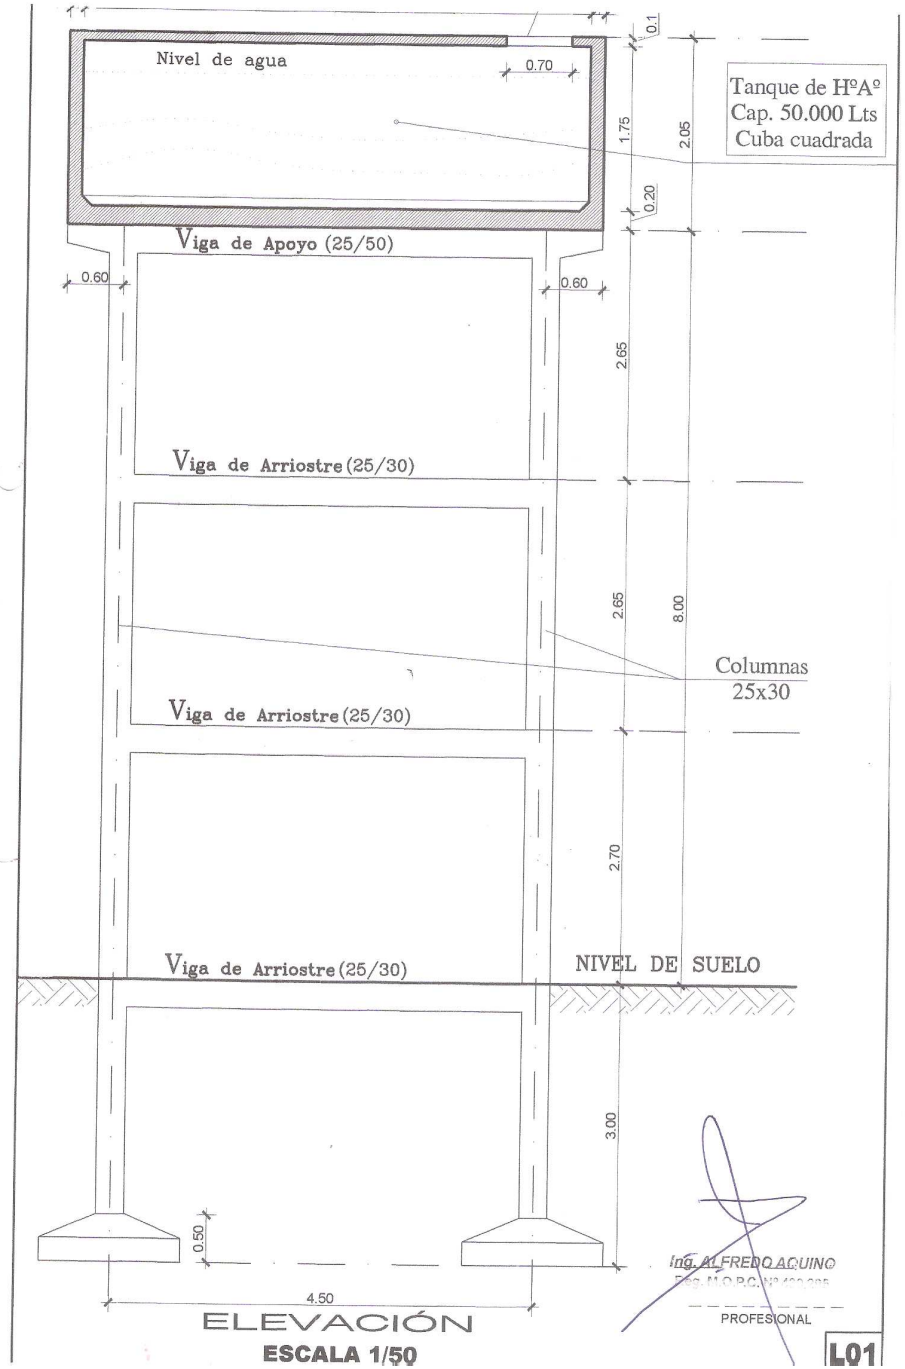

ELEVACIÓN

ESCALA 1/50

Ing. ALFREDO AQUINO
Reg. M.O.P.C. Nº 420.095
PROFESIONAL

L01