MUNICIPALIDAD DE PILAR

Alberdi y Avda. Mcal. Lòpez
Telefono (0786) 231130, Intendencia
www.municipalidaddepilar.com
email: municipalidaddepilar2010-2015@hotmail.oom
Telefono (0786) 231131, Central
Pilar, Paraguay

CONSTRUCCION DE ADOQUINADOS EN DIFERENTES CALLES DE LA CIUDAD DE PILAR

COMPUTO MÉTRICO

Item	Catalogo	Descripciòn	Unidad de Medida	Cantidad
1	72103002-001	TRABAJOS PRELIMINARES		
1.1		Replanteo de Obra, Fijaciòn de Ejes en Alineaciòn y cotas	gl	1
1.2		Cartel de Obra 2 x 2 ml c/ impresión digital	gl	5
2	72103001-001	PREPARACION DE TERRENO		
2.1		Desmonte, perfilado y nivelacion	m2	3.609
3	72102702-001	INSTALACION DE ADOQUINES		
3.1		Fabricaciòn y Colocaciòn de Adoquìn Exagonal de 10 cm de espesor	m2	2.909
3,2		Colocacion de Adoquin Existente de forma Exagonal de 10 cm de espesor	m2	700
4	72101703-004	SERVICIO DE COLOCACION DE CORDON DE HORMIGON		
4.1		Construccion de cordòn de hormigòn simple (0,10 x 0,30)	ml	1.067
5	72131601-013	LIMPIEZA PERIODICA Y FINAL DE OBRA		
5.1		Retiro del material excedente y limpieza final de obra	gl	1

MUNICIPALIDAD DE PILAR
DIRECCION DE ADMINISTRACION

Lic. Gilberto R. Coronel A.
Director de Administración y Finanzas

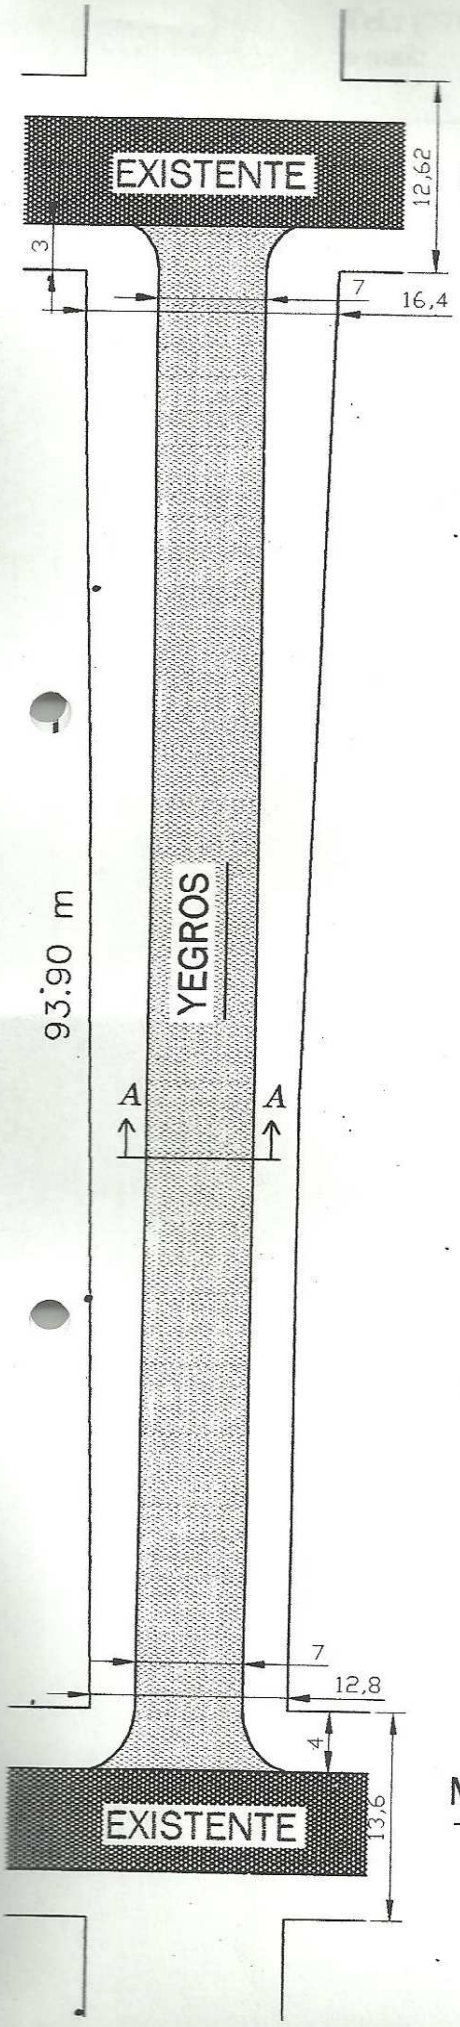

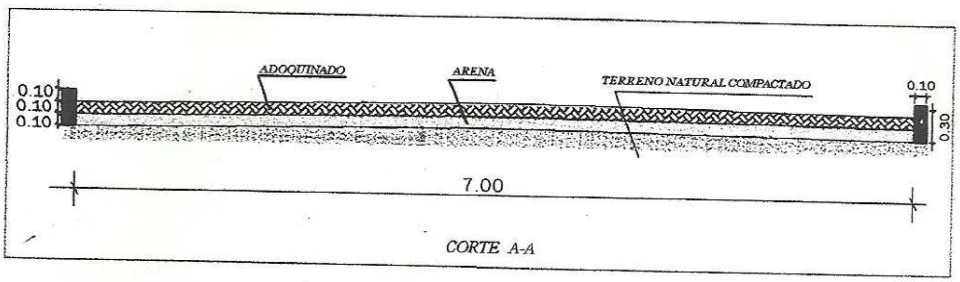

REFERENCIA	
	ADOQUINADO= 714.00 m2
	CORDÓN= 205.00 ml

MCAL. ESTIGARRIBIA

MUNICIPALIDAD DE PILAR

DAPARTAMENTO DE PLANIFICACION Y OBRAS

PROYECTO DE ADOQUINADO DE LA CALLE YEGROS ENTRE MELLO Y MARISCAL ESTIGARRIBIA.

Escala 1:500

DIGITADOR: NILSON PAVON

Sr. Derlis Pérez
Maestro de Obra y Topógrafo
RESPONSABLE

SOLDADO PARAGUAYO

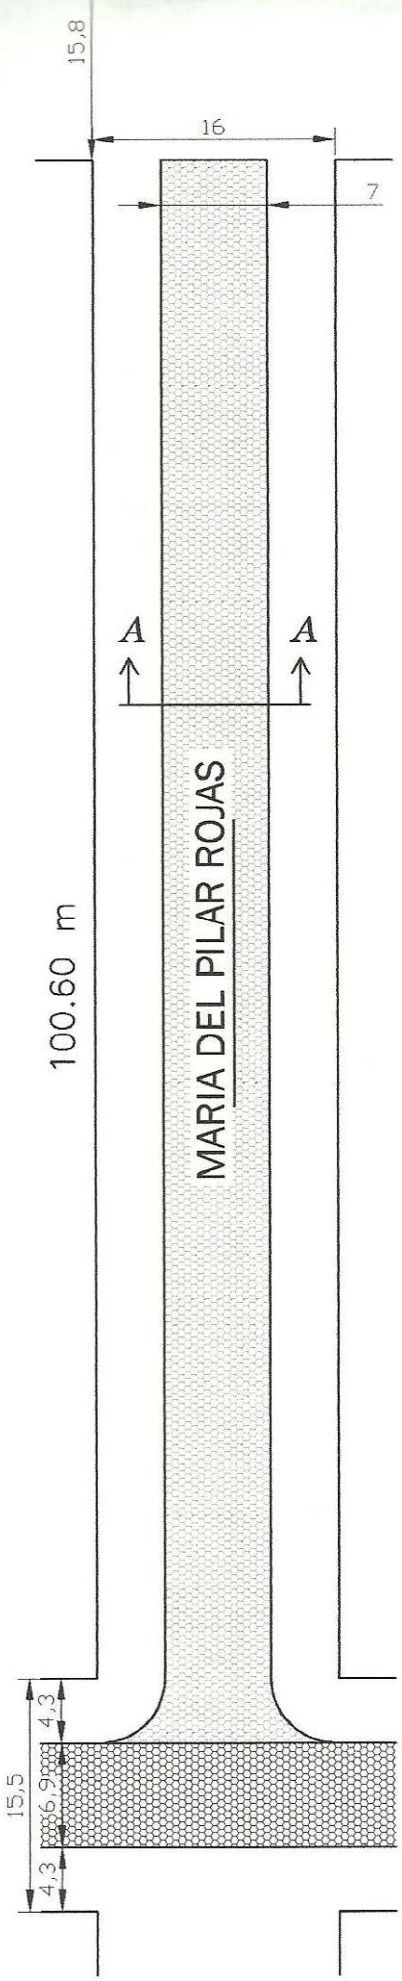

CARLOS MIGUEL JIMENEZ

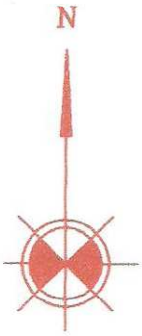

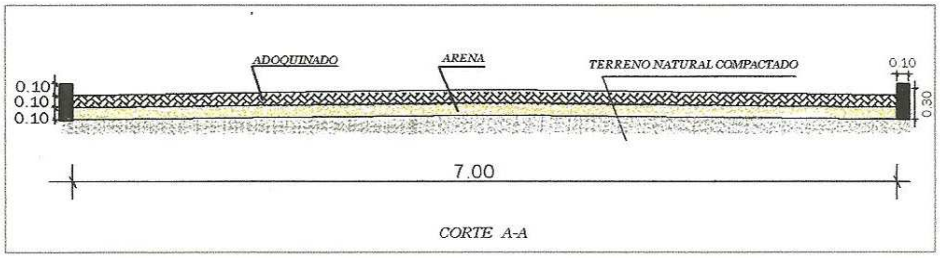

REFERENCIA	
ADOQUINADO=	*742.00 m2*
CORDÓN=	*209.00 ml*

MUNICIPALIDAD DE PILAR		
DAPARTAMENTO DE PLANIFICACION Y OBRAS		
PROYECTO DE ADOQUINADO DE LA CALLE MARIA DEL PILAR ROJAS ENTRE CARLOS M. JIMENEZ Y SOLDADO PARAGUAYO		*Sr. Derlis Pérez* Maestro de Obra y Topógrafo RESPONSABLE
Escala 1:500	DIGITADOR: NILSON PAVON	

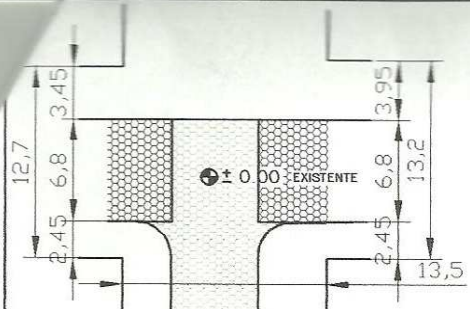

MANUEL DOMINGUEZ

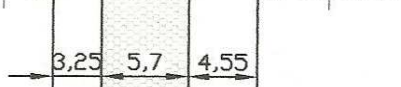

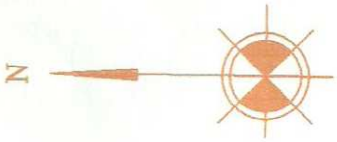

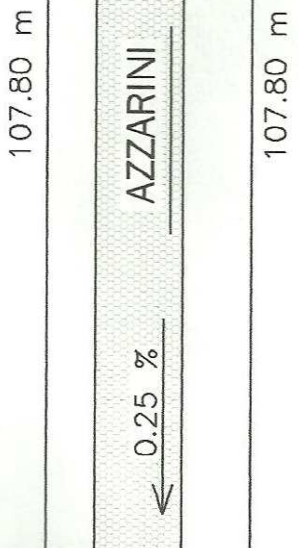

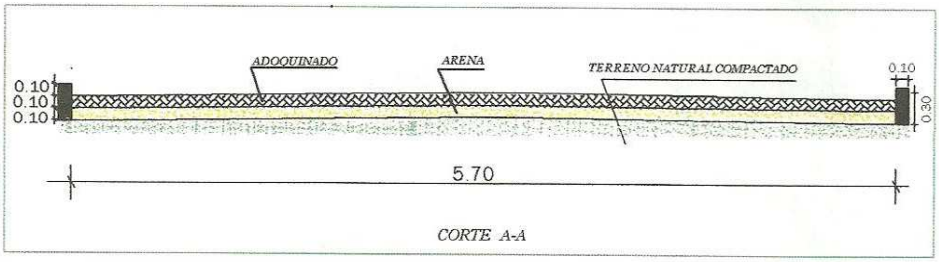

REFERENCIA	
ADOQUINADO=	700.00 m2
CORDÓN=	228.00 ml

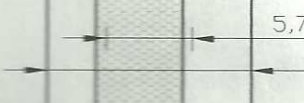

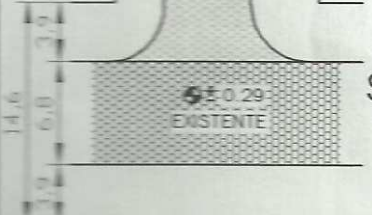

SILVIO PETTIROSSI

MUNICIPALIDAD DE PILAR

DAPARTAMENTO DE PLANIFICACION Y OBRAS

DESMONTE Y RECOLOCACION ADOQUINADO EXISTENTE DE LA CALLE AZZARINI ENTRE MANUEL DOMINGUEZ Y SILVIO PETTIROSSI

Escala 1:500

DIGITADOR: NILSON PAVON

Sr. Derlis Pérez
Maestro de Obra y Topógrafo
RESPONSABLE

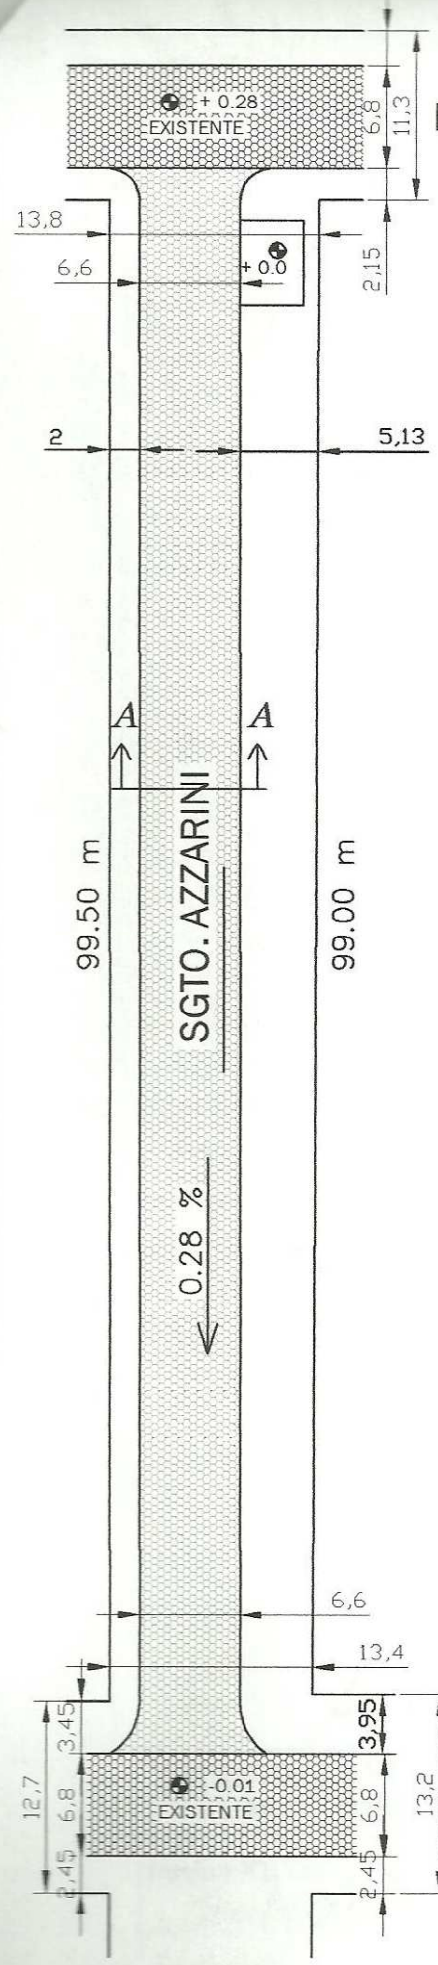

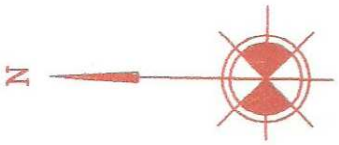

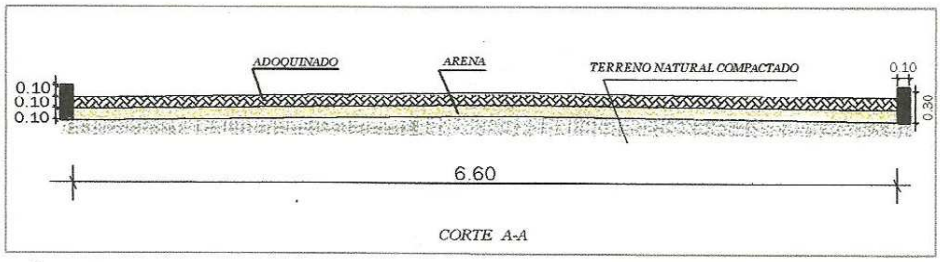

REFERENCIA	
ADOQUINADO=	700.00 m2
CORDÓN=	211.00 ml

MUNICIPALIDAD DE PILAR		
DAPARTAMENTO DE PLANIFICACION Y OBRAS		
PROYECTO DE ADOQUINADO DE LA CALLE AZZARINI ENTRE HUMAITÁ Y MANUEL DOMINGUEZ		Sr. Derlis Pérez Maestro de Obra y Topógrafo RESPONSABLE
Escala 1:500	DIGITADOR: NILSON PAVON	

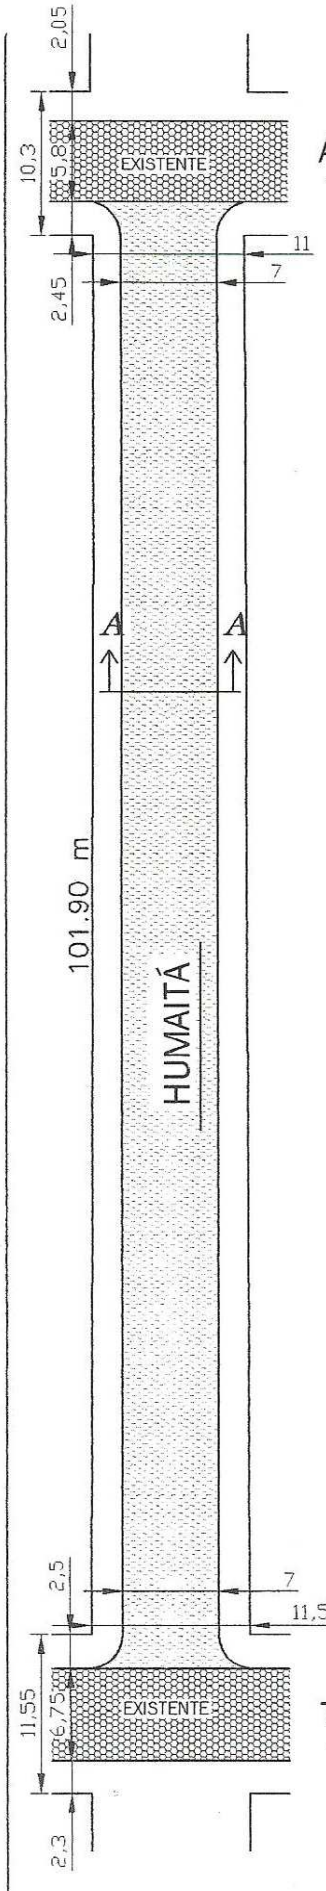

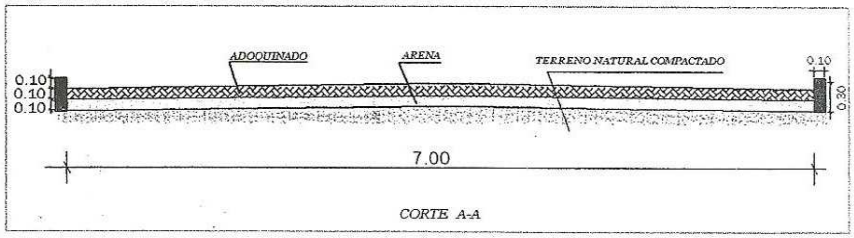

REFERENCIA	
ADOQUINADO=	*753.00 m2*
CORDÓN=	*214.00 ml*

MUNICIPALIDAD DE PILAR		
DAPARTAMENTO DE PLANIFICACION Y OBRAS		
PROYECTO DE ADOQUINADO DE LA CALLE HUMAITA ENTRE ALBERZONI Y TACUARY		*Sr. Derlis Pérez* Maestro de Obra y Topógrafo RESPONSABLE
Escala 1:500	DIGITADOR: NILSON PAVON	