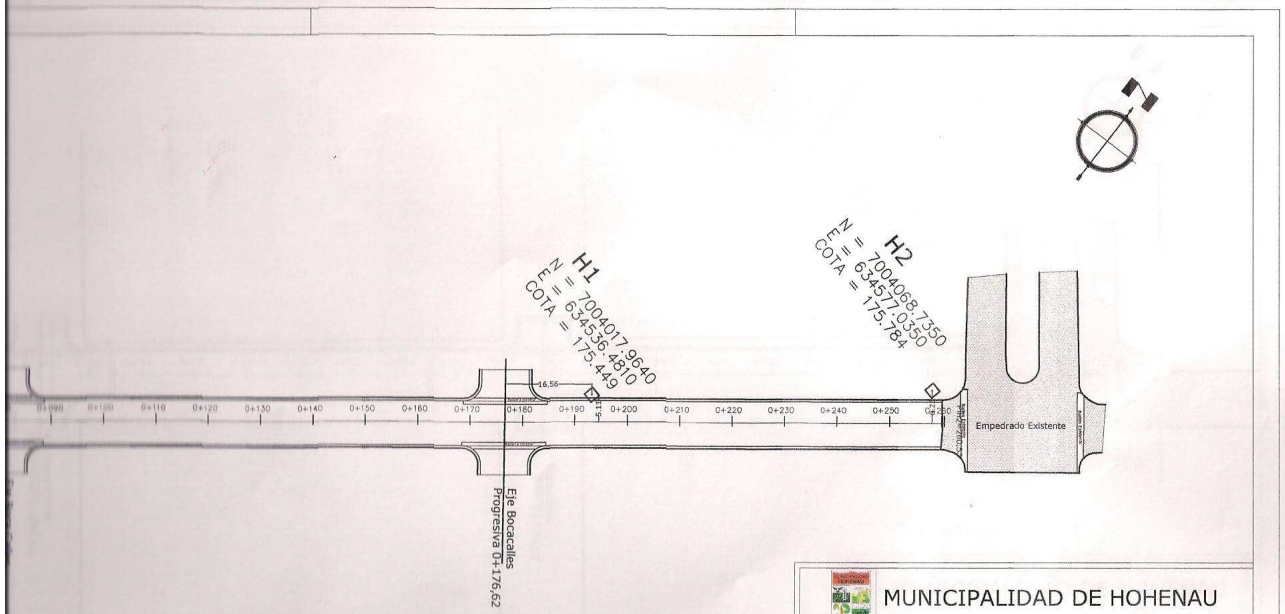

MUNICIPALIDAD DE HOHENAU

PROYECTO DE PAVIMENTO TIPO EMPEDRADO

CALLE GRAL. BERNARDINO CABALLERO
SUPERFICIE: 2852 m2

Planta - Esc. 1/1000		Elaboración:
L 2	Año: 2010	bm arquitectura-ingeniería

RNS Y PUNTOS DE PARTIDA
Planta Esc. 1/1000

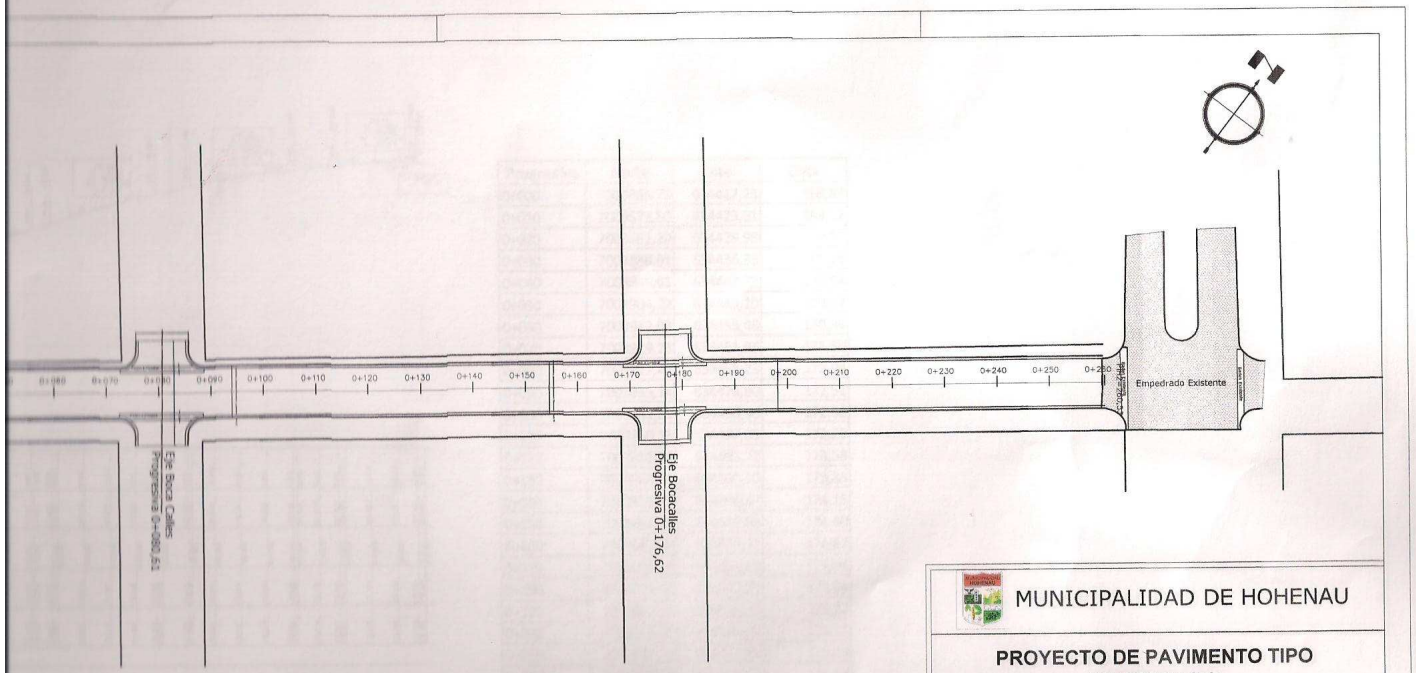

	NORTE	ESTE
PIH1	7003865,79	634417,23
PIH2	7004066,54	634583,30

MUNICIPALIDAD DE HOHENAU

PROYECTO DE PAVIMENTO TIPO EMPEDRADO

CALLE GRAL. BERNARDINO CABALLERO
SUPERFICIE: 2852 m2

Planta - Esc. 1/1000

L 3 | Año: 2010

Elaboración:

bm arquitectura-ingeniería

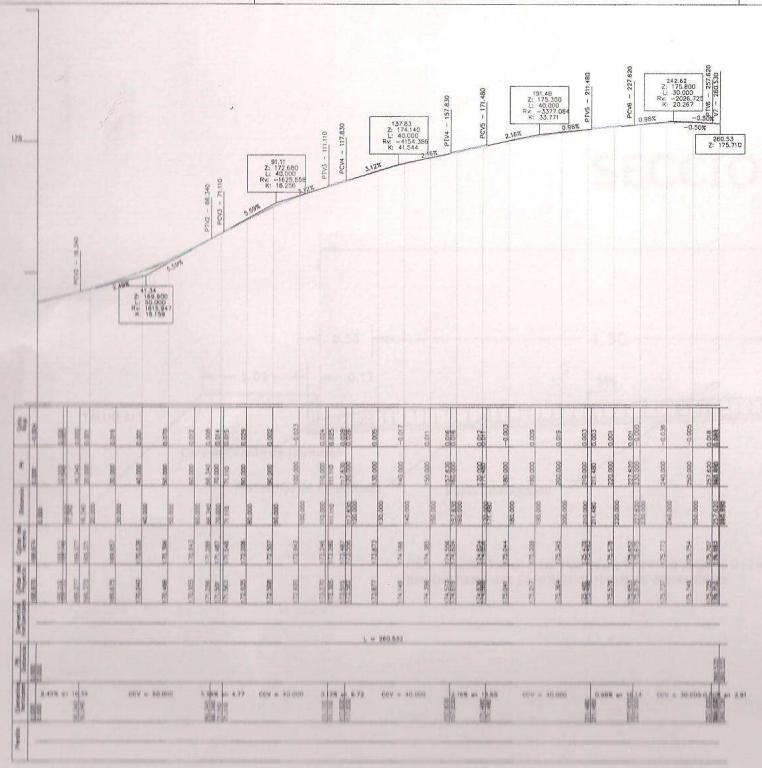

Progresiva	Norte	Este	Cota
0+000	7003865,79	634417,23	168,87
0+010	7003873,50	634423,61	169,12
0+020	7003881,20	634429,98	169,37
0+030	7003888,91	634436,36	169,68
0+040	7003896,61	634442,73	170,04
0+050	7003904,32	634449,10	170,47
0+060	7003912,03	634455,48	170,96
0+070	7003919,73	634461,85	171,50
0+080	7003927,44	634468,23	172,04
0+090	7003935,14	634474,60	172,51
0+100	7003942,85	634480,98	172,92
0+110	7003950,55	634487,35	173,27
0+120	7003958,26	634493,72	173,58
0+130	7003965,96	634500,10	173,88
0+140	7003973,67	634506,47	174,15
0+150	7003981,37	634512,85	174,40
0+160	7003989,08	634519,22	174,62
0+170	7003996,78	634525,59	174,84
0+180	7004004,49	634531,97	175,04
0+190	7004012,19	634538,34	175,22
0+200	7004019,90	634544,72	175,36
0+210	7004027,60	634551,09	175,48
0+220	7004035,31	634557,46	175,58
0+230	7004043,01	634563,84	175,68
0+240	7004050,72	634570,21	175,74
0+250	7004058,42	634576,59	175,75
0+260	7004066,13	634582,96	175,71
0+260.53	7004066,54	634583,30	175,71

MUNICIPALID

PROYECTO DE PA
EMPED

CALLE GRAL. BERNA
SUPERFIC

Esc H. 1/2000
Esc V. 1/200

L 4 | Año: 2010

PERFIL LONGITUDINAL

SECCION TIPO

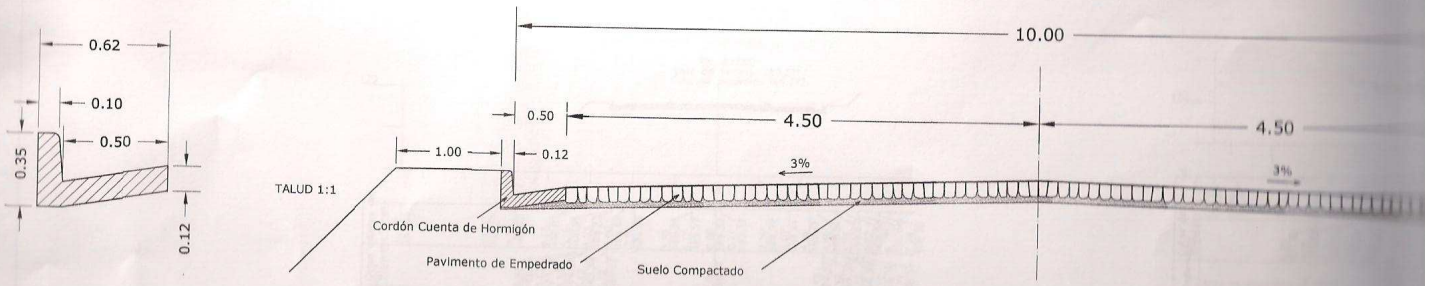

OBS: Sección Transversal Tipo desde la 0+000 hasta la 0+240, luego una transición hasta la 0+260 del lado derecho hasta una pendiente contraria del 3% existente

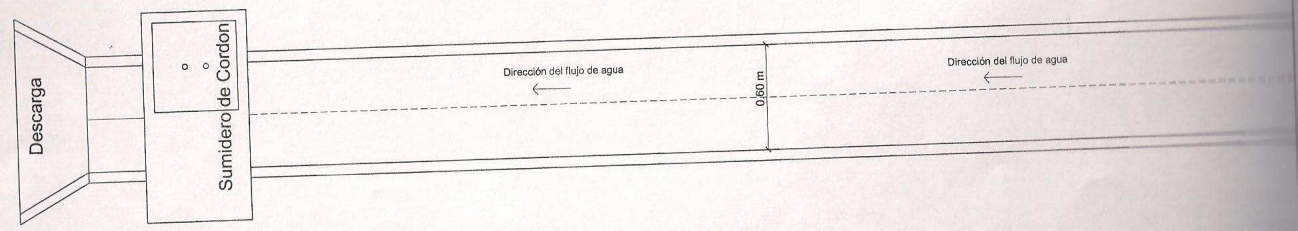

PLANTA (Sumidero de Cordon) SALIDA FRONTAL)

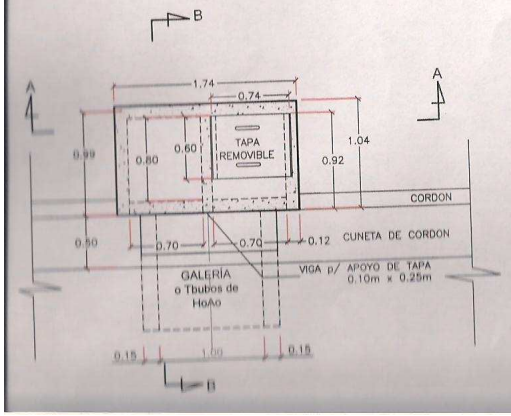

CORTE A-A

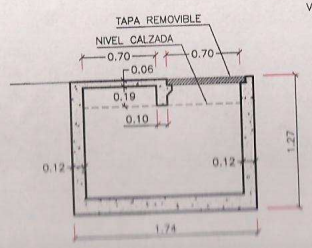
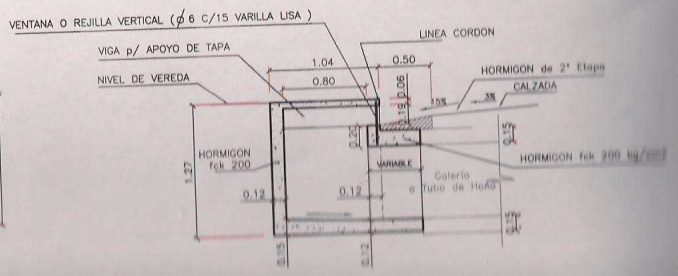
CORTE B-B