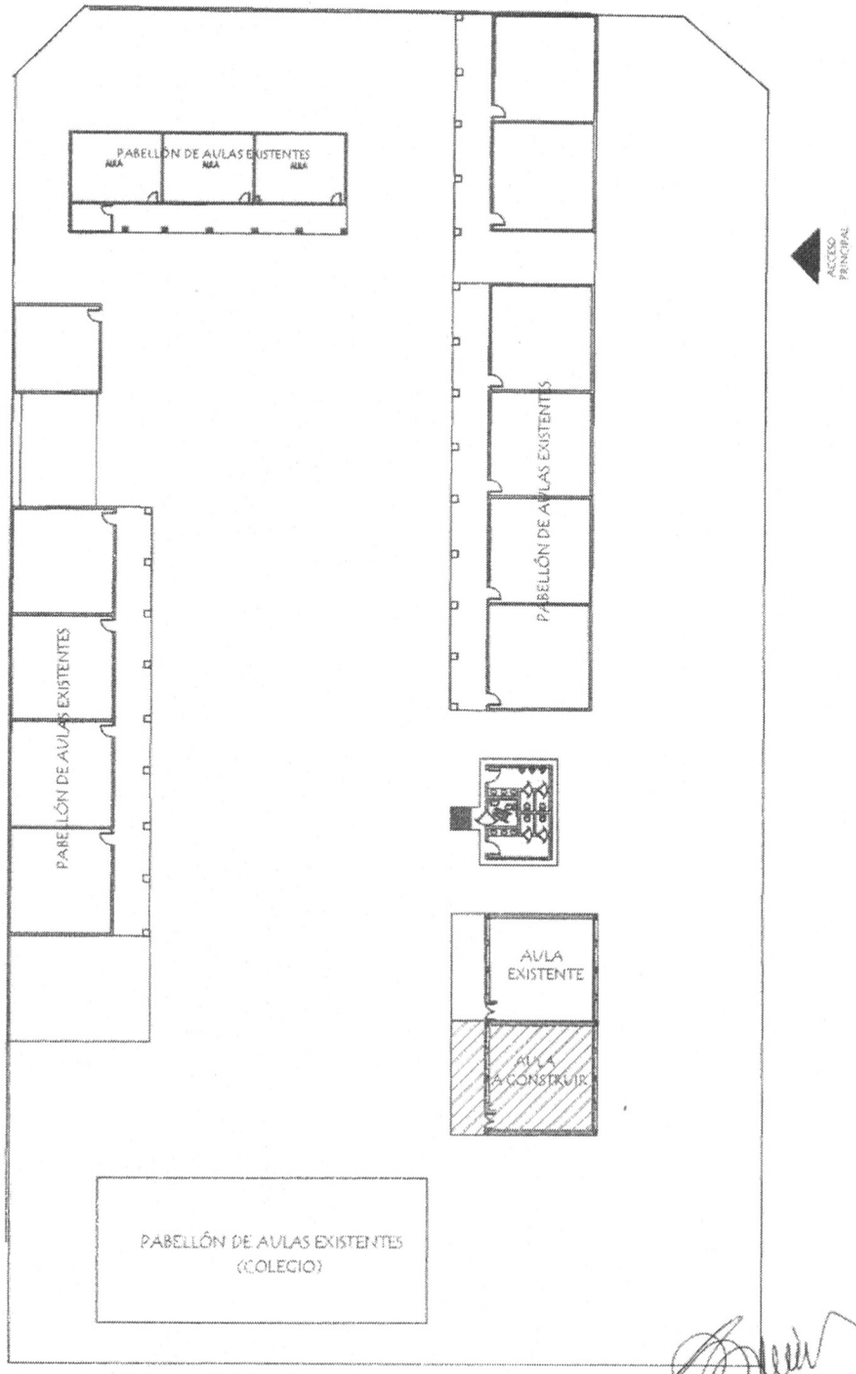

Arq. Julio C. Sánchez
Reg. Prof. Nº 16 678

MUNICIPALIDAD DE FERNANDO DE LA MORA		1
INSTITUCIÓN: Esc. Bás. Nº 703 María Luisa Gómez de Franco - DPTO. CENTRAL - FONACIDE 2019		
PROYECTO: Construcción de 1 aula de 7.20x7.20 c/ en Estructura de H°A° - Mantenimiento y Adecuación General de Instalación Eléctrica.-	PLANTA GENERAL DE CONJUNTO	ESC. 1/500

OCTUBRE 2019

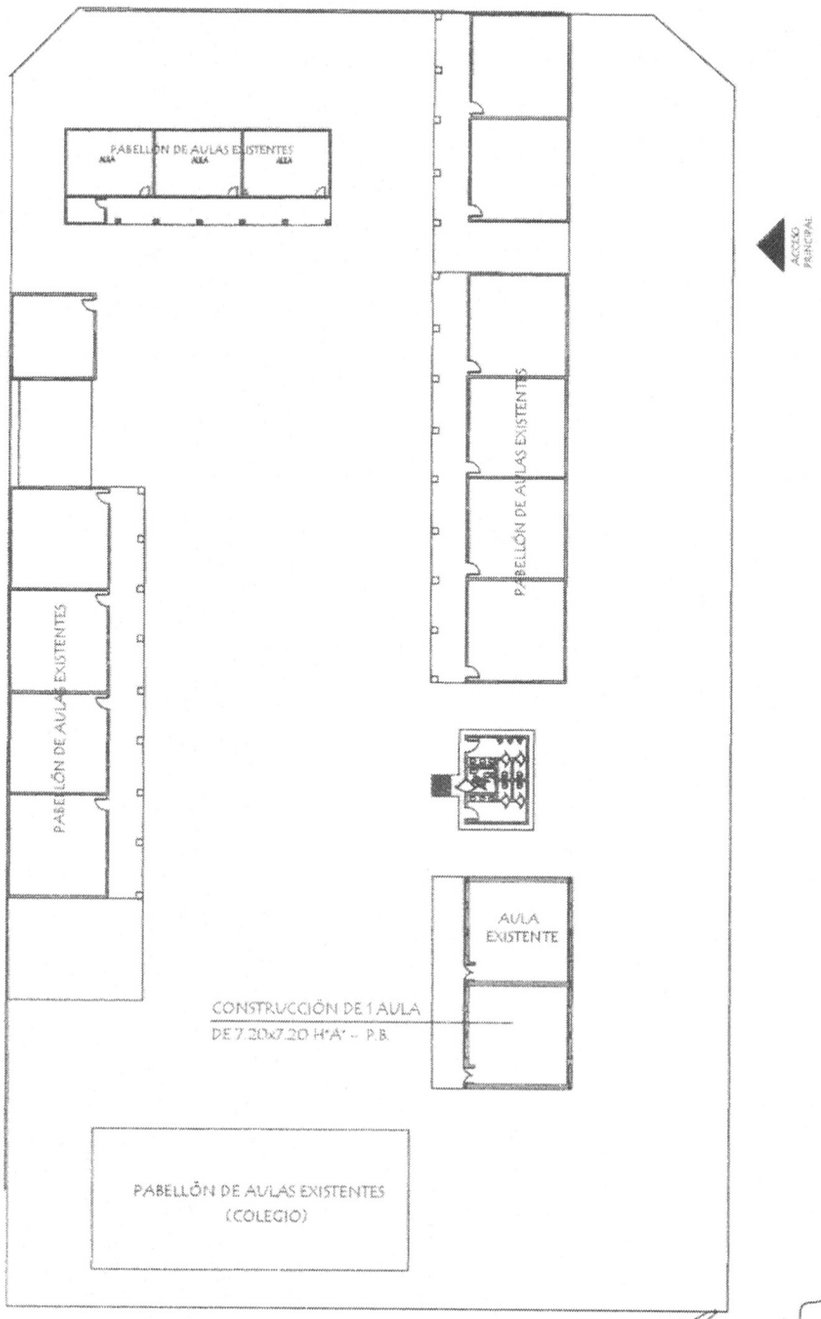

Ing. Julio C. Sánchez
Reg. Prof. Nº 18.678

MUNICIPALIDAD DE FERNANDO DE LA MORA

INSTITUCIÓN: Esc. Básica Nº 703 María Luisa Gómez de Franco - DPTO. CENTRAL - FONACIDE 2019		2
PROYECTO: Construcción de 1 aula de 7.20x7.20 con Estructura de H°A° - Mantenimiento y Adecuación General de Instalación Eléctrica -	PLANTA GENERAL DE CONJUNTO	ESC. 1/500

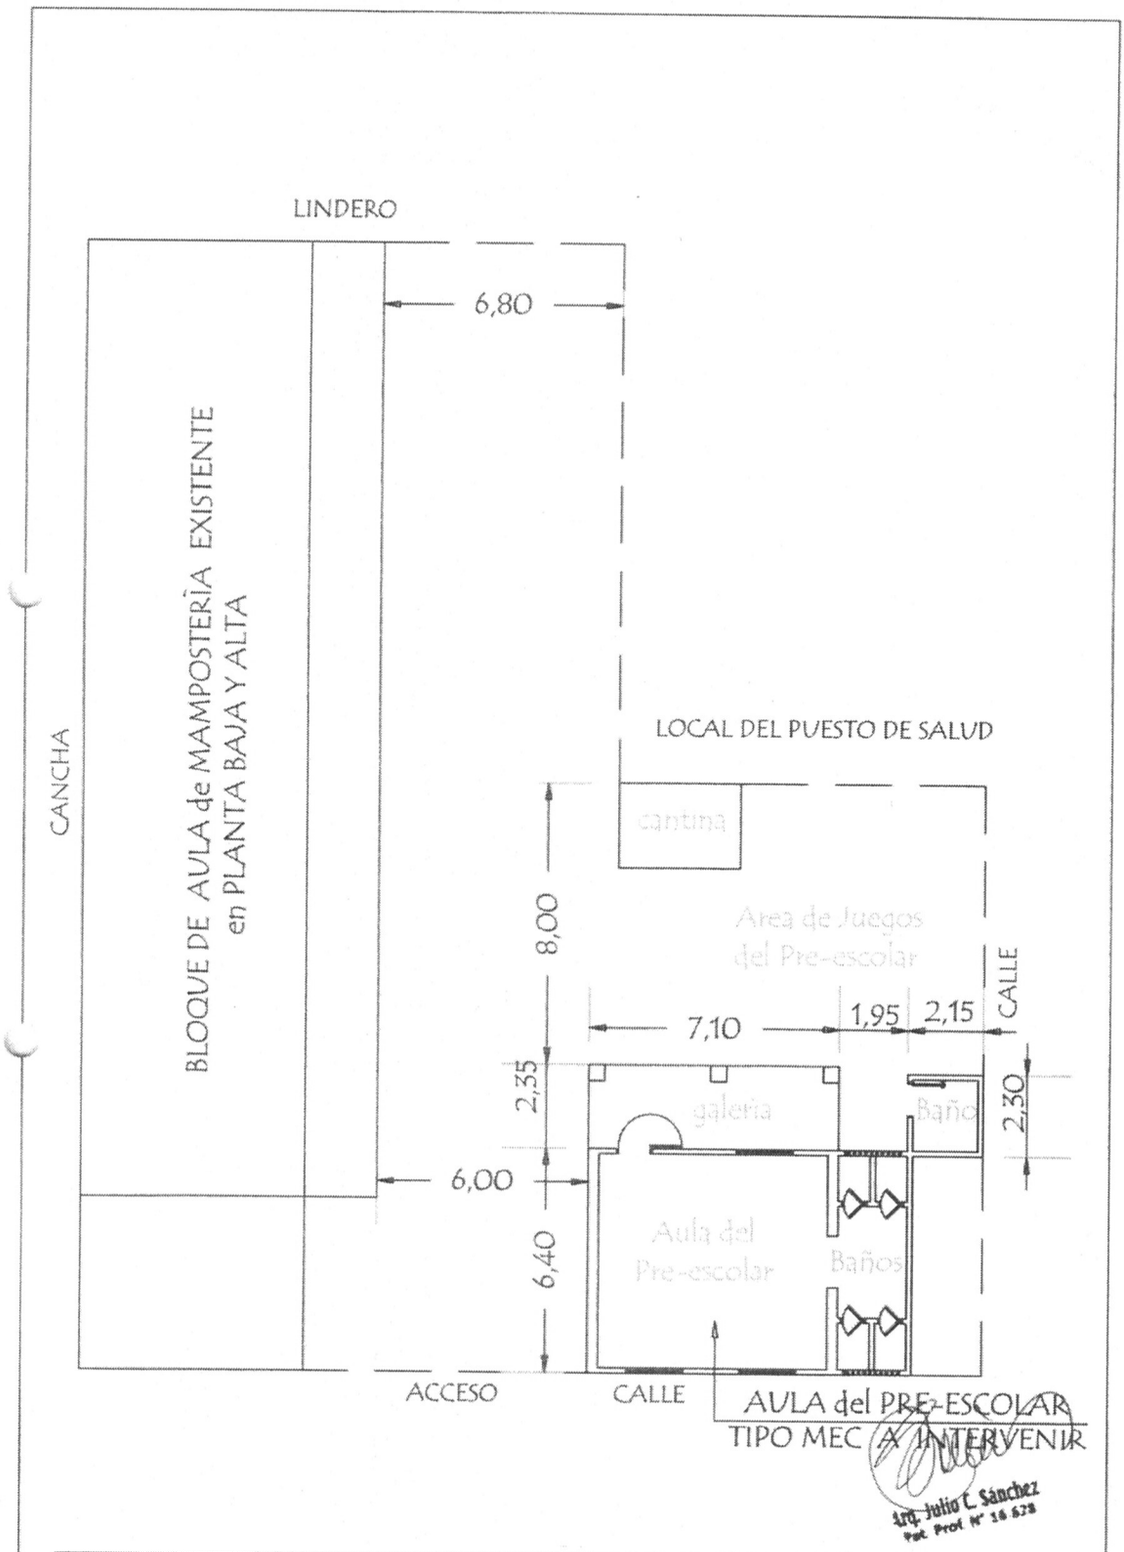

MUNICIPALIDAD DE FERNANDO DE LA MORA		1
INSTITUCIÓN: Esc. Bás. Nº4.823 San Miguel Arcángel - DPTO. CENTRAL - FONACIDE 2019		
PROYECTO: Reparación de 1 Aula Pre-escolar - Mantenimiento y Adecuación General de Instalación Eléctrica.-	PLANTA GENERAL DE CONJUNTO	ESC. 1/500