PLANO DE UBICACIÓN

Escala 1/2000

COORDENADAS U.T.M.

Punto Nº 1: X= 456.812 Y= 7.192.519

Punto Nº 2: X= 456.583 Y= 7.192.596

OBRA: PROYECTO DE EMPEDRADO	CALLE PUBLICA SAN JOSÉ CÑIA 9NA ROJAS CAÑADA, BARRIO SAN JOSÉ	2020	NM
	DEPARTAMENTO: CENTRAL - DISTRITO: CAPIATÁ		
DEPARTAMENTO DE INFRAESTRUCTURA PUBLICA Y SERVICIOS			

PERFIL LONGITUDINAL
ESCALA HORIZONTAL: 1/1300
ESCALA VERTICAL: 1/0130

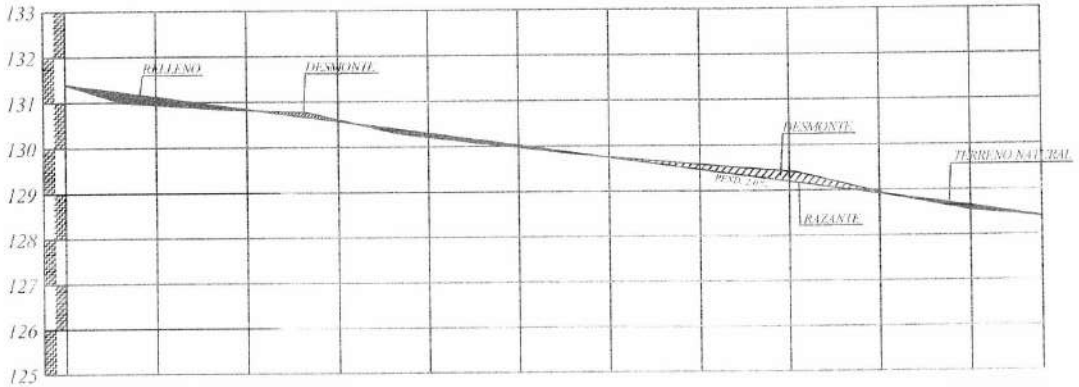

PROGRESIVA	000	20.00	020	20.00	040	20.00	060	20.00	080	20.00	100	20.00	120	20.00	140	20.00	160	20.00	180	20.00	200	17	217
RAZANTE DEL TERRENO	131.39		130.95		130.85		130.61		130.21		129.98		129.75		129.58		129.41		128.95		128.56		128.40
RAZANTE DEL PROYECTO	131.39		131.12		130.85		130.57		130.29		130.02		129.75		129.47		129.20		128.92		128.65		128.40

PLANIMETRIA

Calle Emp.

OBRA: PAVIMENTO TIPO EMPEDRADO MUNICIPALIDAD DE CAPIATA	LUGAR: CÑIA 9NA ROJAS CAÑADA TRAMO : 3497, 3496, 957 Y 958 BARRIO: SAN JOSÉ	DISTRITO: CAPIATA DEPTO DE INFRESTRUCTURA PUBLICA Y SERVICIOS	2020	NM

MUNICIPALIDAD DE CAPIATA

DIRECCION DE INFRAESTRUCTURA PUBLICA Y SERVICIOS

DISEÑO DE PERFIL TRANSVERSAL

TRAMO: CALLE SAN JOSÉ, CÑIA 9ª ROJAS CAÑADA, Bº SAN JOSÉ

DETALLES CONSTRUCTIVOS	Lamina N° DC - 01	Escala 1/50
FECHA : NOVIEMBRE 2020		

CORTE TRANSVERSAL

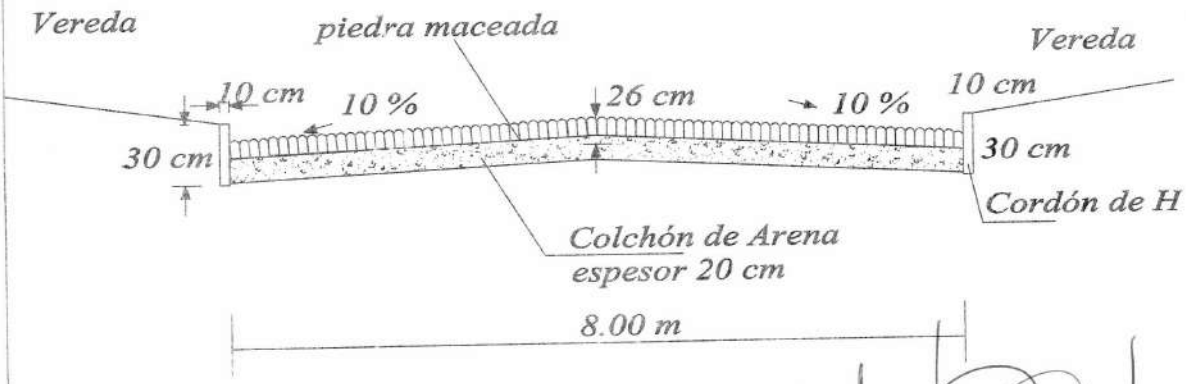

MUNICIPALIDAD DE CAPIATA · DIRECCION DE INFRAESTRUCTURA PUBLICA Y SERVICIOS

ARQ. MANOLO A. DUARTE
Director Infraestructura Pública y Servicios
Municipalidad de Capiatá