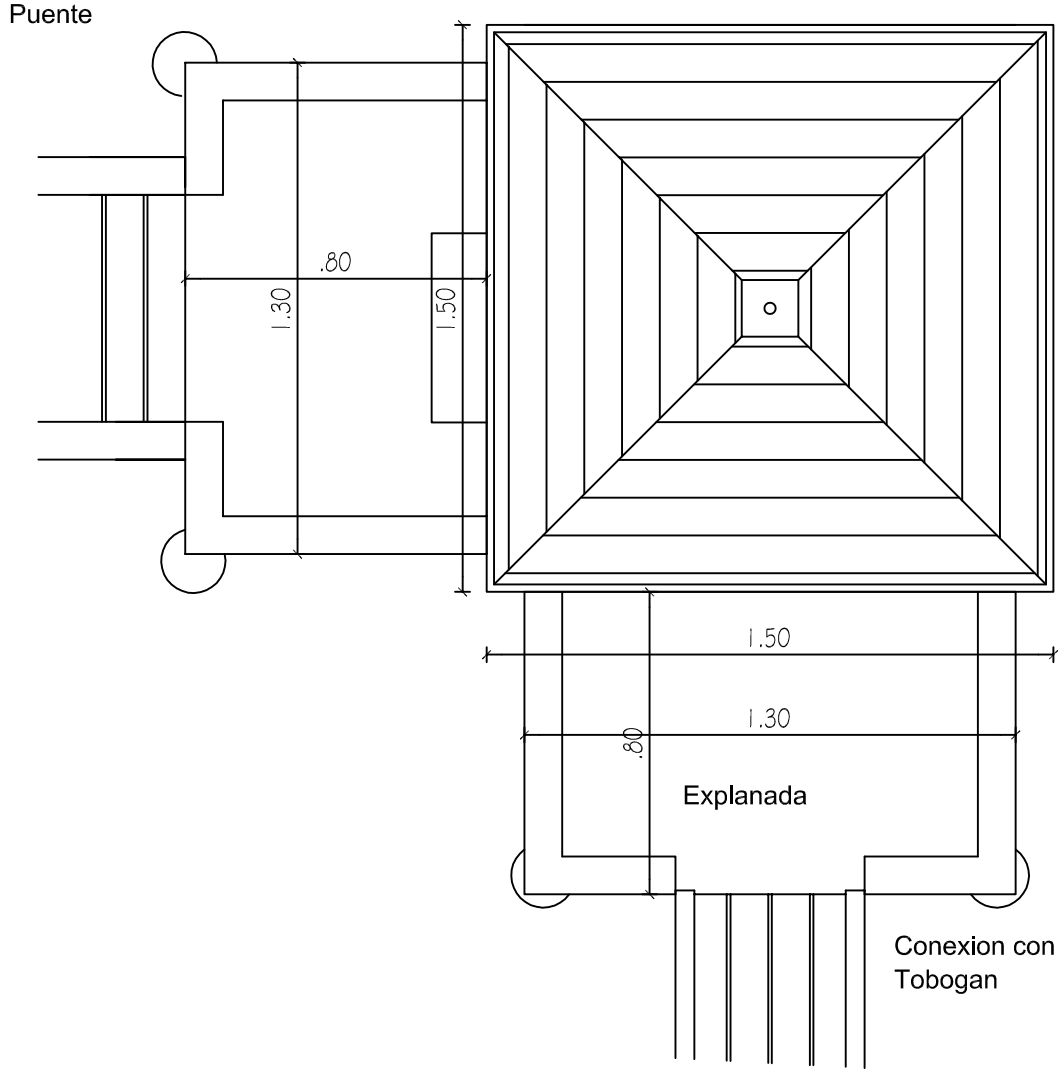

PLANTA

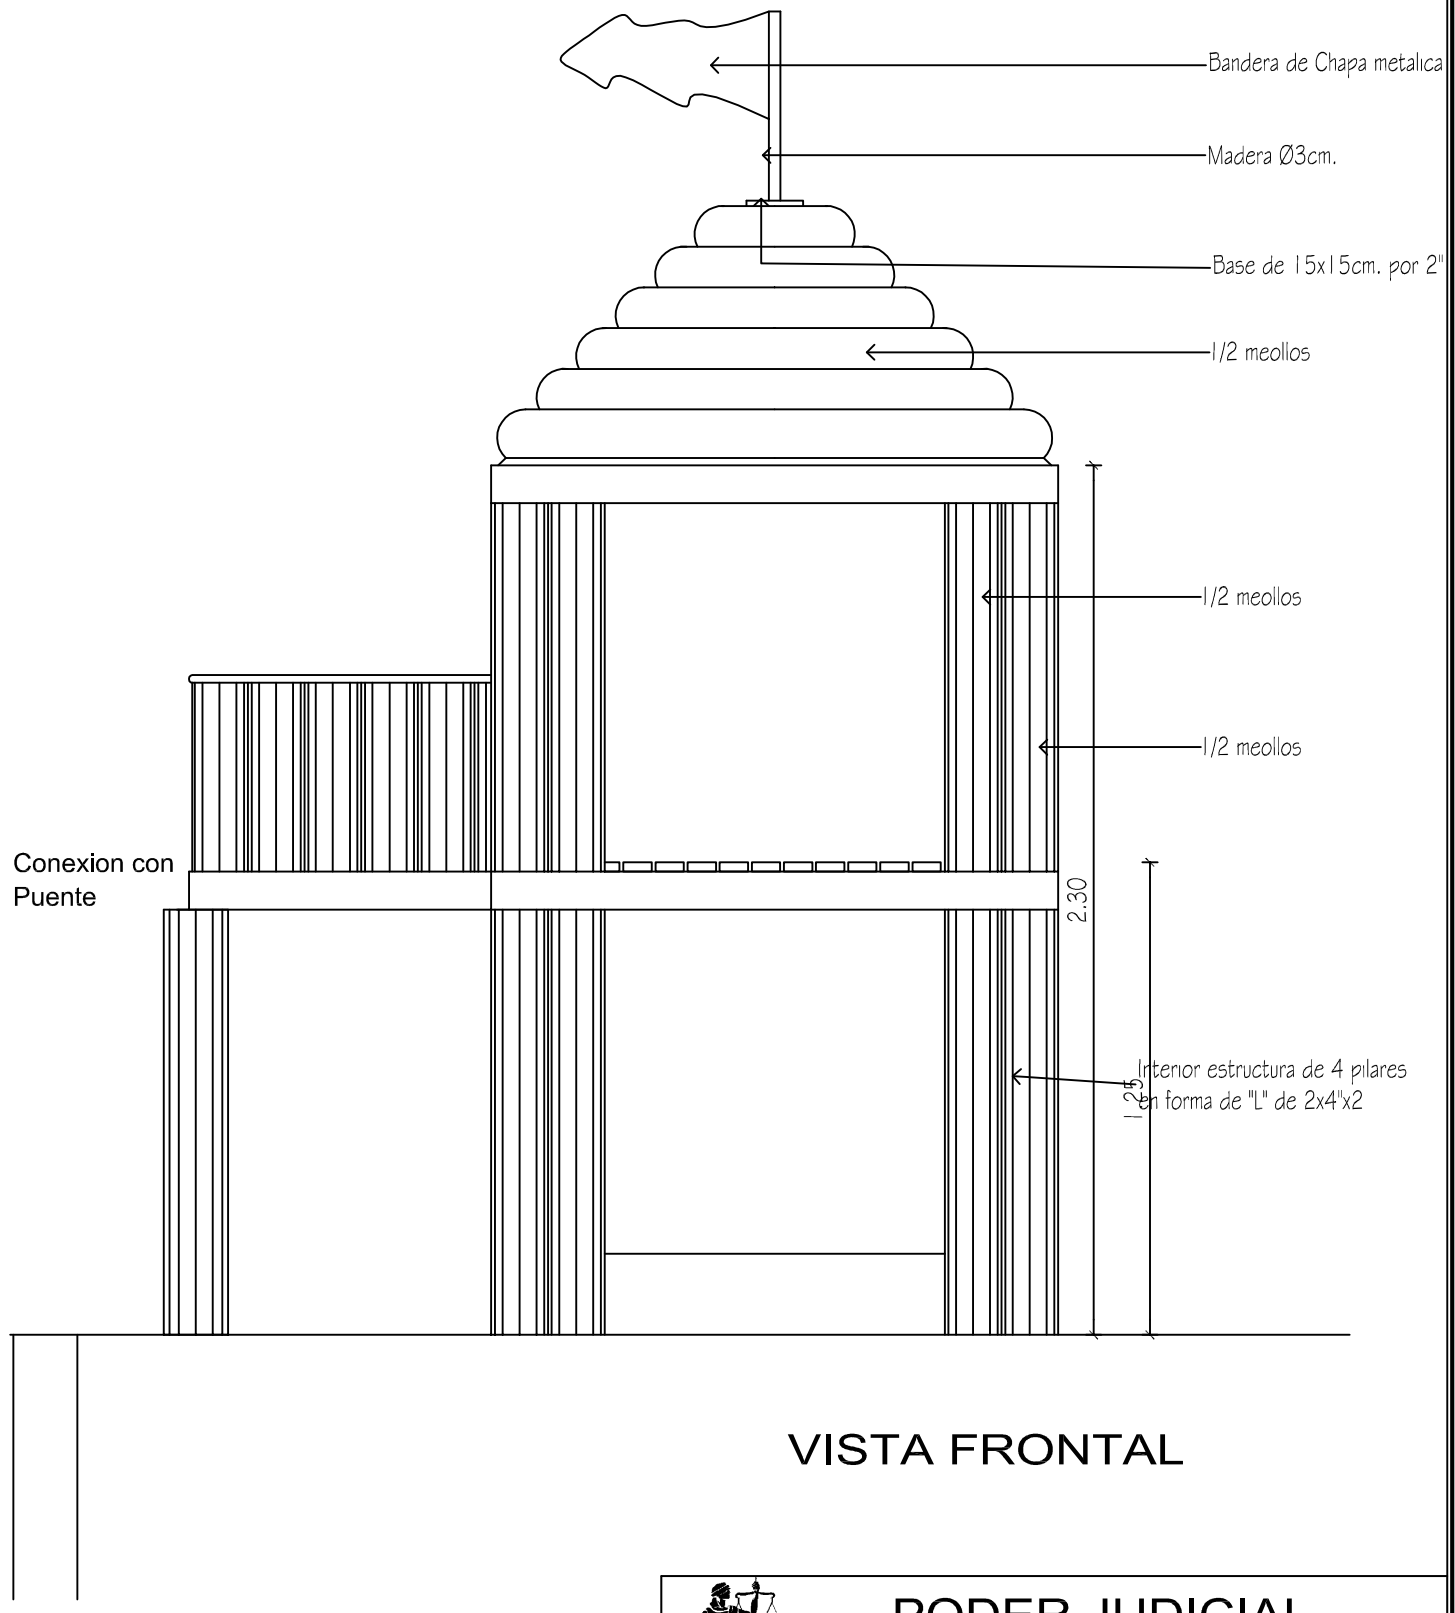

VISTA FRONTAL

CASA TORRE CON ENTREPISO

PODER JUDICIAL
CORTE SUPREMA DE JUSTICIA
DIRECCION DE INFRAESTRUCTURA FISICA

OBRA: JUZGADO DE PAZ CAPIATA			PLANO Nº 27
UBICACION: CIRCUNSCRIPCION DE CENTRAL			
PLANO: DETALLE DE PARQUE INFANTIL			
PROYECTO	ESCALA	DIBUJO	FECHA
DEPARTAMENTO DE OBRAS Y PROYECTOS	1/20	DDBV	Febrero 2013