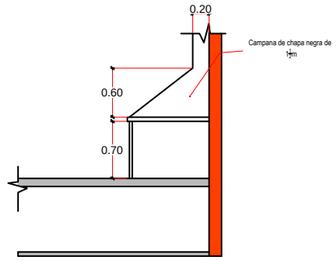

CAMPANA
Escala 1 : 75

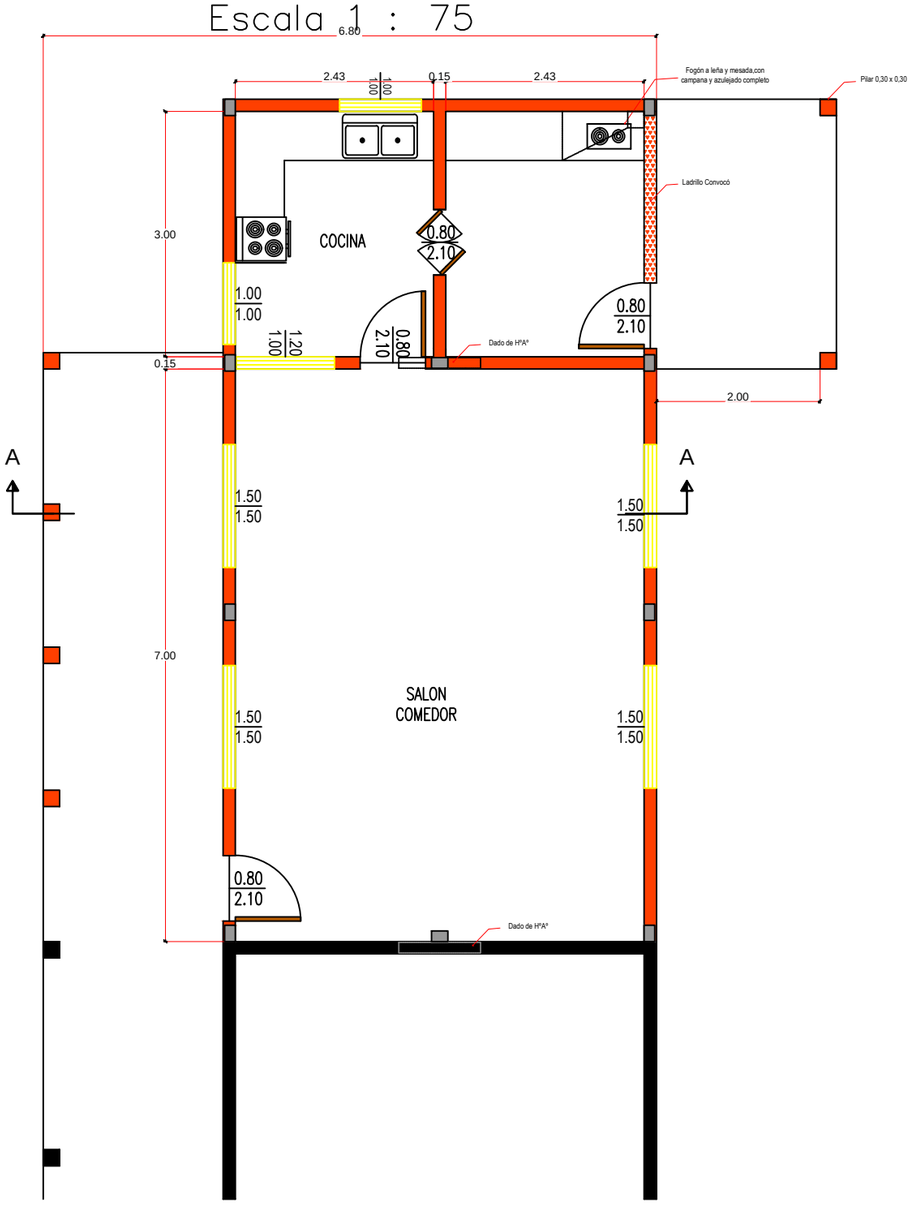

Planta Arquitectonica
Escala 1 : 75

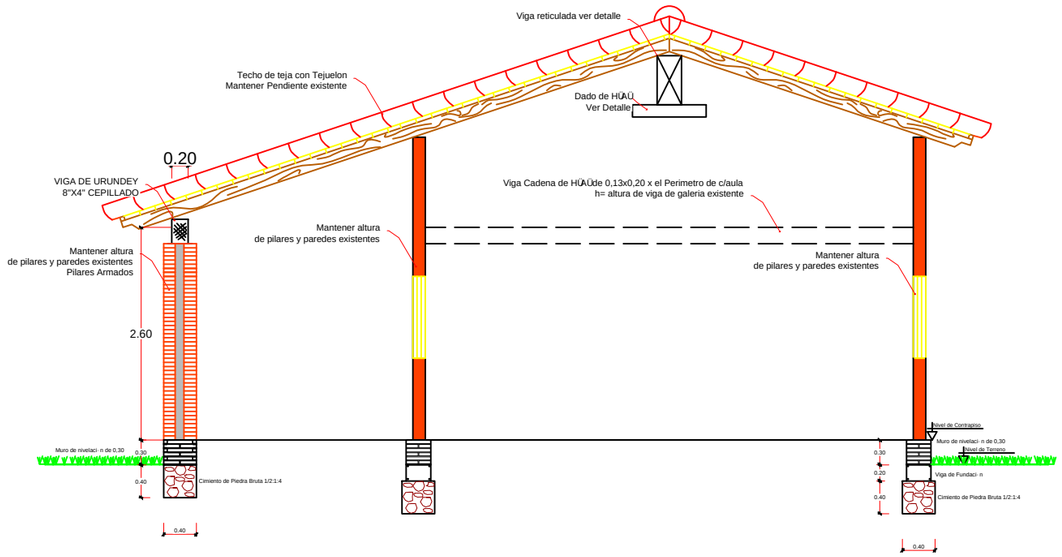

Corte A–A
Escala 1 : 75

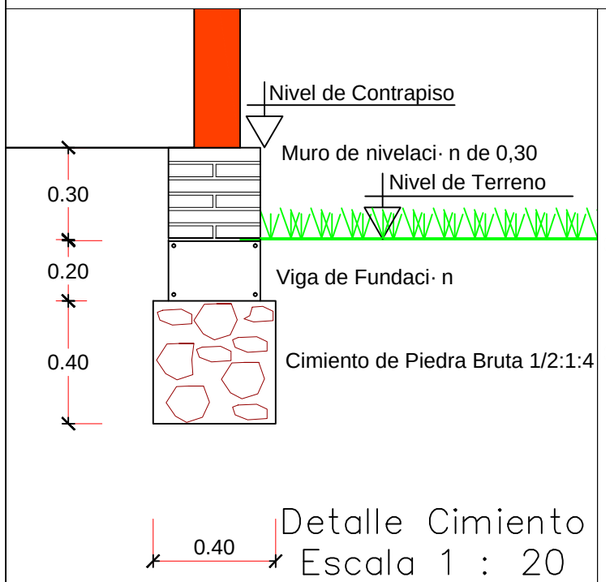

Detalle Cimiento
Escala 1 : 20

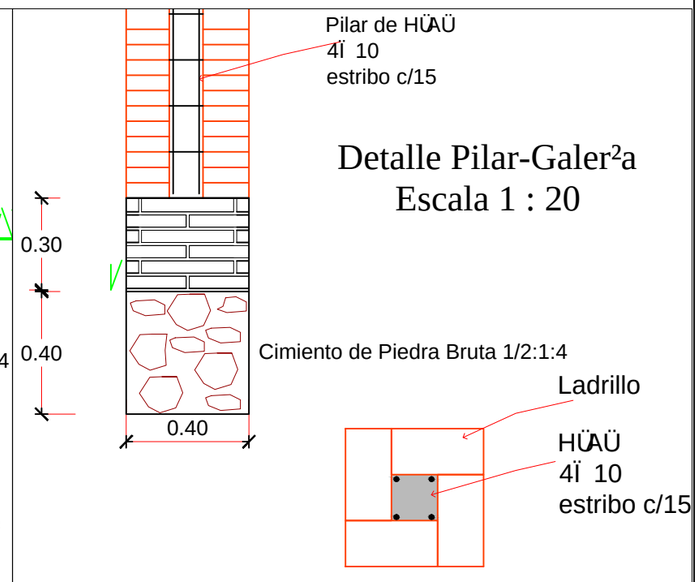

Detalle Pilar-Galer²a
Escala 1 : 20

REFERENCIA

PARED EXISTENTE

PARED A CONSTRUIR

MUNICIPALIDAD DE GENERAL DIAZ

OBRA: COCINA COMEDOR
UBICACION: ESCUELA Nº 1291 SAN RAFAEL

	ESCALA: VARIAS	**CADISTA** AN. MARIANO SAUCEDO