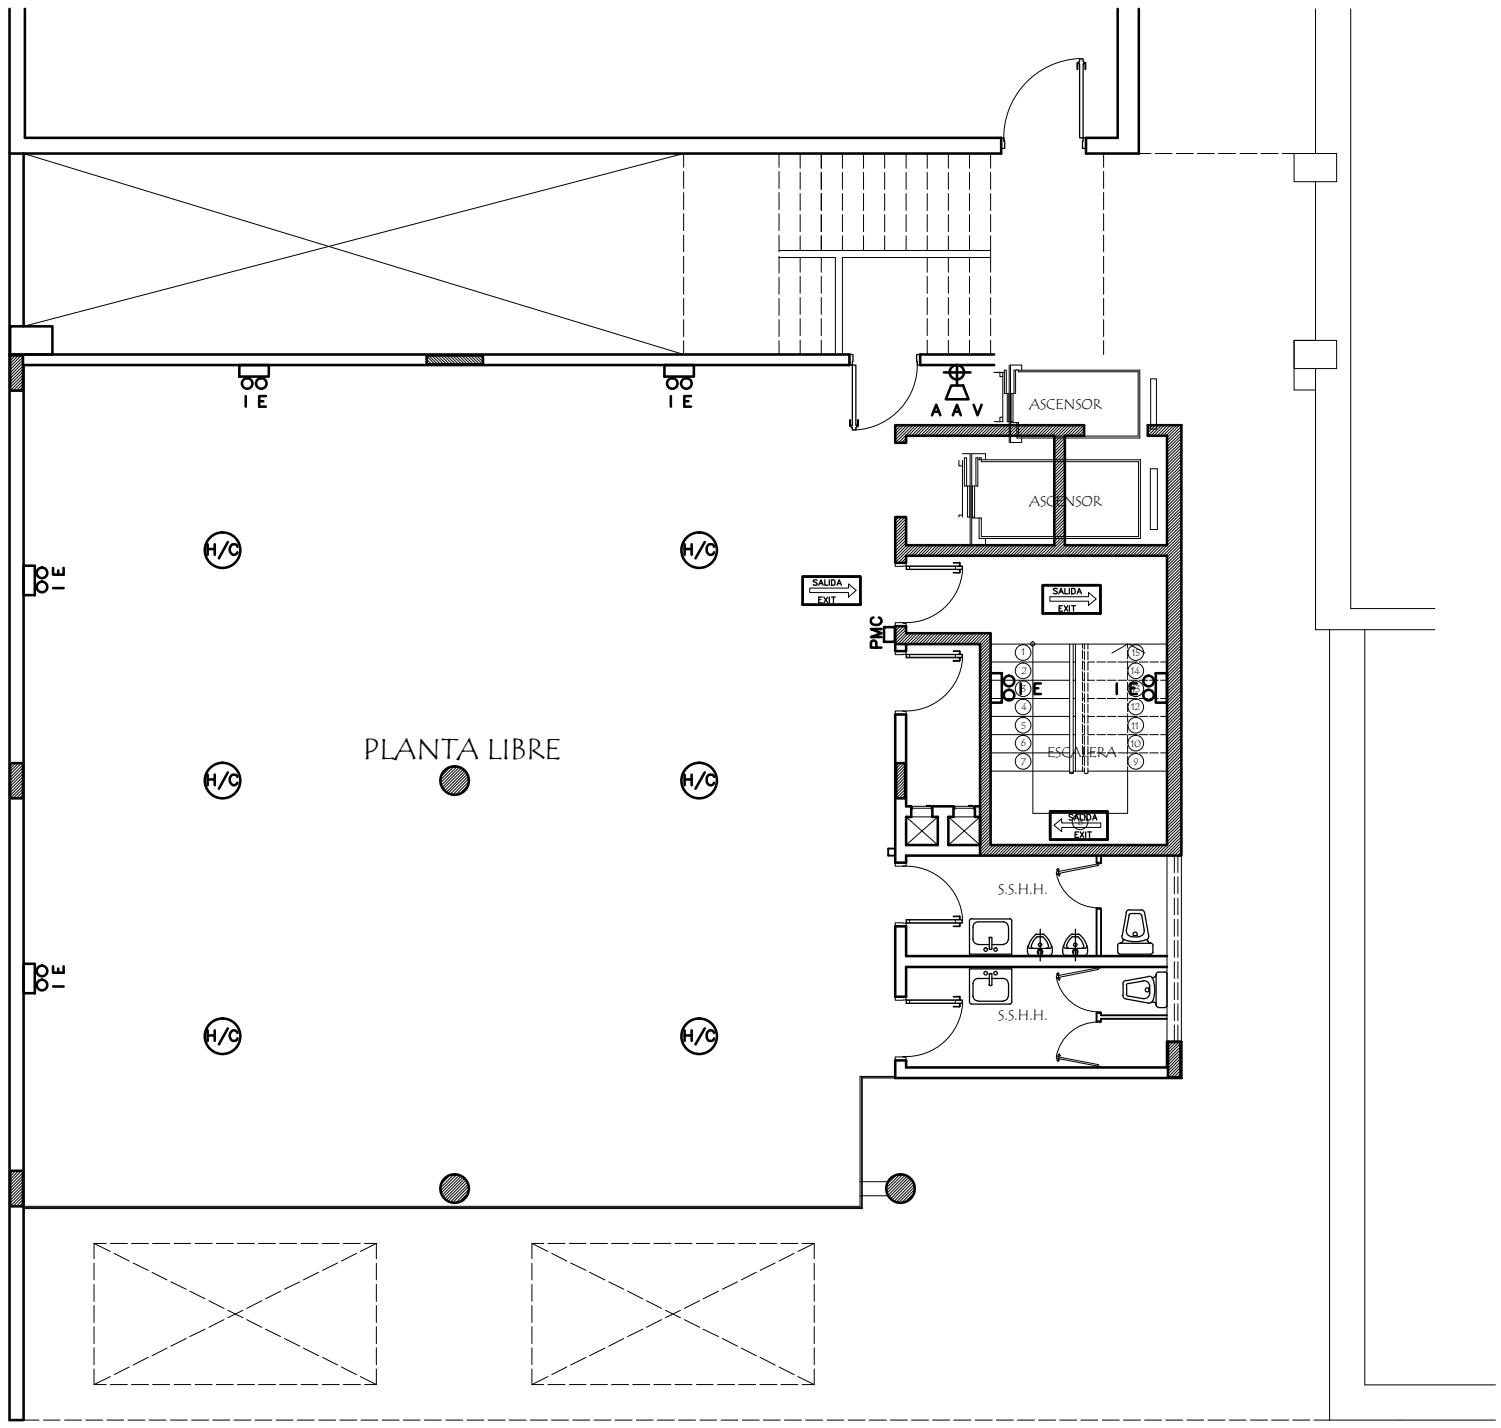

PLANTA PRIMER Y SEGUNDO PISO

REFERENCIAS	
SALIDA EXIT	INDICADORES LUMINOSOS SE¤ ALIZACIč N DE SALIDA
	ILUMINACIÓN DE EMERGENCIA
	PANEL CENTRAL DE CONTROL
PMC	PULSADOR MANUAL COMPUESTO
	ALARMA AUDIO VISUAL
H/C	DETECTOR DE HUMO/CALOR
T/V	DETECTOR TERMO/VELOCIM£TRICO

Convenio Marco de Cooperacion Interinstitucional DINACOPA - FADA UNA

PROYECTO DE AMPLIACIÓN DE LA SEDE DEL CORREO: BLOQUE ADMINISTRATIVO, DINACOPA

Noviembre 2011 Eléctrica N° Lamina:41