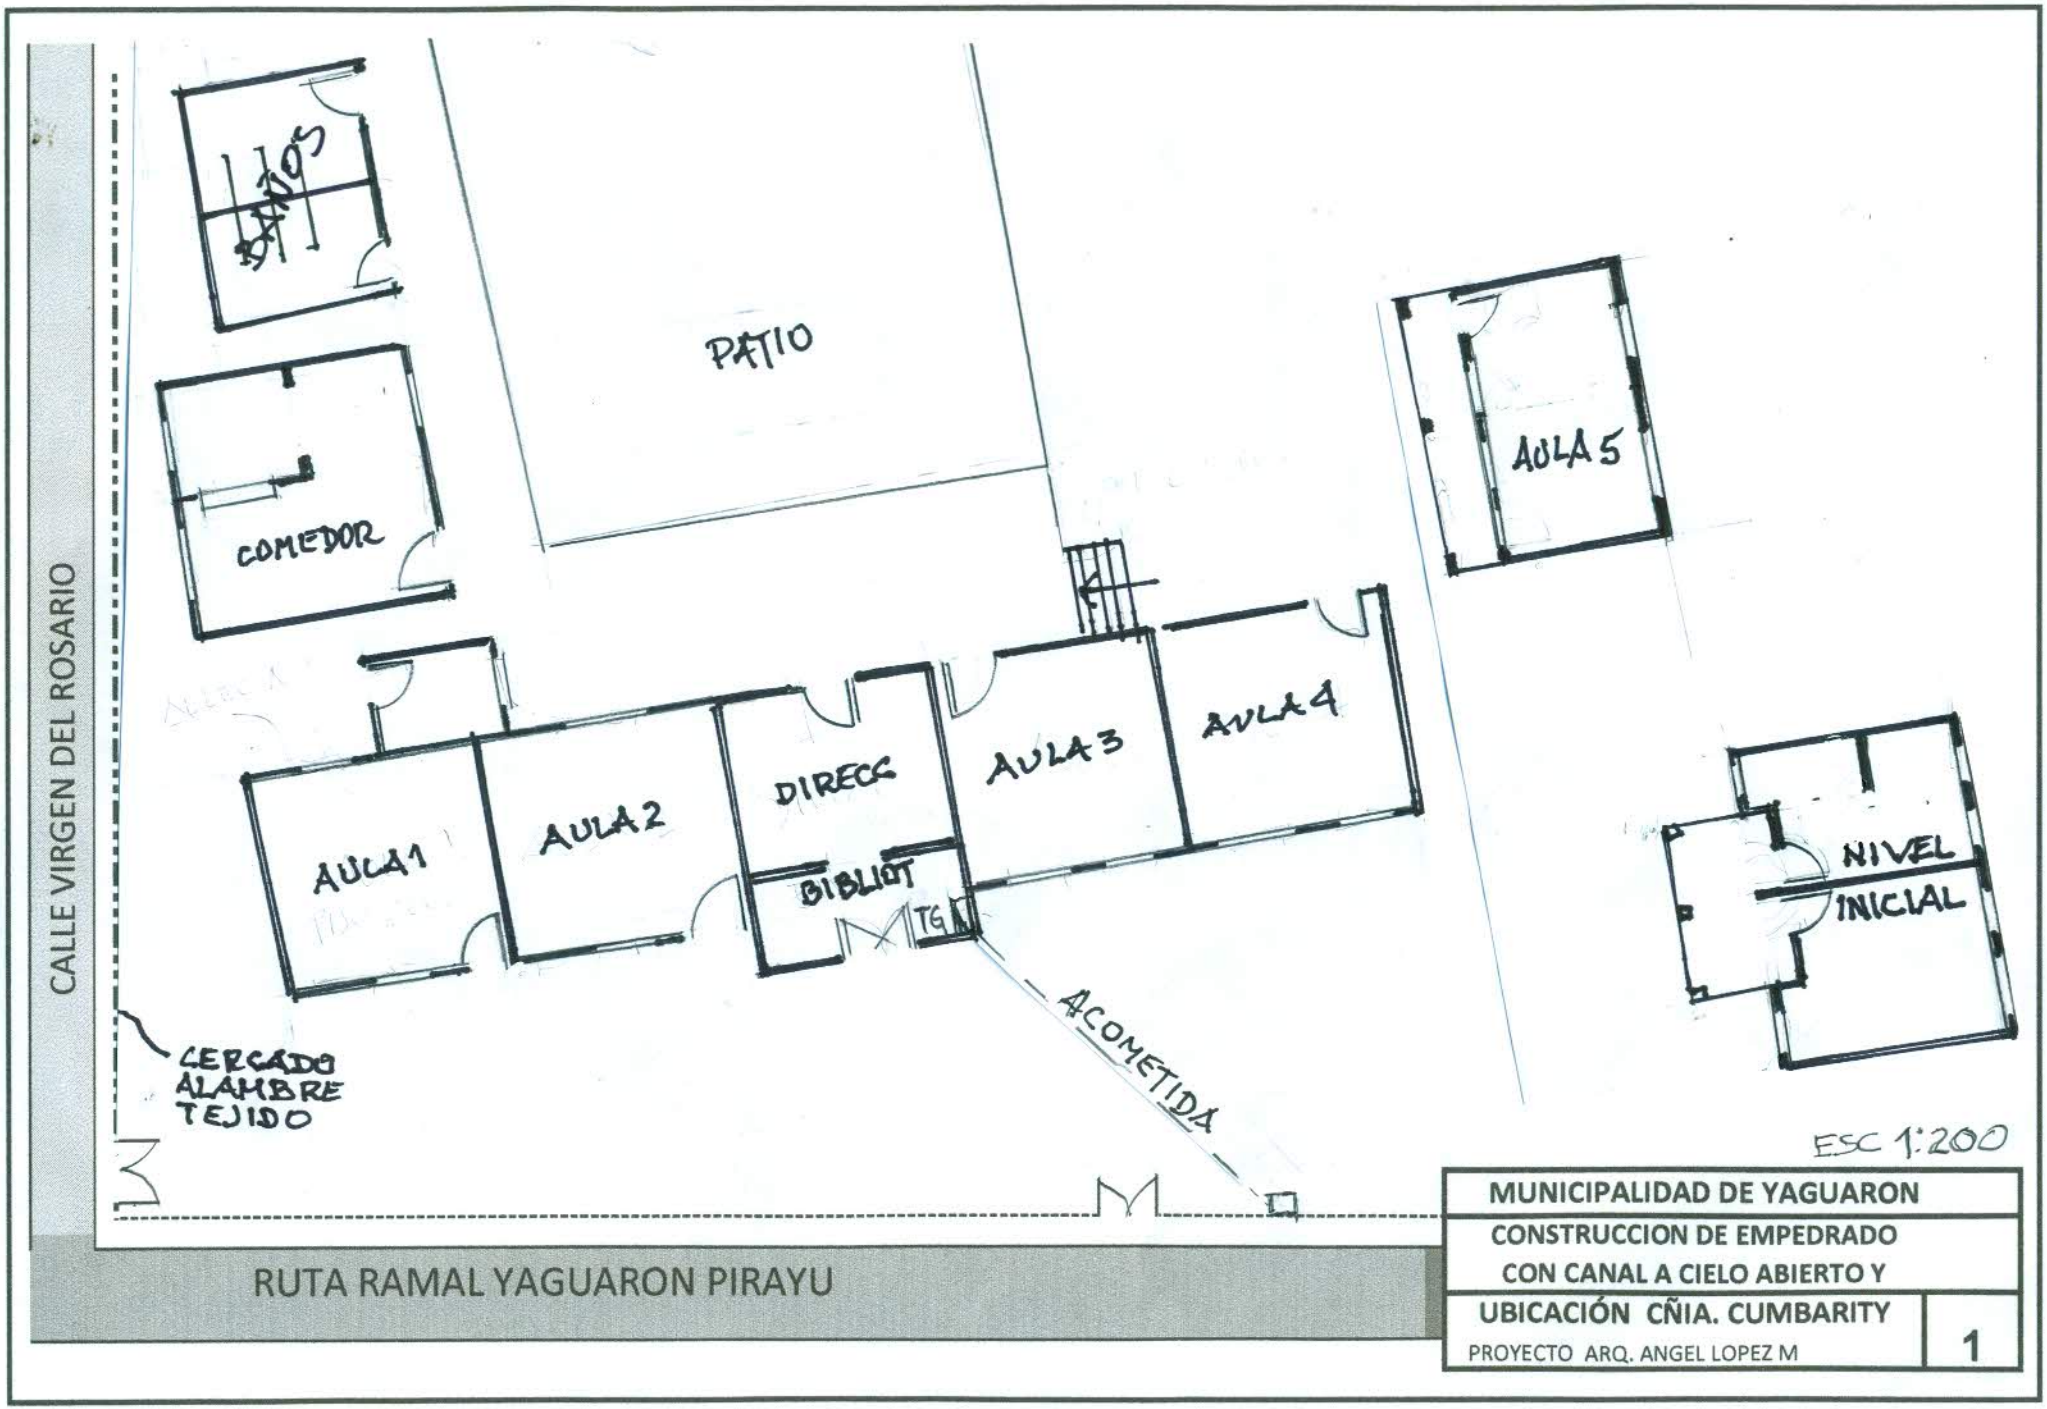

ESC 1:200

MUNICIPALIDAD DE YAGUARON	
CONSTRUCCION DE EMPEDRADO CON CANAL A CIELO ABIERTO Y	
UBICACIÓN CÑIA. CUMBARITY PROYECTO ARQ. ANGEL LOPEZ M	1