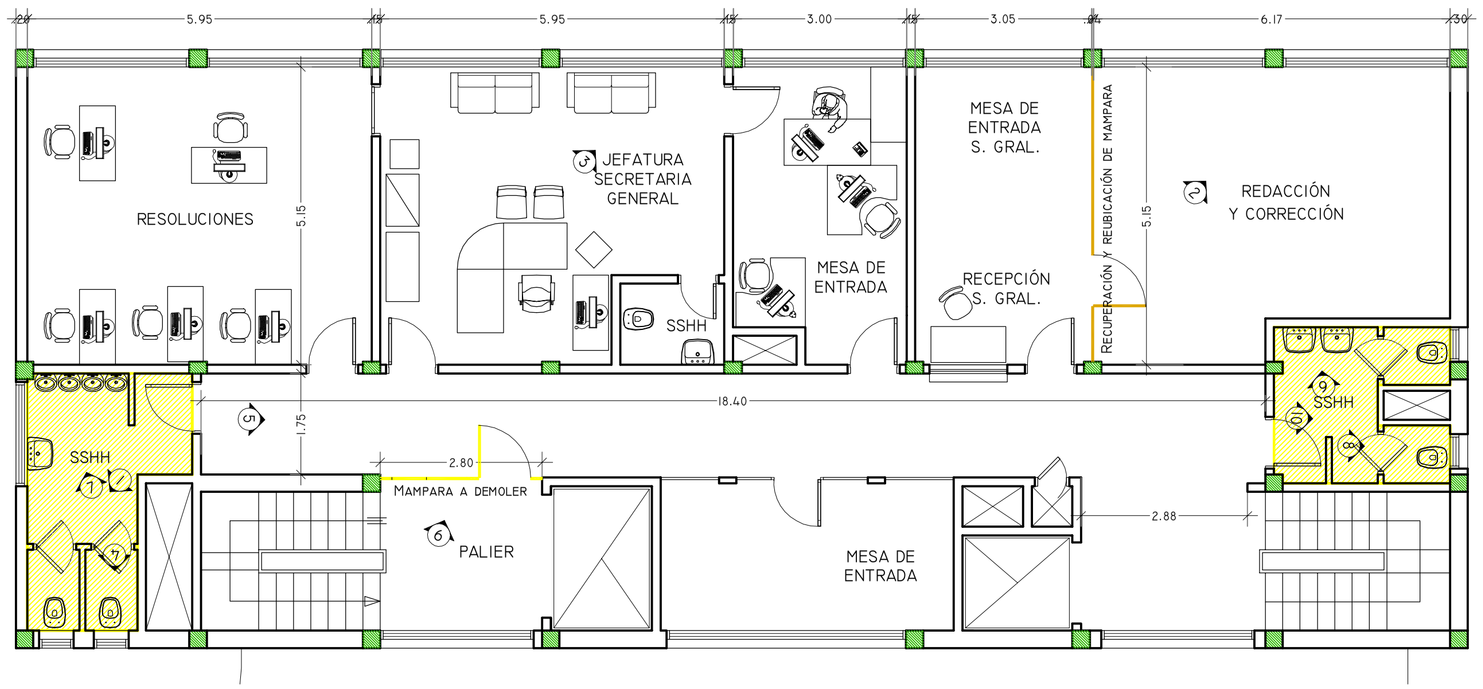

PLANTA 4° NIVEL

SITUACIÓN ACTUAL Y DEMOLICIONES

E S C A L A 1/75

1

2

3

4

5
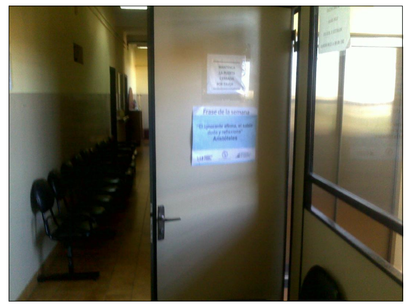

6

REFERENCIAS

PILAR DE H°A°

CIELORRASO A DESMONTAR

MAMPARA RECUPERACIÓN Y REUBICACIÓN

MAMPARA A DEMOLER

7

8

9

10

INSTITUTO DE PREVISION SOCIAL

INSTITUTO DE PREVISION SOCIAL
DIRECCION DE INFRAESTRUCTURA
ASUNCION - PARAGUAY

PROYECTO: REACONDICIONAMIENTO DE OFICINAS - SECRETARIA GENERAL - EDIFICIO FACUNDO INSFRAN - 4° NIVEL

ARQUITECTURA

OFICINAS DE LA SECRETARIA GENERAL

SITUACIÓN ACTUAL

ESCALA : 1/75

DIRECCION DE INFRAESTRUCTURA

DEPARTAMENTO DE PROYECTO Y FISCALIZACION DE OBRAS			SECCION PROYECTOS
DIRECTOR DE INFRAESTRUCTURA	Ing. Juan Cirilo Acuña Carballo	JEFE DE DEPARTAMENTO PROYECTO Y FISCALIZACIÓN DE OBRAS: Ing. Arnaldo Ruben González Galván	Fecha: JUNIO 2010
JEFE DE SECCION PROYECTOS	Arq. Derlys Alfredo Ovando Andriotti	RELEVAMIENTO , PROYECTO Y DIGITALIZACIÓN: Arq. Sonia A. Zelada Guzmán	PLANO N°: A 01

Your complimentary use period has ended. Thank you for using PDF Complete.
Click Here to upgrade to Unlimited Pages and Expanded Features