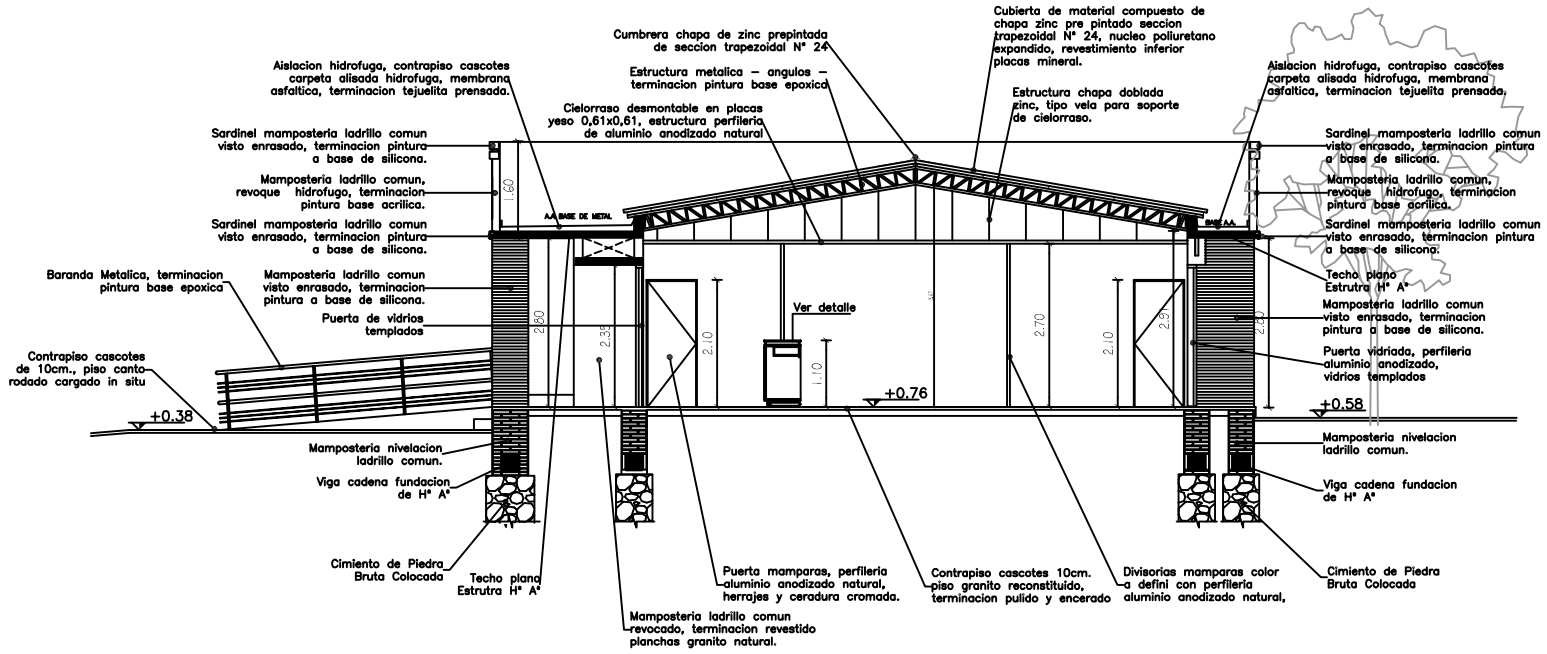

CORTE LONGITUDINAL A–A

DETALLE ABERTURA Y ALFEIZAR EN MUROS DE LADRILLO A LA VISTA

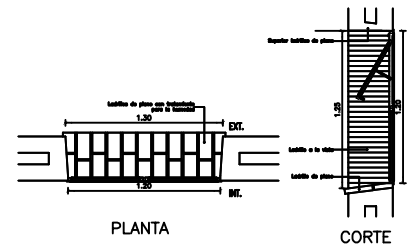

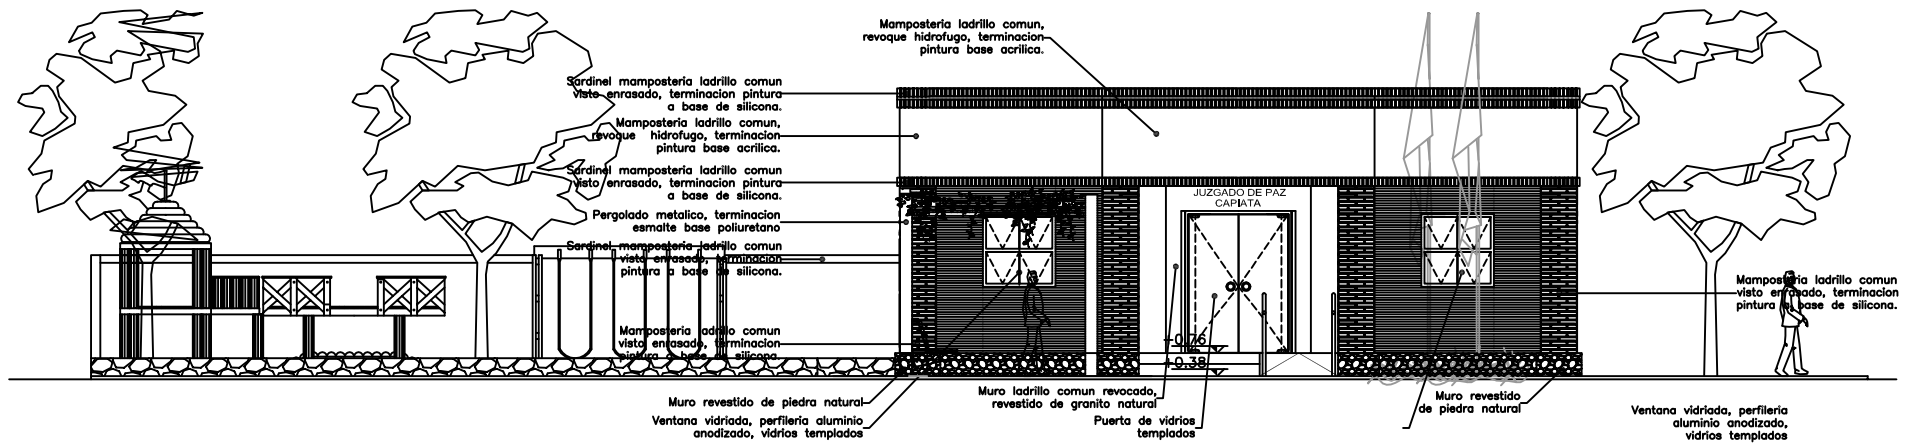

FACHADA PRINCIPAL

FECHA	Nro.	MODIFICACION	VERIFICADO	APROBADO

PODER JUDICIAL
CORTE SUPREMA DE JUSTICIA
DIRECCION DE INFRAESTRUCTURA FISICA

OBRA: JUZGADO DE PAZ CAPIATA
UBICACION: CIRCUNSCRIPCION DE CENTRAL
PLANO: CORTE LONGITUDINAL - FACHADA PRINCIPAL

PLANO Nº 05

PROYECTO	ESCALA	DIBUJO	FECHA
DEPARTAMENTO DE OBRAS Y PROYECTOS	1/125	DDBV	Febrero 2013