PLANO

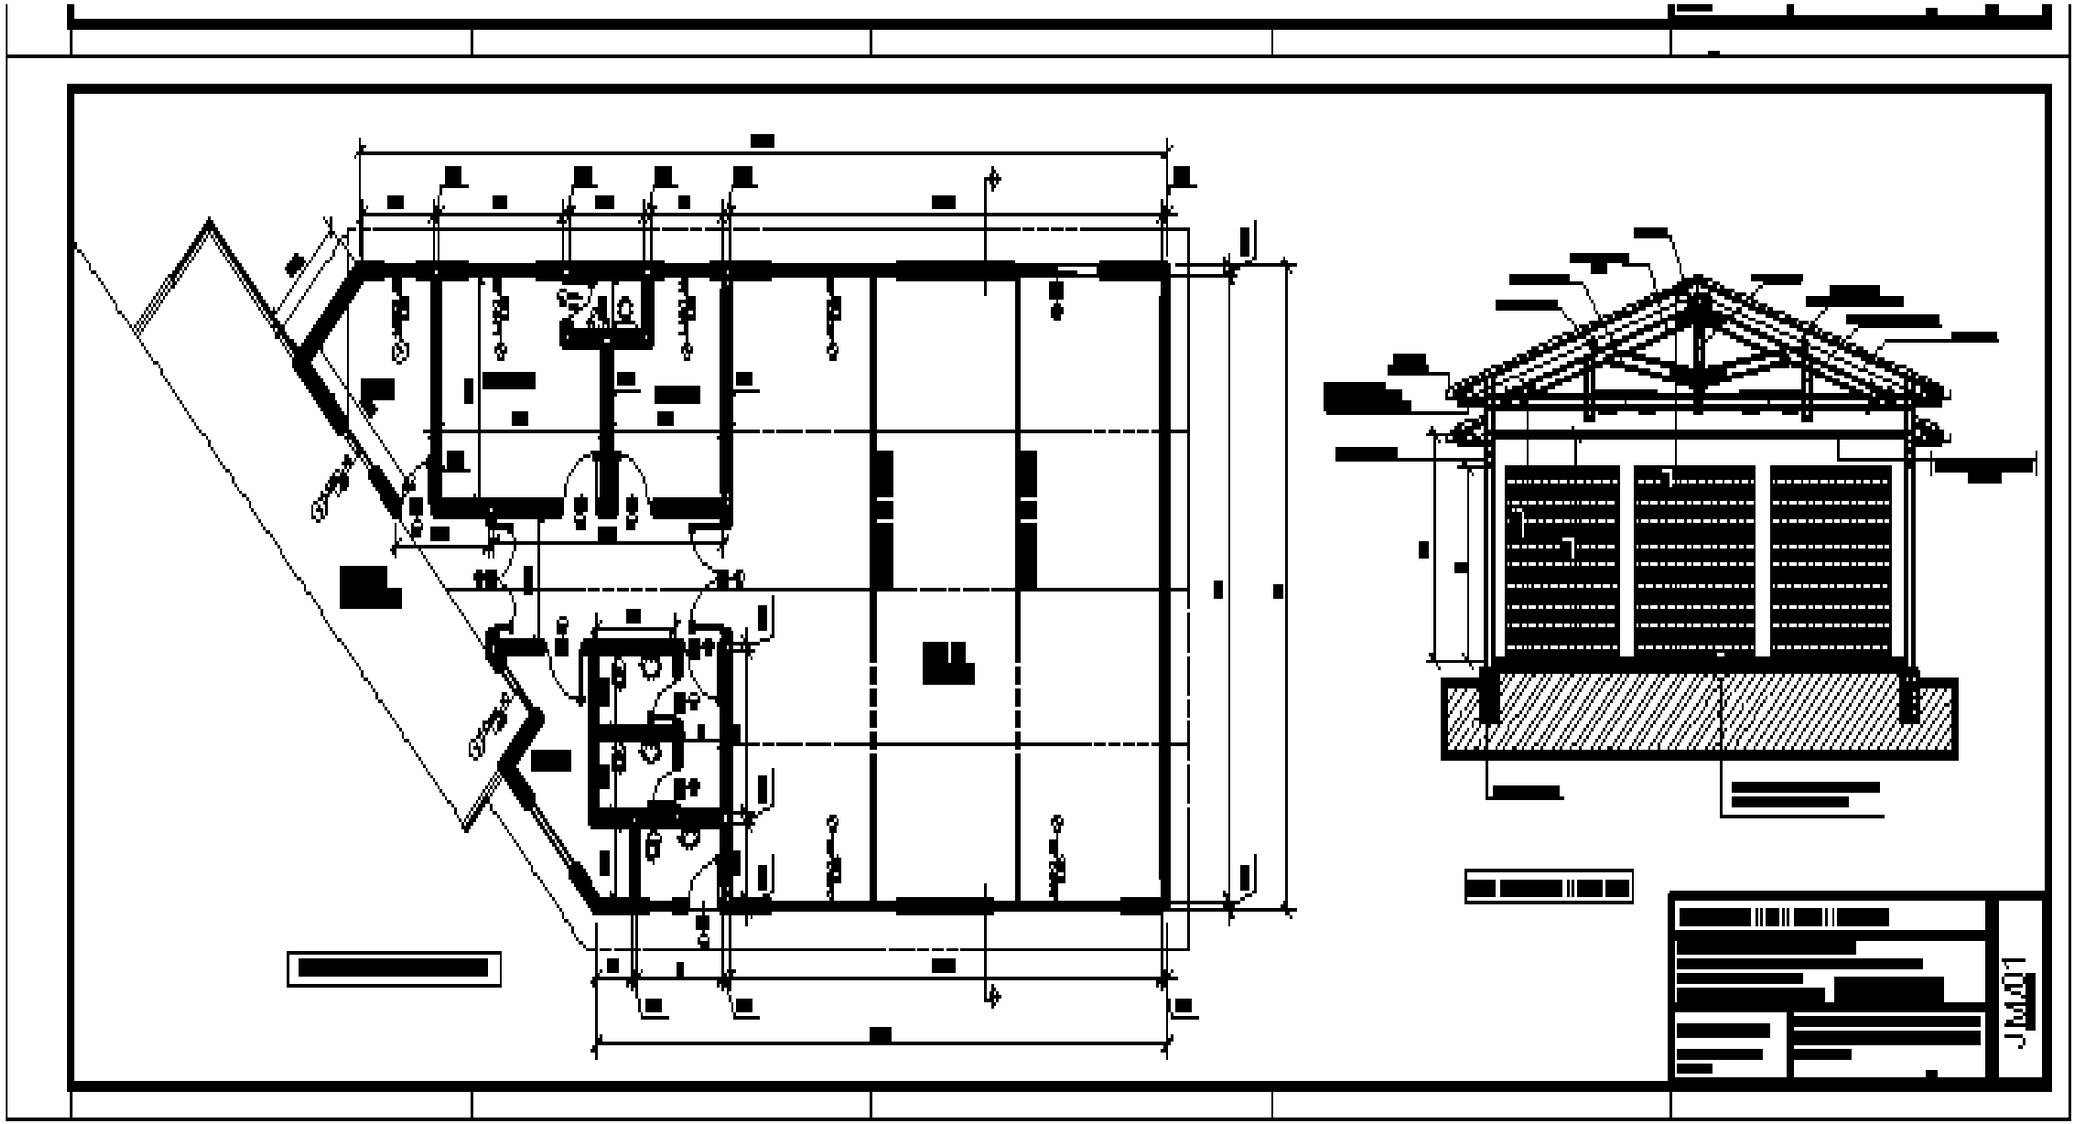

PLANO

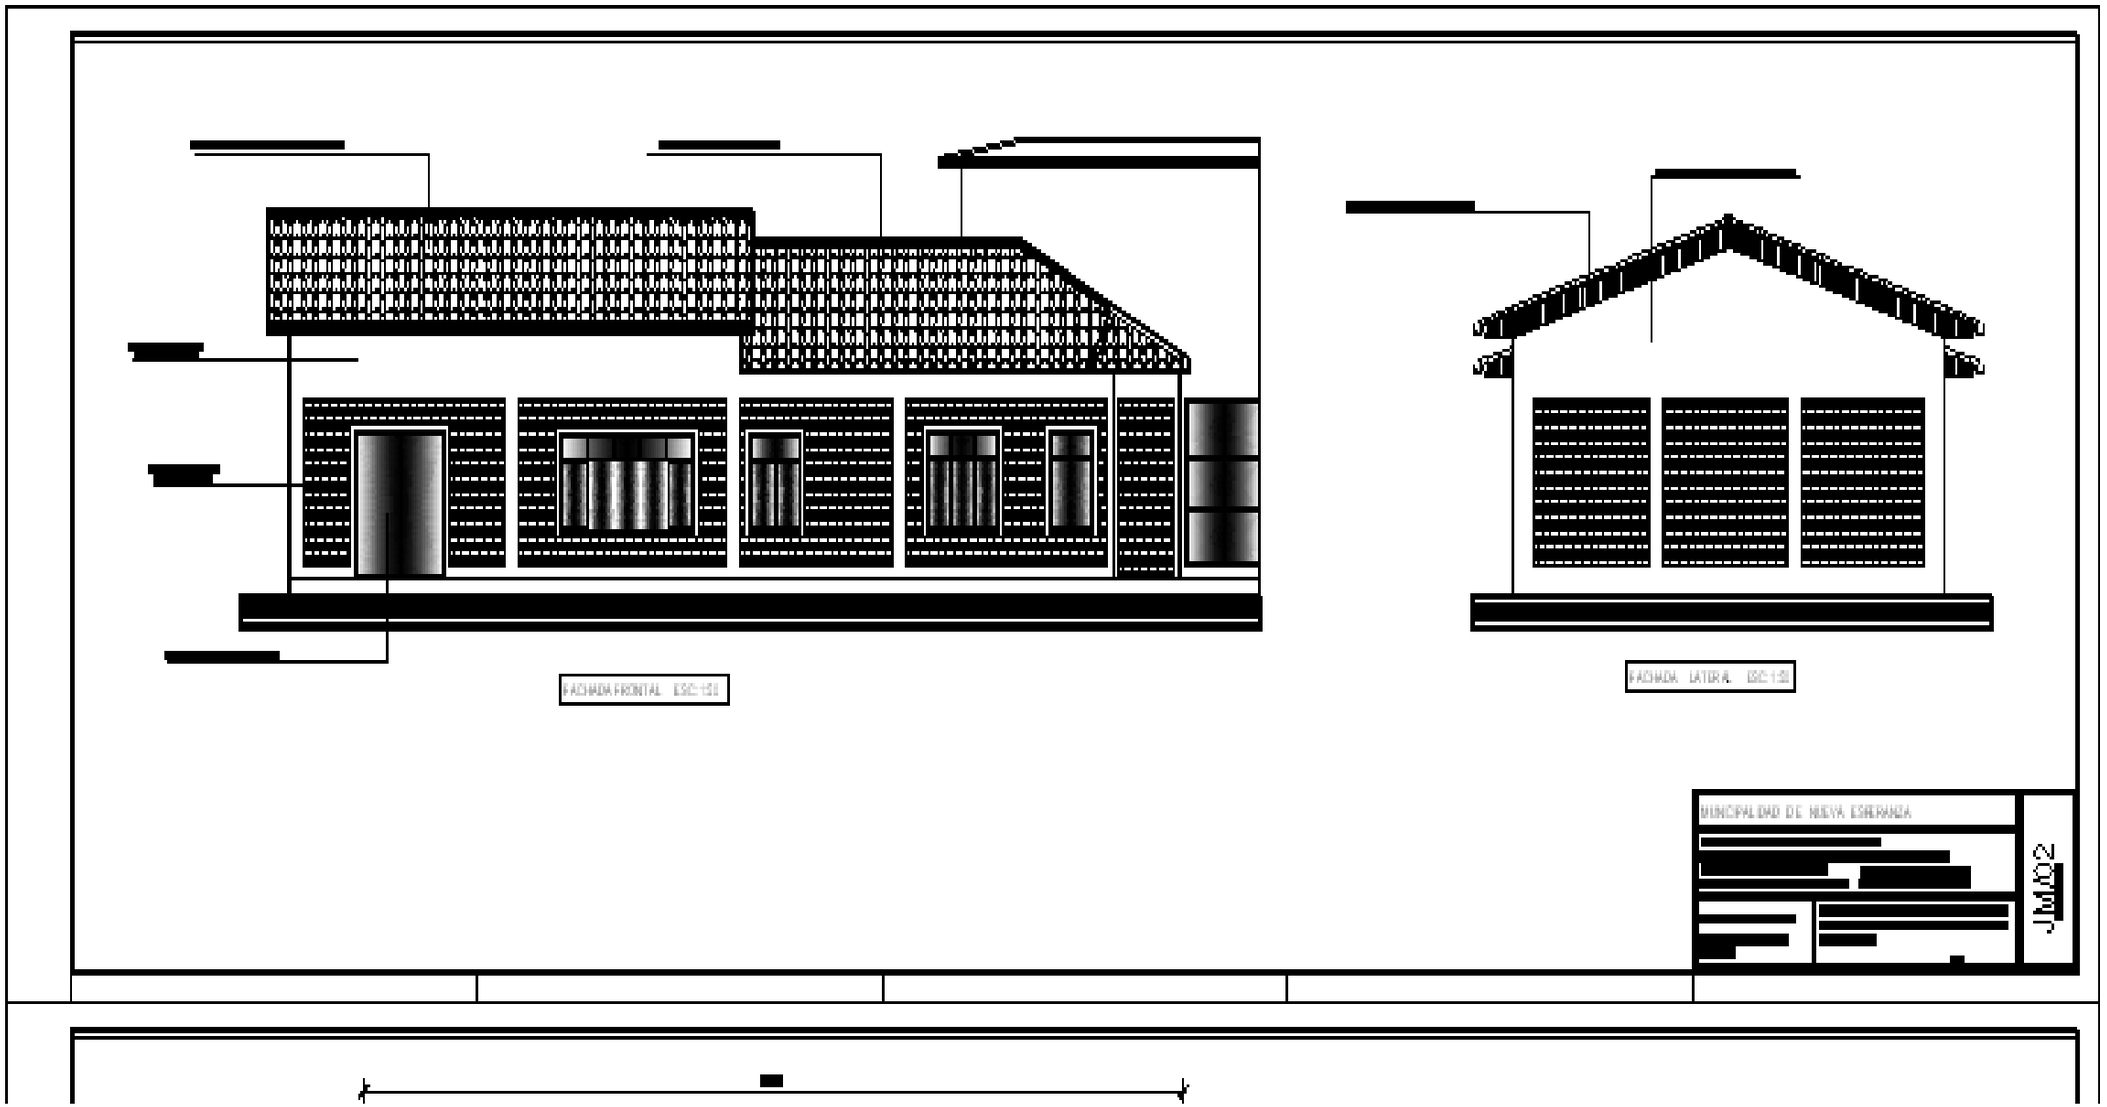
FACHADA FRONTAL ESC:1:50
FACHADA LATERAL ESC:1:50
MUNICIPALIDAD DE NUEVA ESPERANZA
JM&O2

PLANO

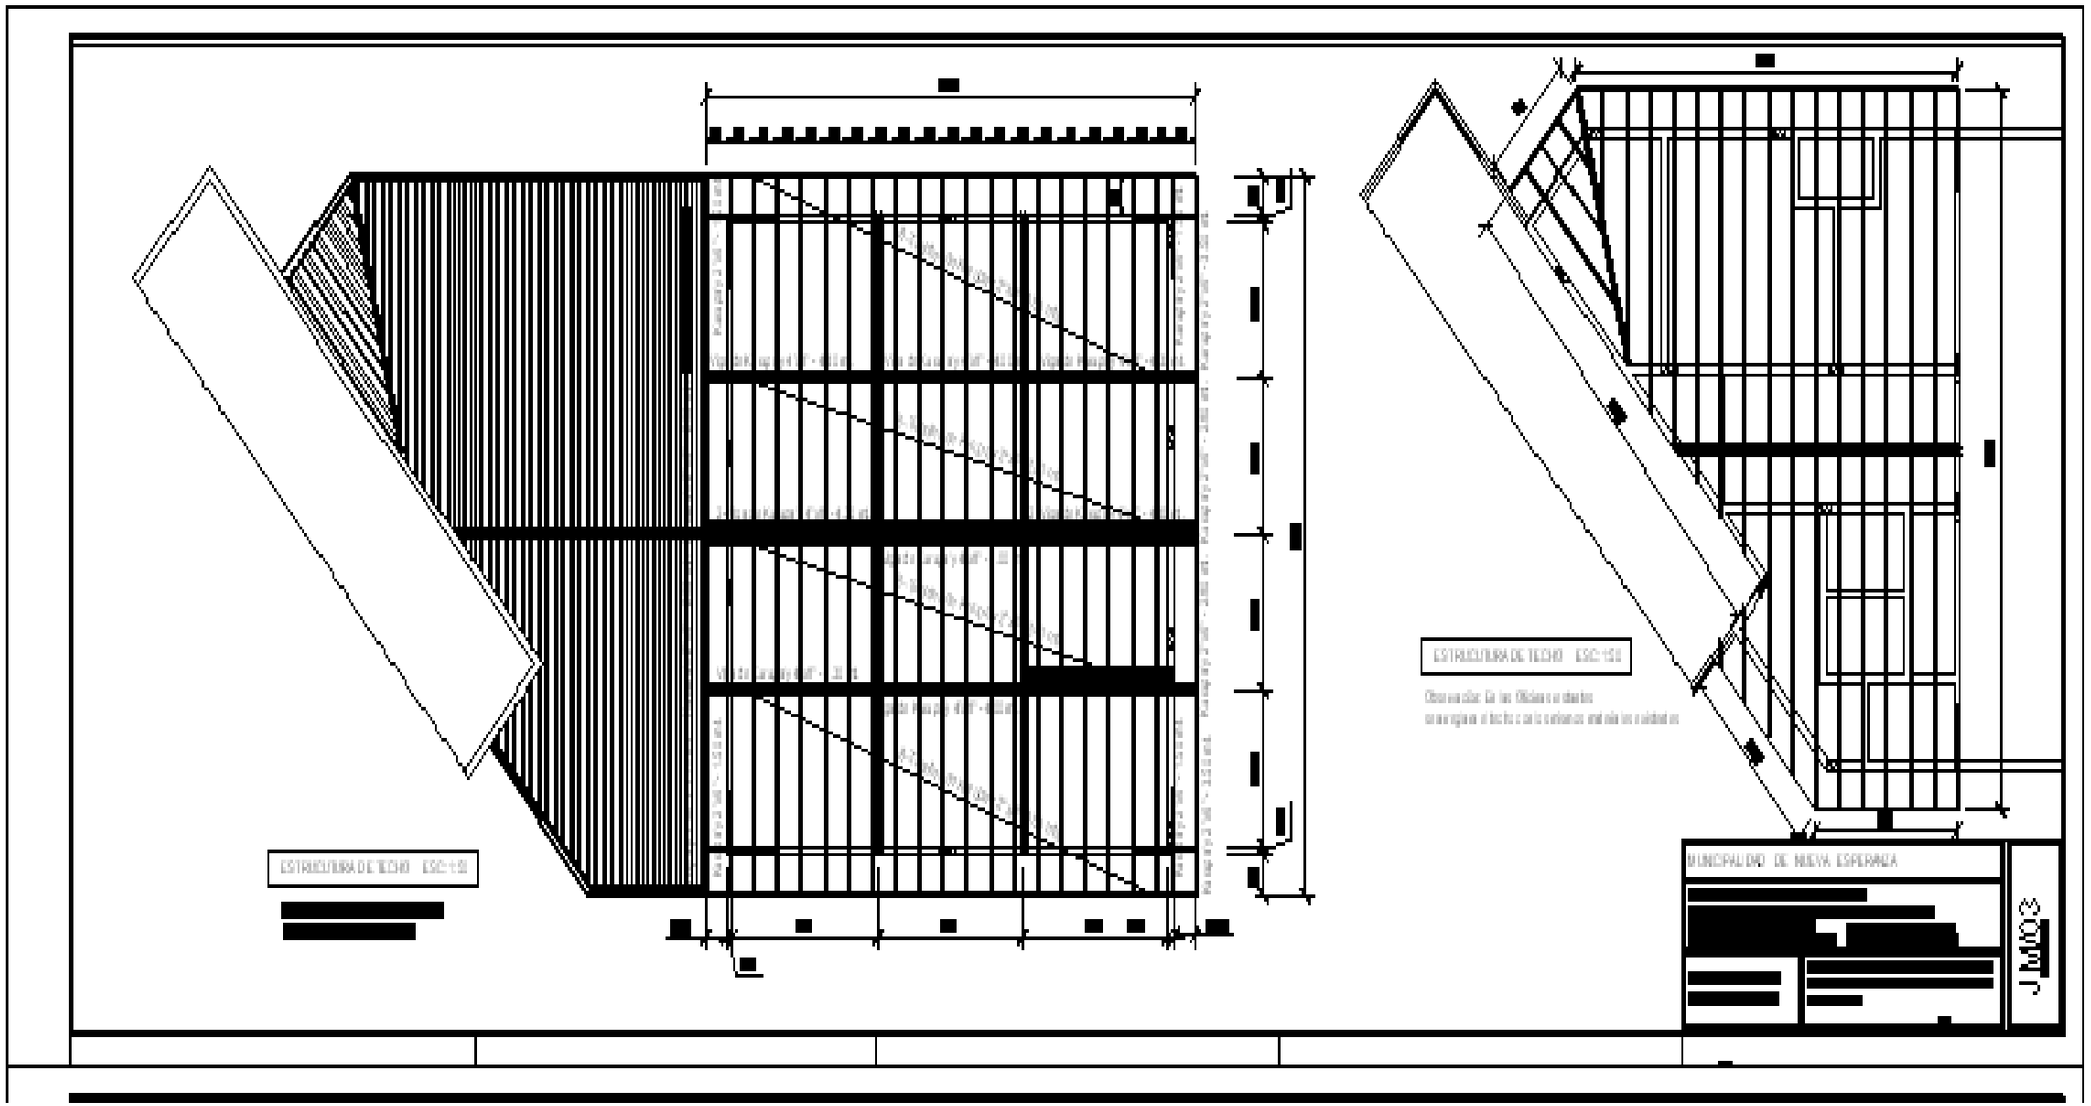
ESTRUCTURA DE TECHO ESC: 1:50
ESTRUCTURA DE TECHO ESC: 1:50
MUNICIPALIDAD DE NUEVA ESPERANZA
ESCALA

PLANO

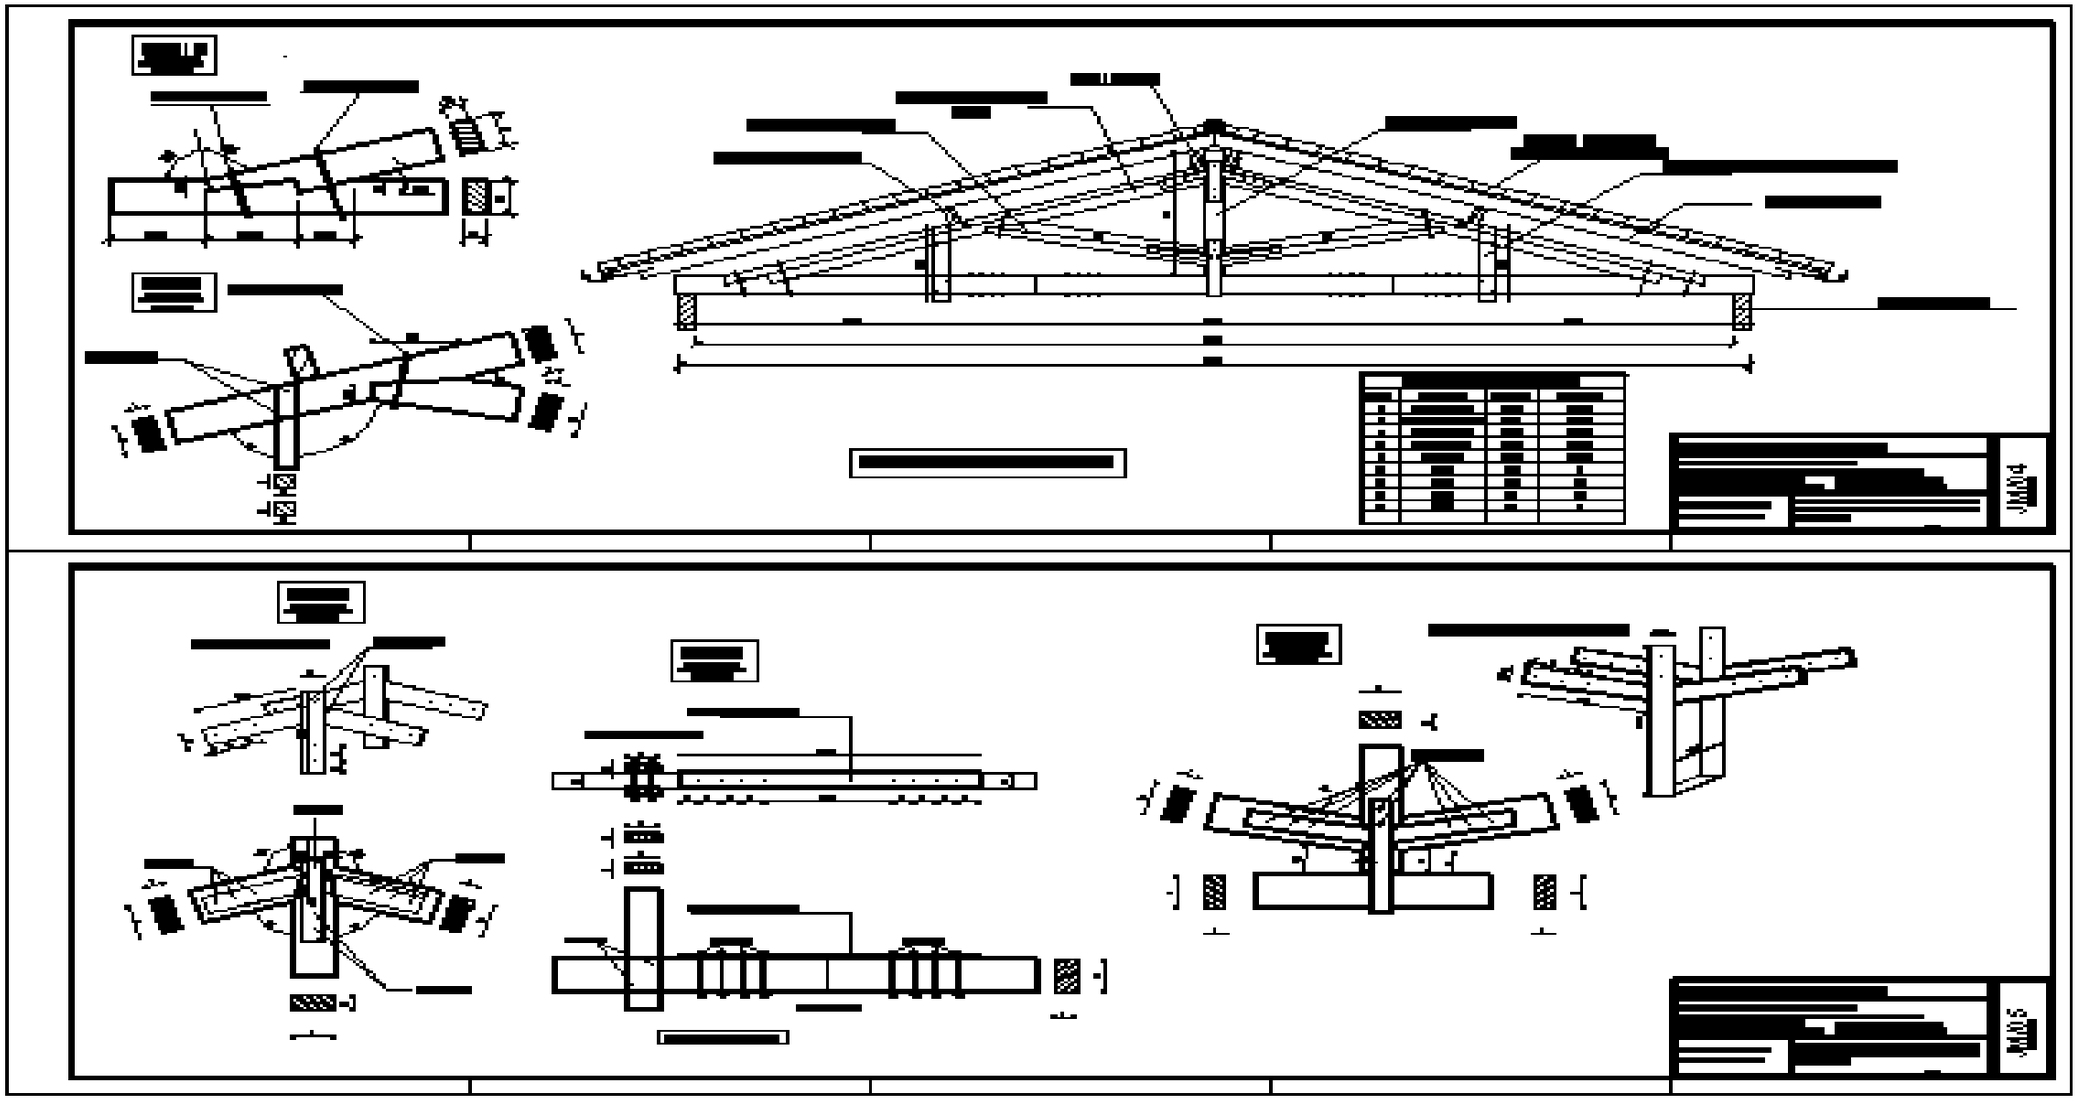
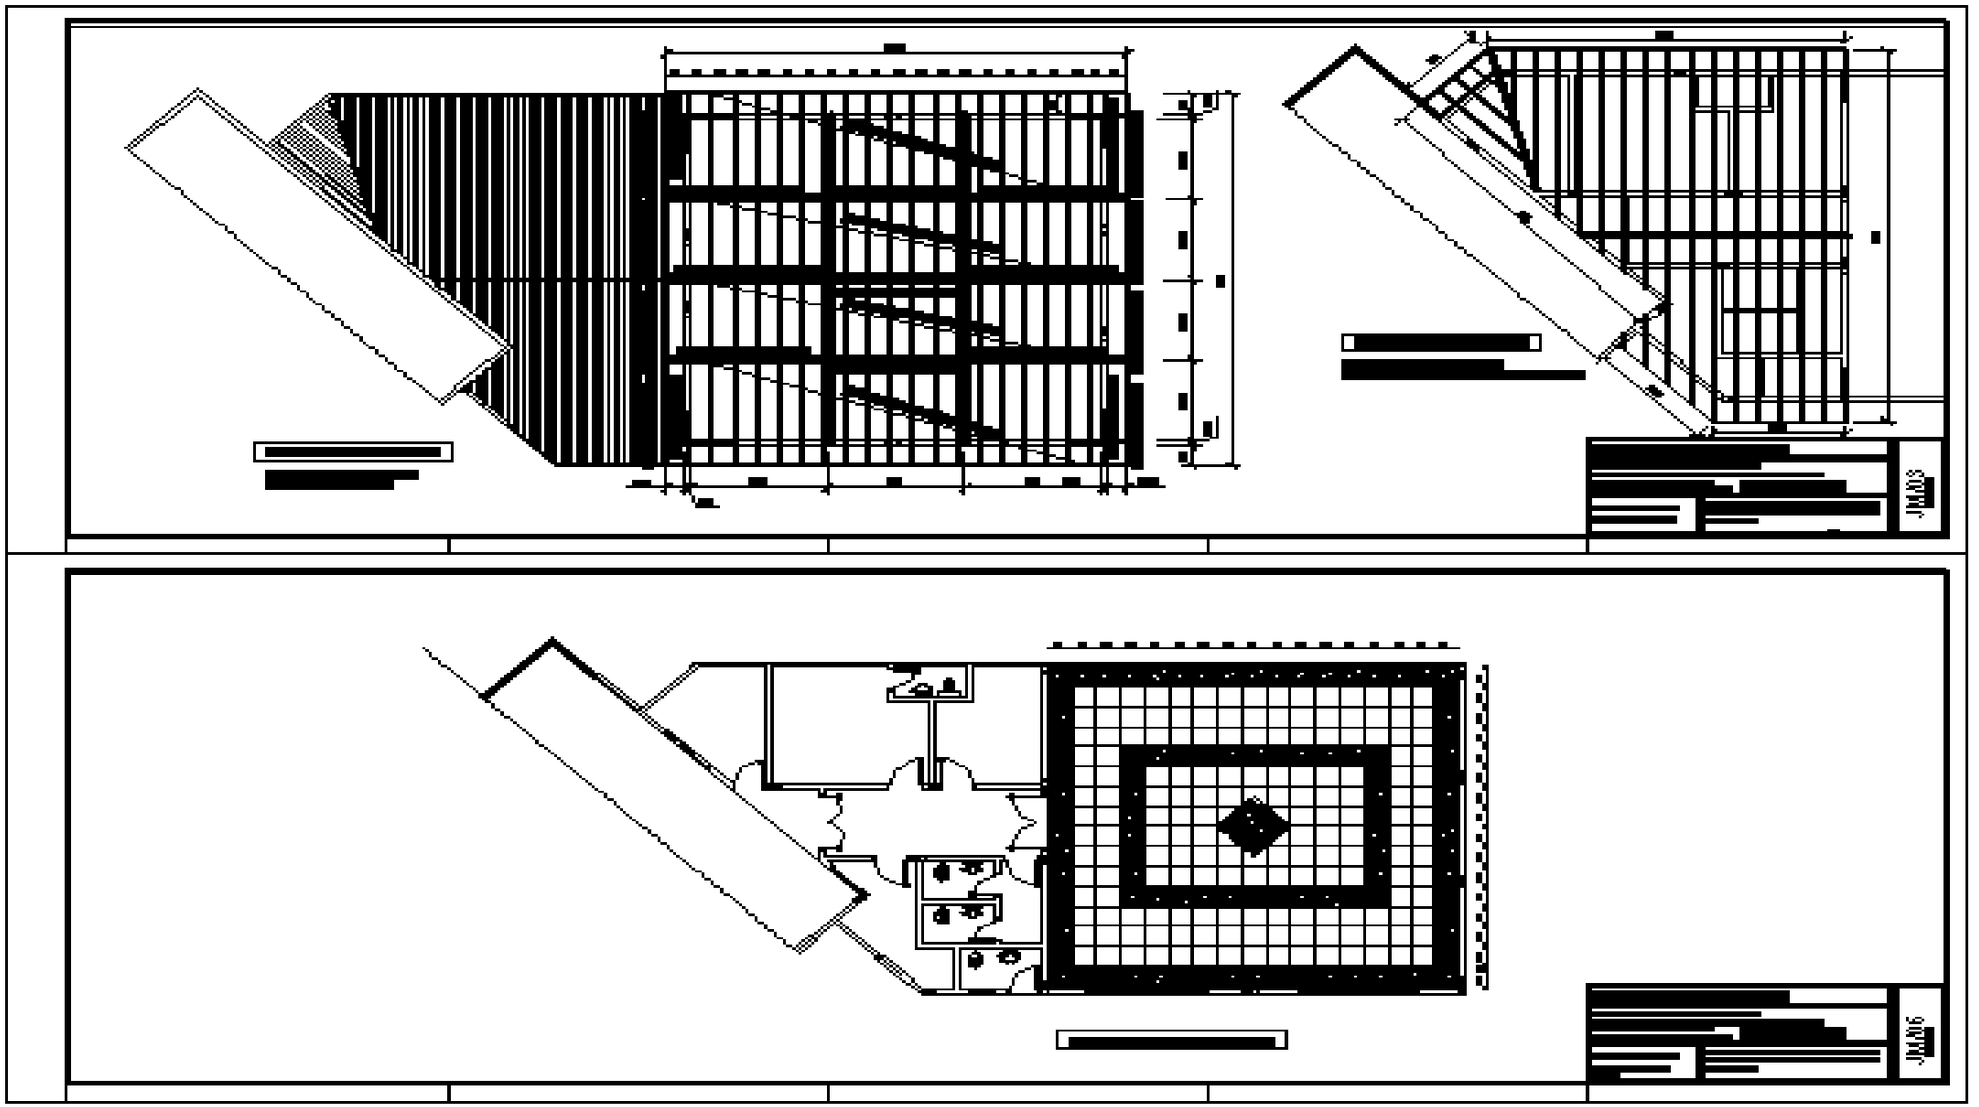
PLANO