COMPUTO METRICO Y PRESUPUESTO.

OBRA: **TINGLADO.**

UBICACIÓN: **FELIX PEREZ CARDOZO.**

PROPIETARIO: **MUNICIPALIDAD DE FELIX PEREZ CARDOZO.**

PROFESIONAL: **PAT. PROF. Nº:**

SUP. TERRENO: **SUP. CONSTR.: 180,00 m2**

Ítem	Descripción de rubro.	Unid.	Cant.	P. Unitario.	P. Final.
1	Replanteo y marcación.	m2.	180,00		
2	Columnas de hormigón armado.	m3.	6,72		
3	Encadenado inferior y superior.	ml.	110,00		
4	Fundación de hormigón ciclópeo.	m3.	20,28		
5	Contrapiso de hormigón de cascotes espesor 12 cm.	m2.	180,00		
6	Estructura para tinglado.	m2.	180,00		
7	Alisada de cemento sobre contrapiso	m2.	180,00		
8	Desagüe pluvial; (Canaletas en aleros, bajadas pluviales).	gl.	1,00		
9	Instalación eléctrica. (NO incluye acometida)	gl.	1,00		
10	Limpieza final y retiro de escombros.	gl.	1,00		
	TOTAL				

COMPUTO METRICO Y PRESUPUESTO

OBRA: CENTRO EDUCATIVO.

UBICACIÓN: FÉLIX PÉREZ CARDOZO

PROPIETARIO: MUNICIPALIDAD DE FELIX PEREZ CARDOZO.

Ítem	Descripción de rubro.	Unid.	Cant.	P. Unitario.	P. Final.
1	Replanteo y marcación.	m2.	56,00		
2	Cimiento de piedra bruta colocada	m3.	8,00		
3	Mampostería de nivelación de 0,30 m.	m2.	13,00		
4	Aislación horizontal.	ml.	42,00		
5	Mampostería de elevación 0,15 m. vista 1 cara.	m2.	80,00		
6	Mampostería de elevación 0,15 m. común.	m2.	26,00		
7	Pilar de ladrillos de 0,45 x 0,45 m visto.	ml.	8,10		
8	Viga de hormigón armado.	ml.	7,00		
9	Techo de tejas españolas sobre maderamen y tejuelones.	m2.	74,00		
10	Envarillado en mampostería.	ml.	32,00		
11	Revoque a una capa interior.	m2.	118,00		
12	Revoque a dos capas exterior.	m2.	45,80		
13	Recuadros en aberturas.	ml.	29,00		
14	Instalación eléctrica.	gl.	1,00		

15	Puerta de madera. Incluye marco, puerta tablero, cerradura, herrajes y colocación.	un.	1,00		
16	Ventana balancín (1,00 x 2,00) con vidrios y colocación.	un.	3,00		
17	Contrapiso sobre terreno.	m2.	57,00		
18	Piso de baldosas calcáreas 20 x 20 cm.	m2.	57,00		
19	Zócalo calcáreo.	ml.	38,00		
20	Pizarrón.	gl.	1,00		
21	Pintura al agua.	m2.	189,00		
22	Tratamiento de ladrillos a la vista.	m2.	80,00		
23	Limpieza final y retiro de escombros.	gl.	1,00		
	total				

Planos

TINGLADO

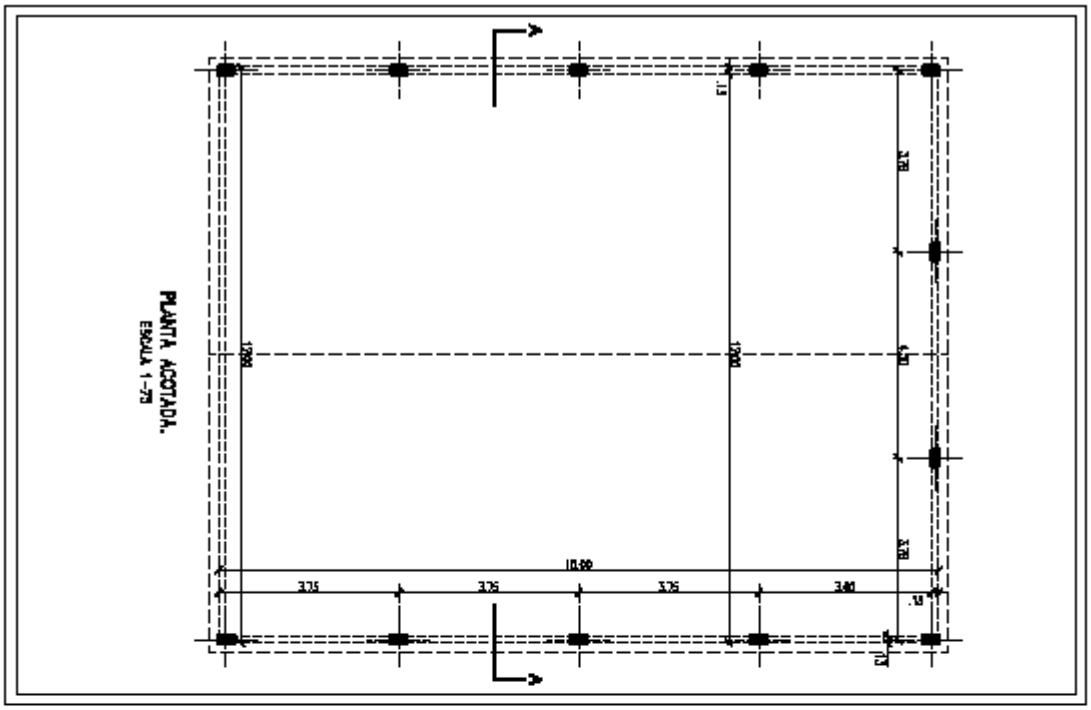

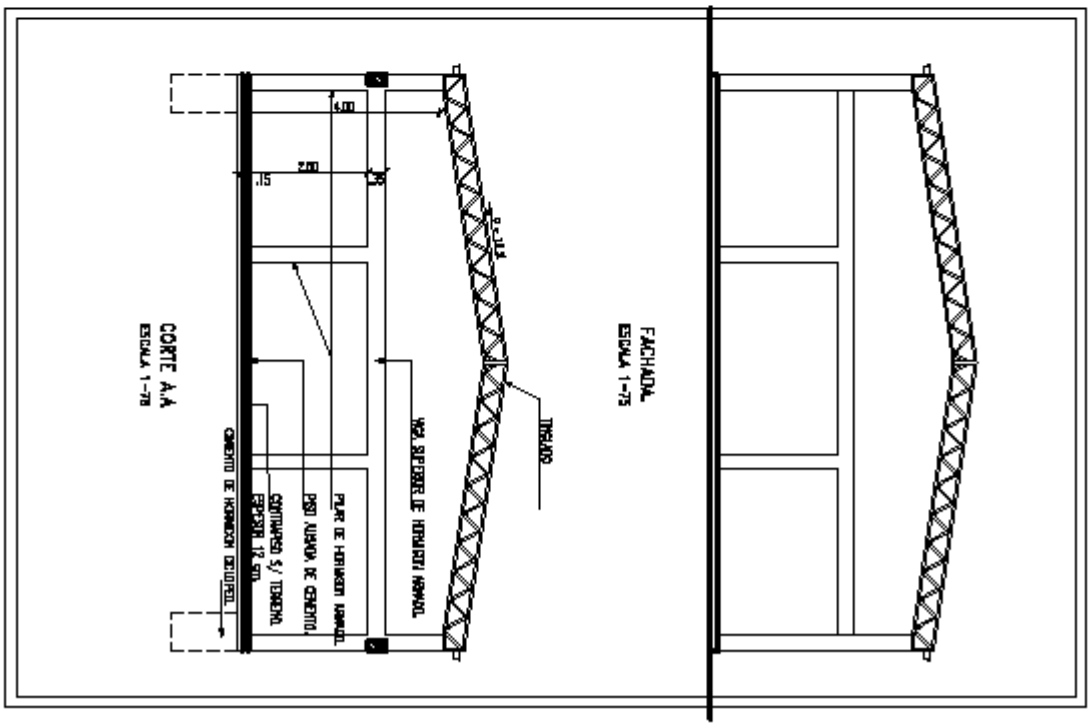

CENTRO EDUCATIVO

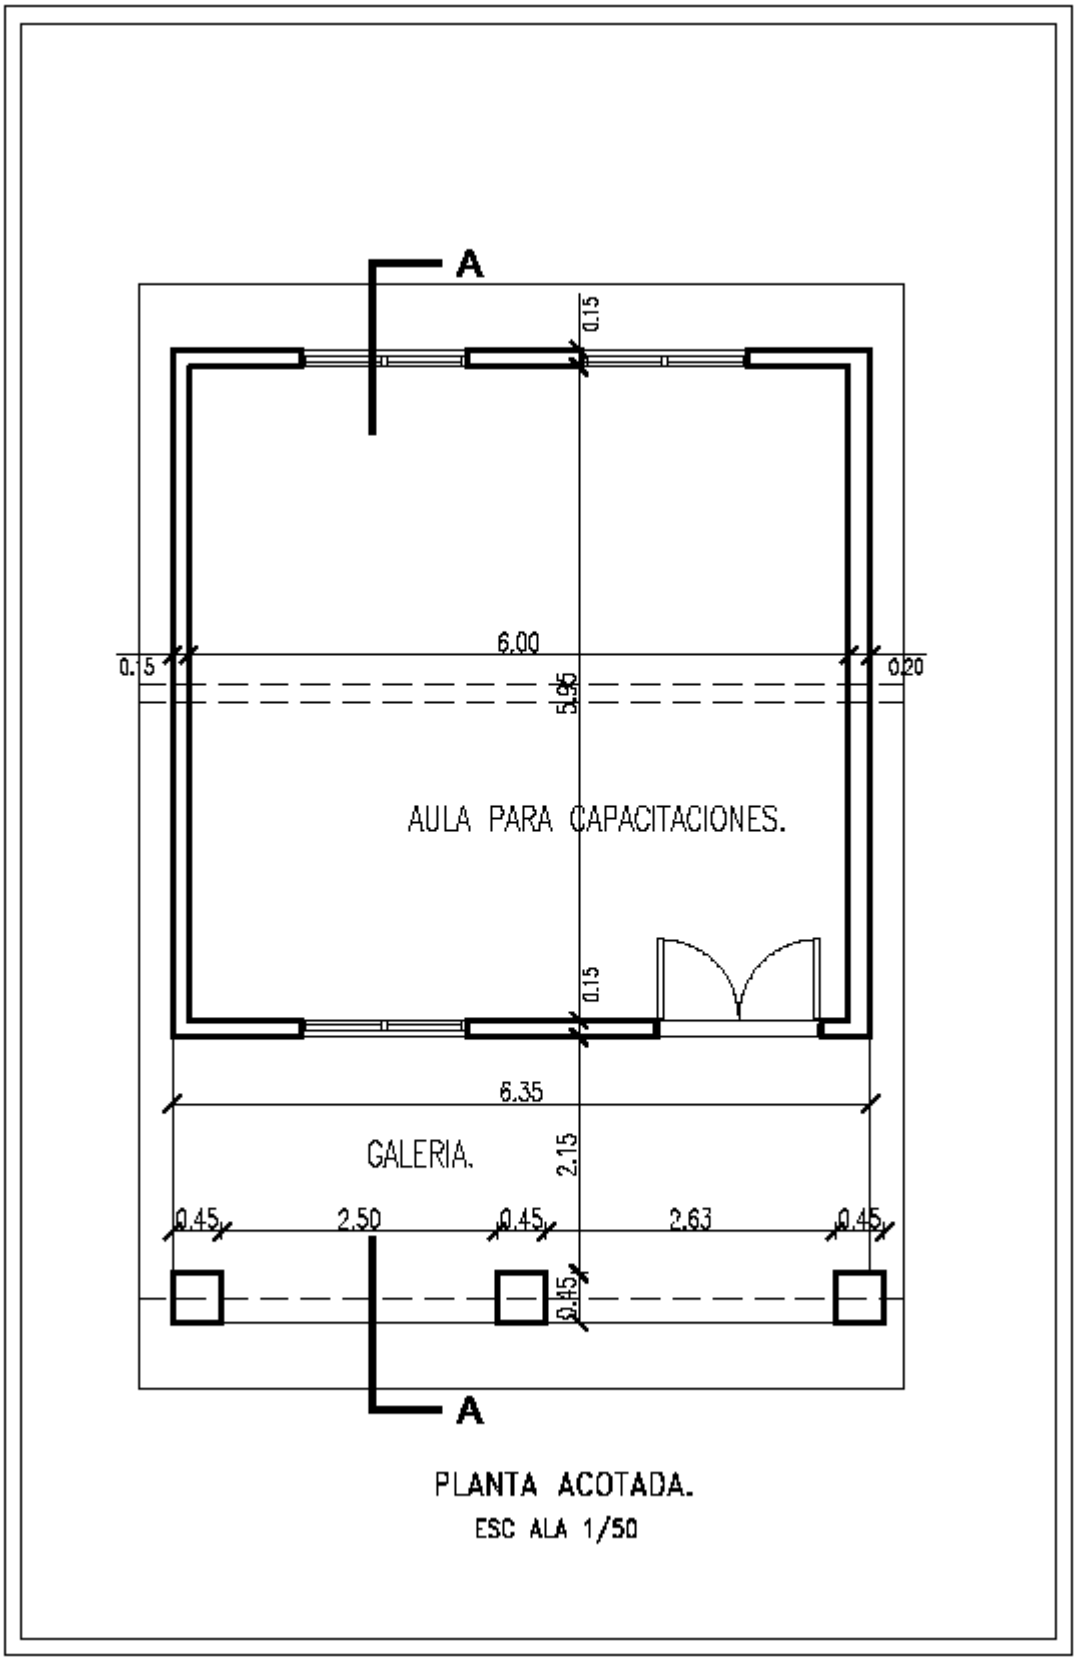

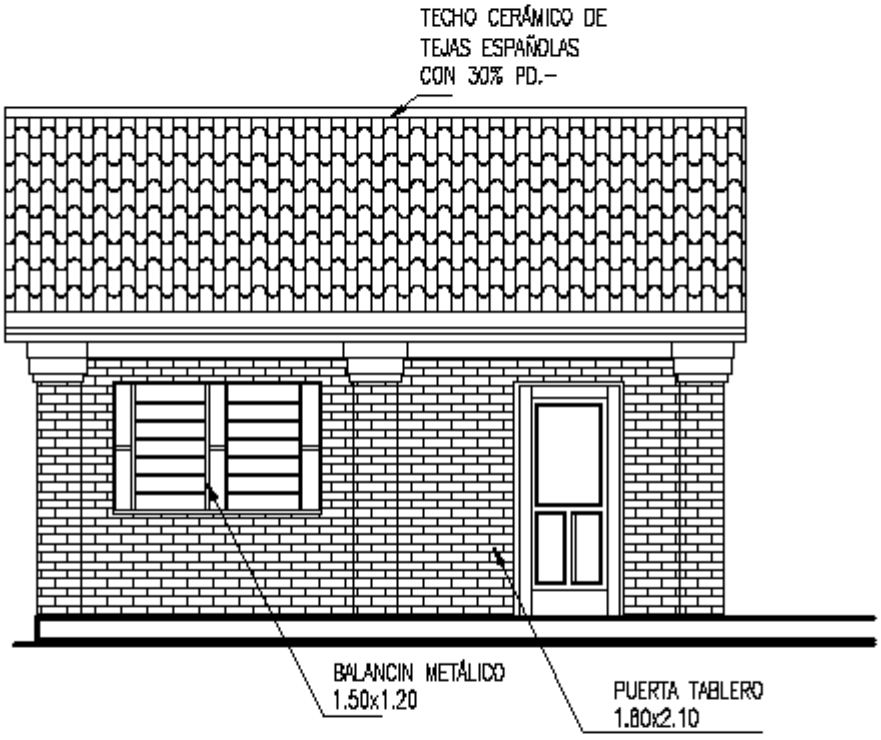

FACHADA.

ESCALA 1/75

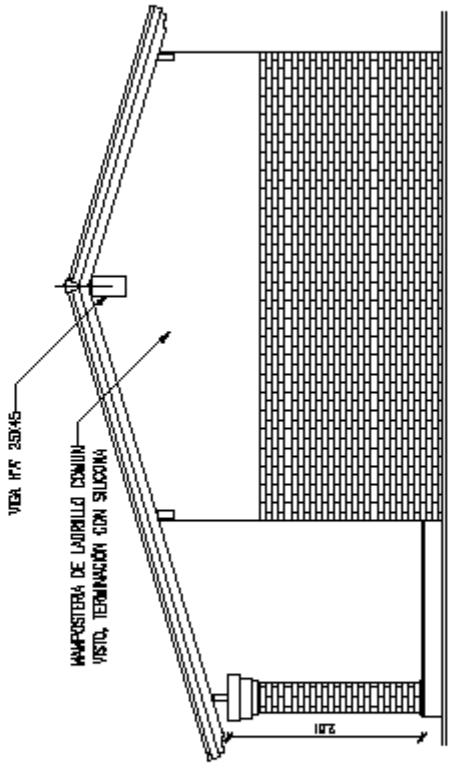

FACHADA.

ESCALA 1/50

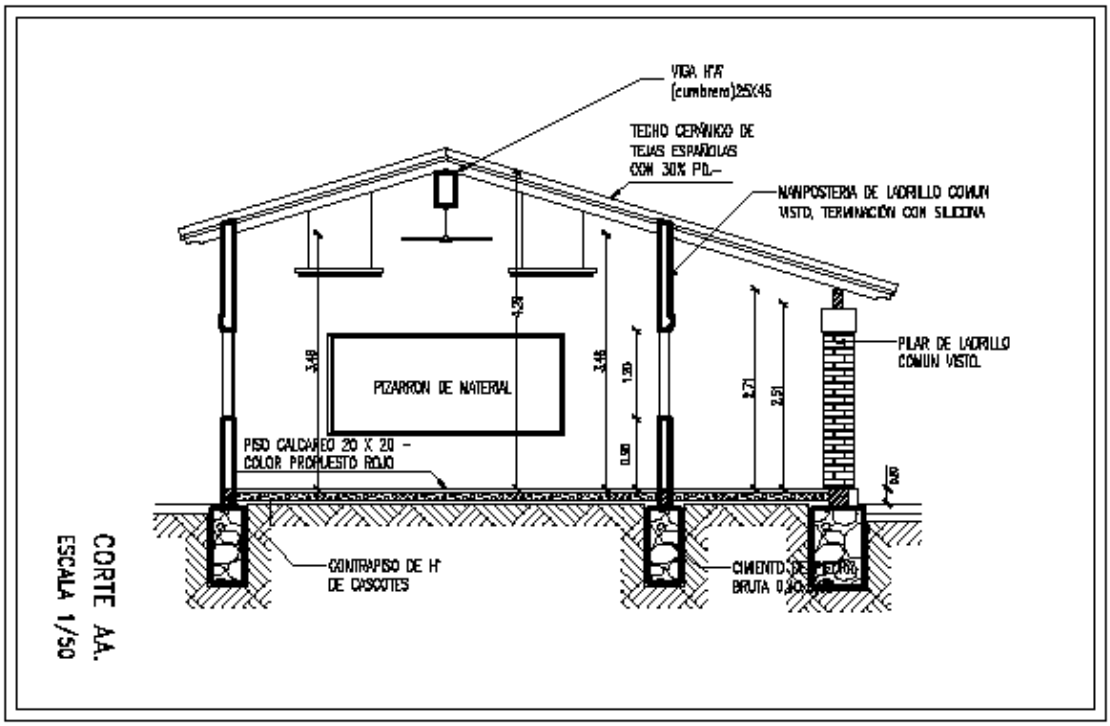
VIGA H°A°
(cumbrera)25X45
TECHO CERÁMICO DE
TEJAS ESPAÑOLAS
CON 30% PD.-
MAMPOSTERIA DE LADRILLO COMUN
VISTO, TERMINACIÓN CON SILICONA
PILAR DE LADRILLO
COMUN VISTO.
PIZARRON DE MATERIAL
3.48
1.20
3.48
1.20
0.90
2.71
2.51
0.60
PISO CALCAREO 20 X 20 -
COLOR PROPUESTO ROJO
CONTRAPISO DE H°
DE CASCOTES
CIMIENTO DE PIEDRA
BRUTA 0.30
CORTE A.A.
ESCALA 1/50