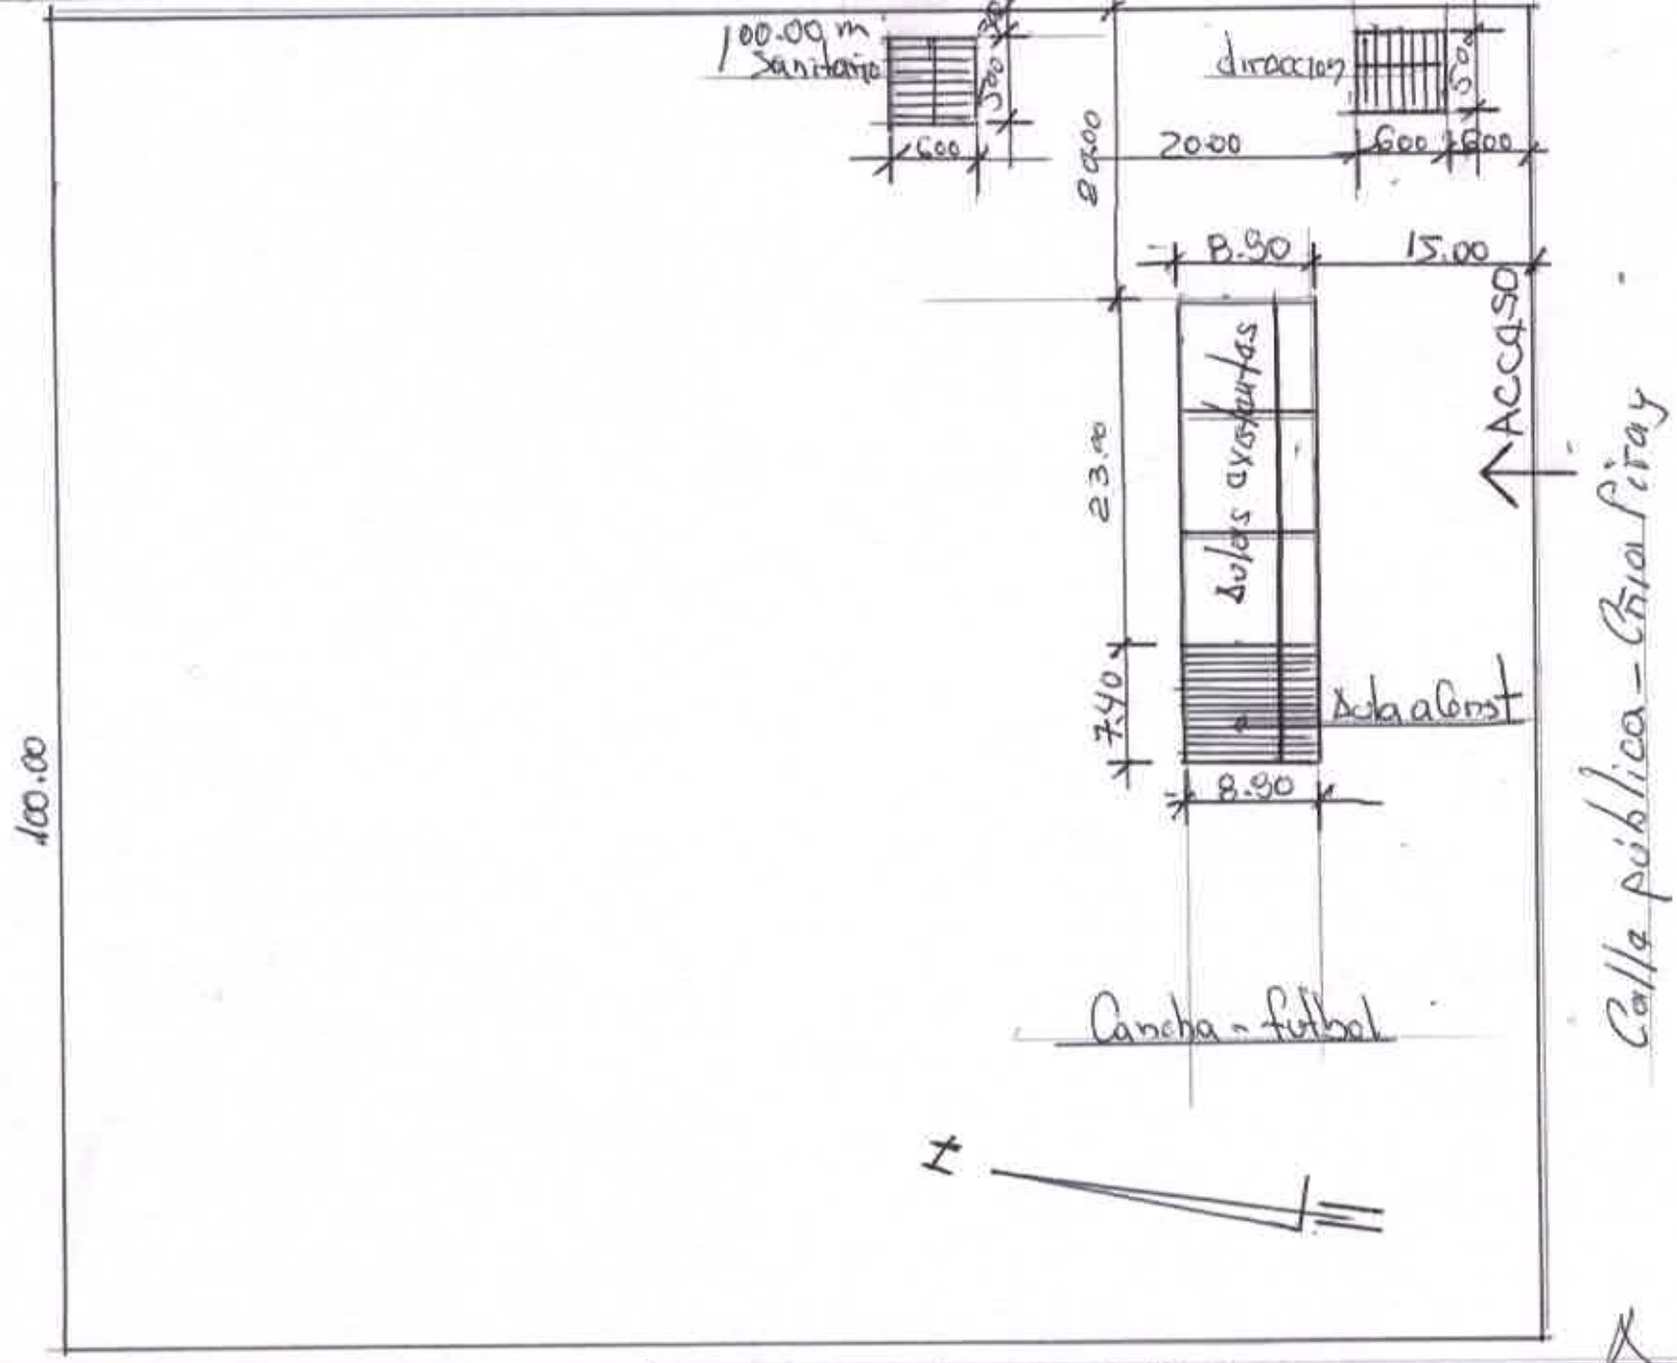

COLEGIO NACIONAL PIRAY. CONSTRUCCION DE AULA

COMPAÑIA PIRAY.

GRAL E. AQUINO - S. PEDRO

ARQ. CARLOS ACHIRON

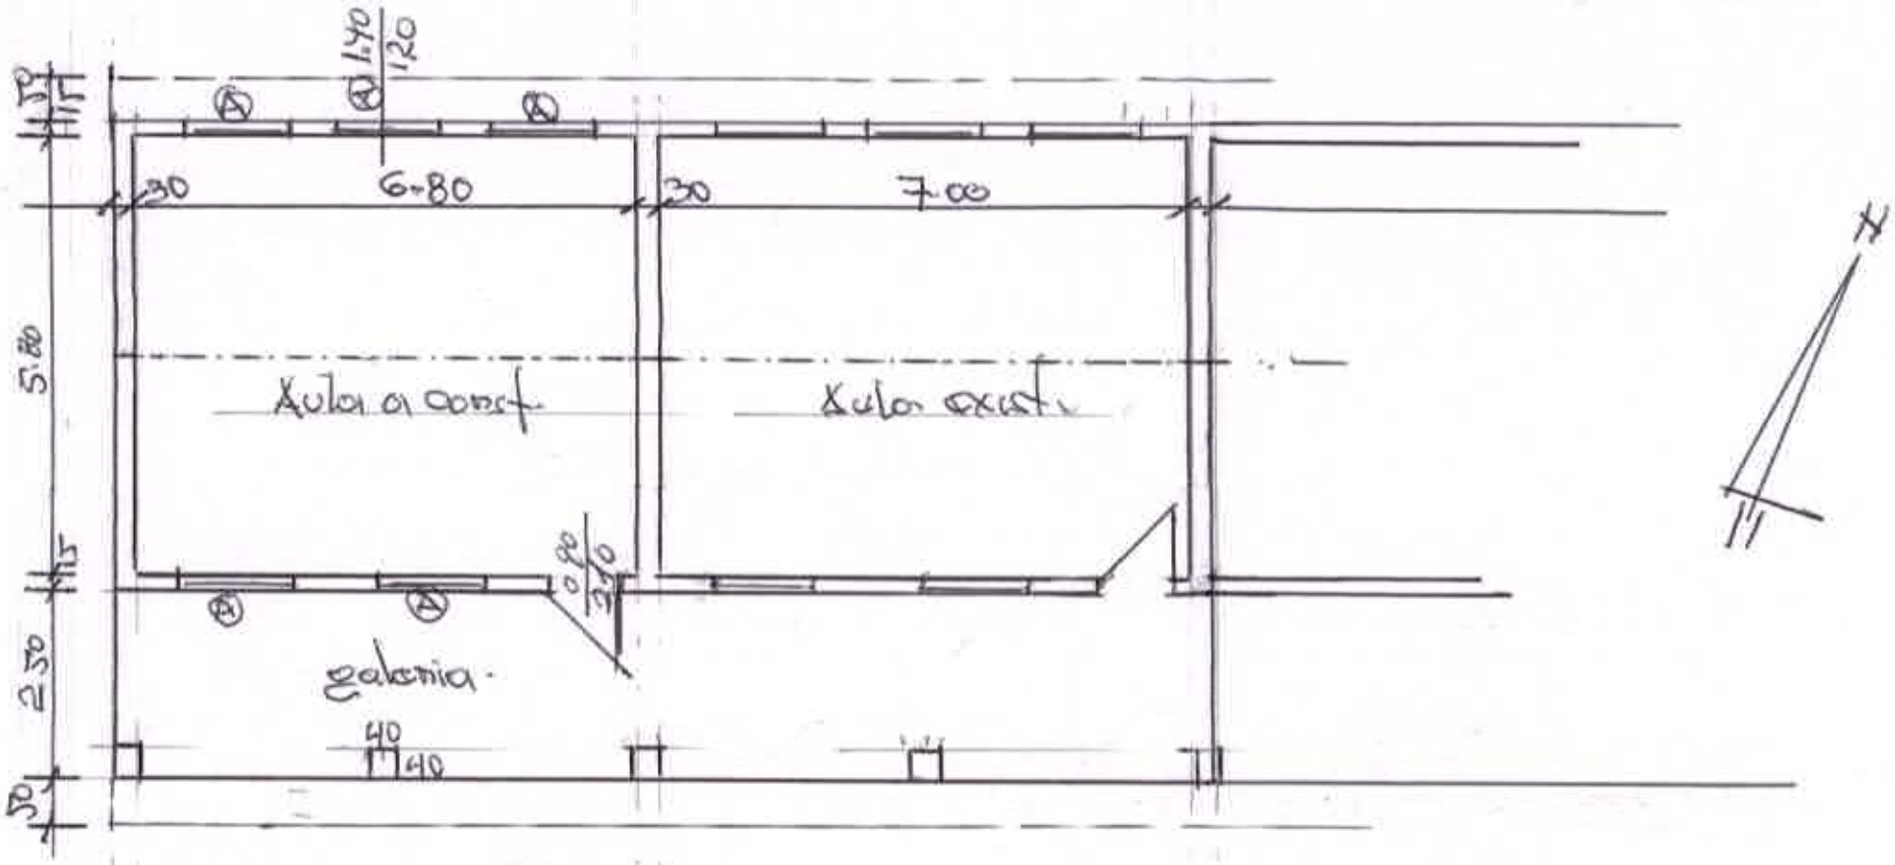

COLEGIO NAC. PIRAY
CDAD PIRAY
GRAL E. AQUINO.

CONST. DE AULA.

ARQ CARLOS ACHIROU