PLANTA ARQUITECTONICO

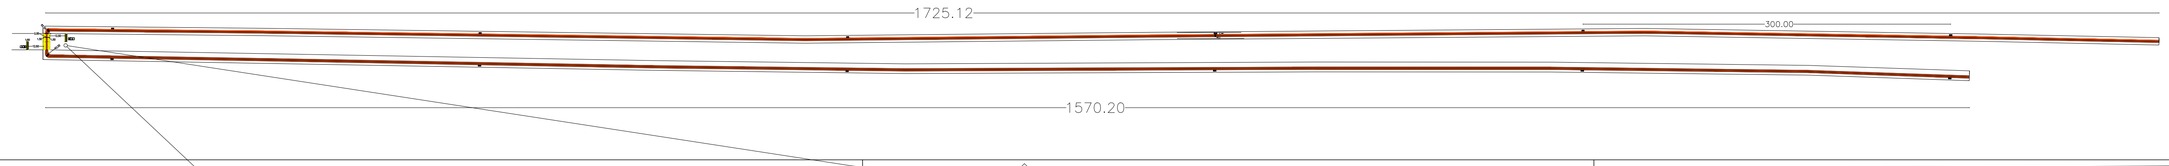

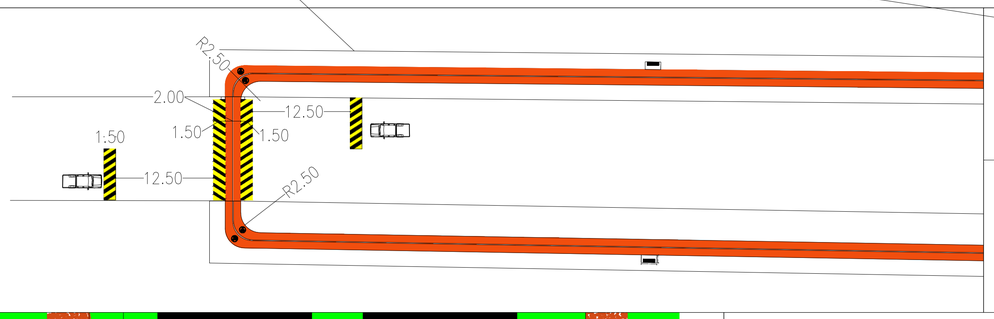

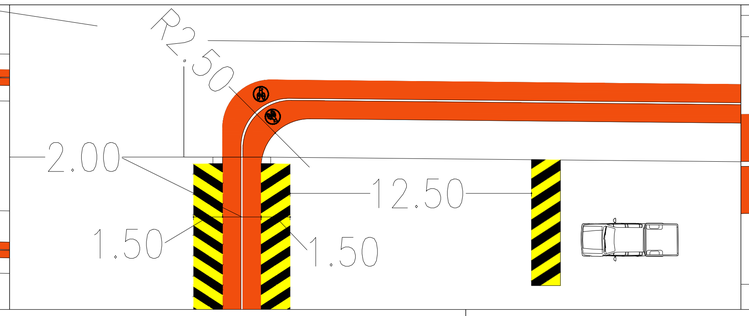

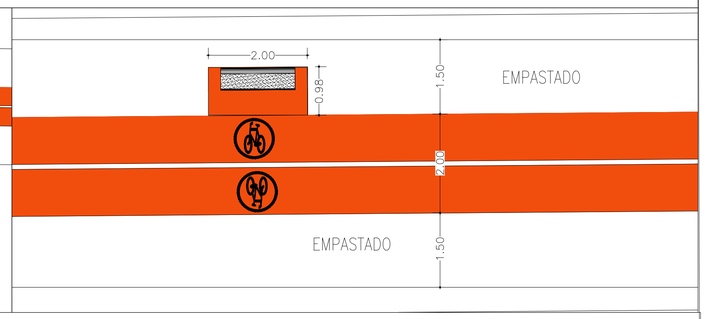

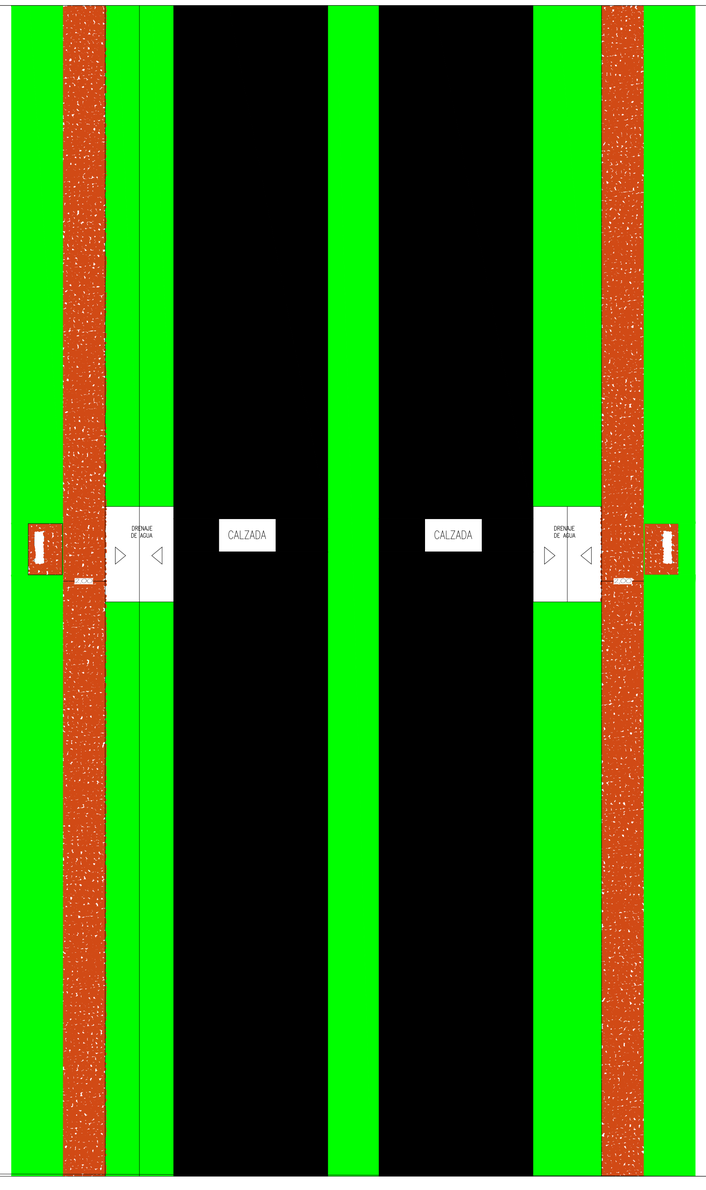

DETALLE DE BANCO DE HºAº

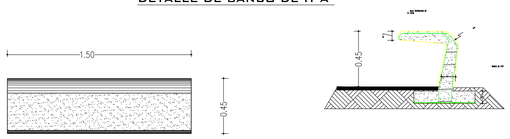

DETALLE DE BASURERO

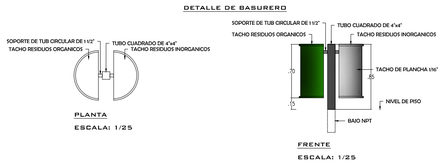

CORTE TRANSVERSAL ESC 1:200

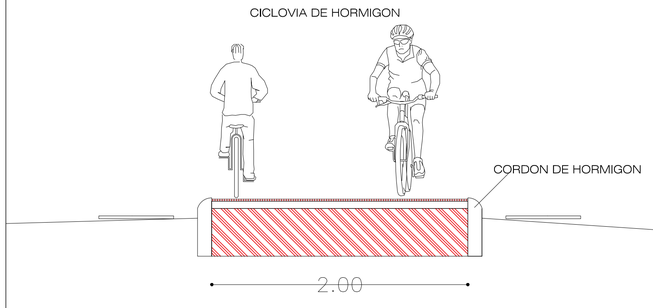

ZONA VERDE CICLO - RUTA ZONA VERDE

DETALLE DE LOMADA Y CRUCE CICLOVIA

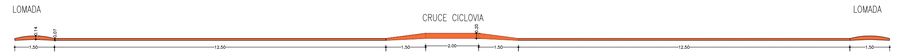

DETALLE DE CRUCE CICLOVIA

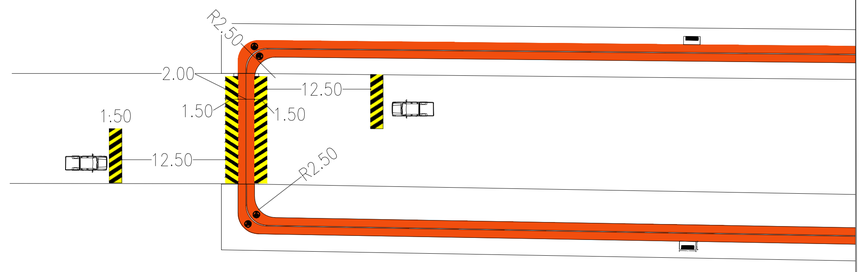

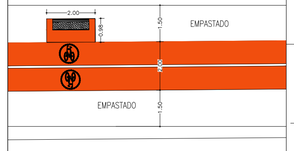

MUNICIPALIDAD DE SAN ALBERTO

PROYECTO EJECUTIVO - CICLOVIA SAN ALBERTO

LAMINA: 02
PLANO GENERAL