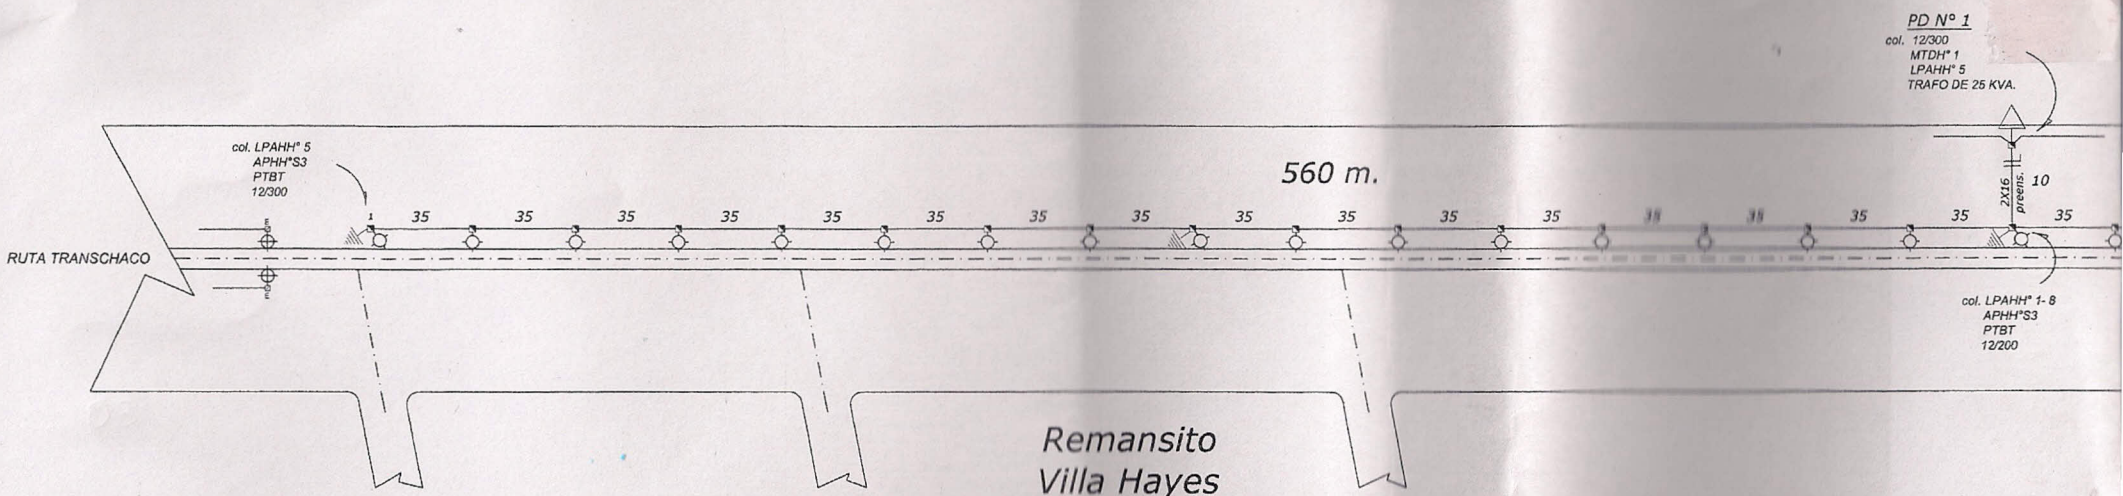

LOS MATERIALES RETIRADOS NO REUTILIZADOS DE LA RED DEBERAN SER DEVUELTO EN SU TOTALIDAD A LA ANDE

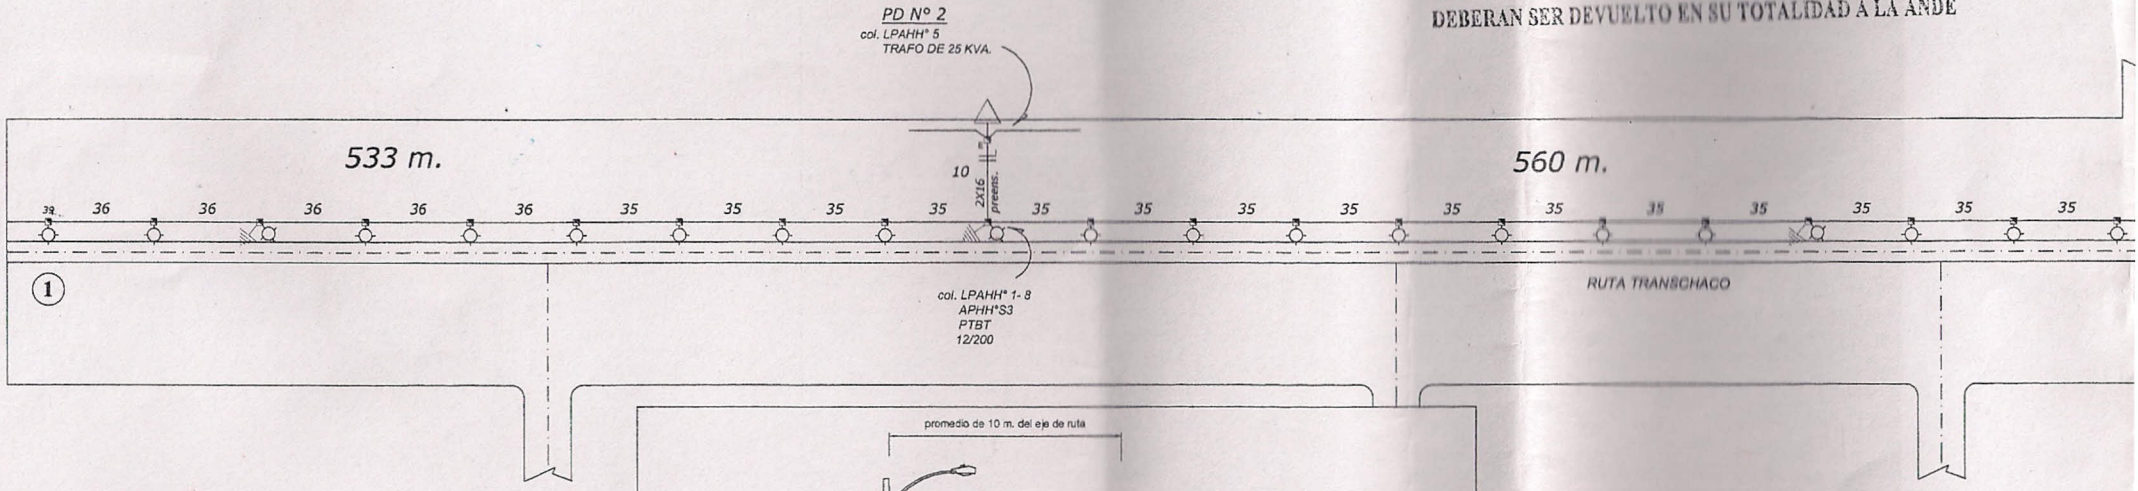

OBRA A SER EJECUTADA POR TERCEROS

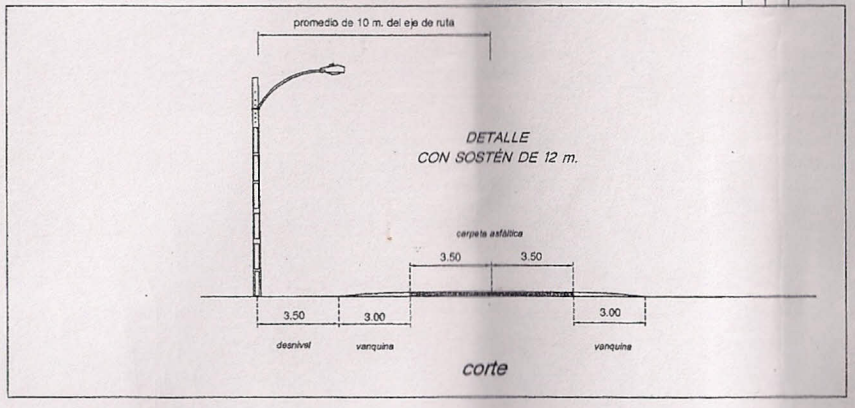

OBRA A SER EJECUTADA POR TERCEROS

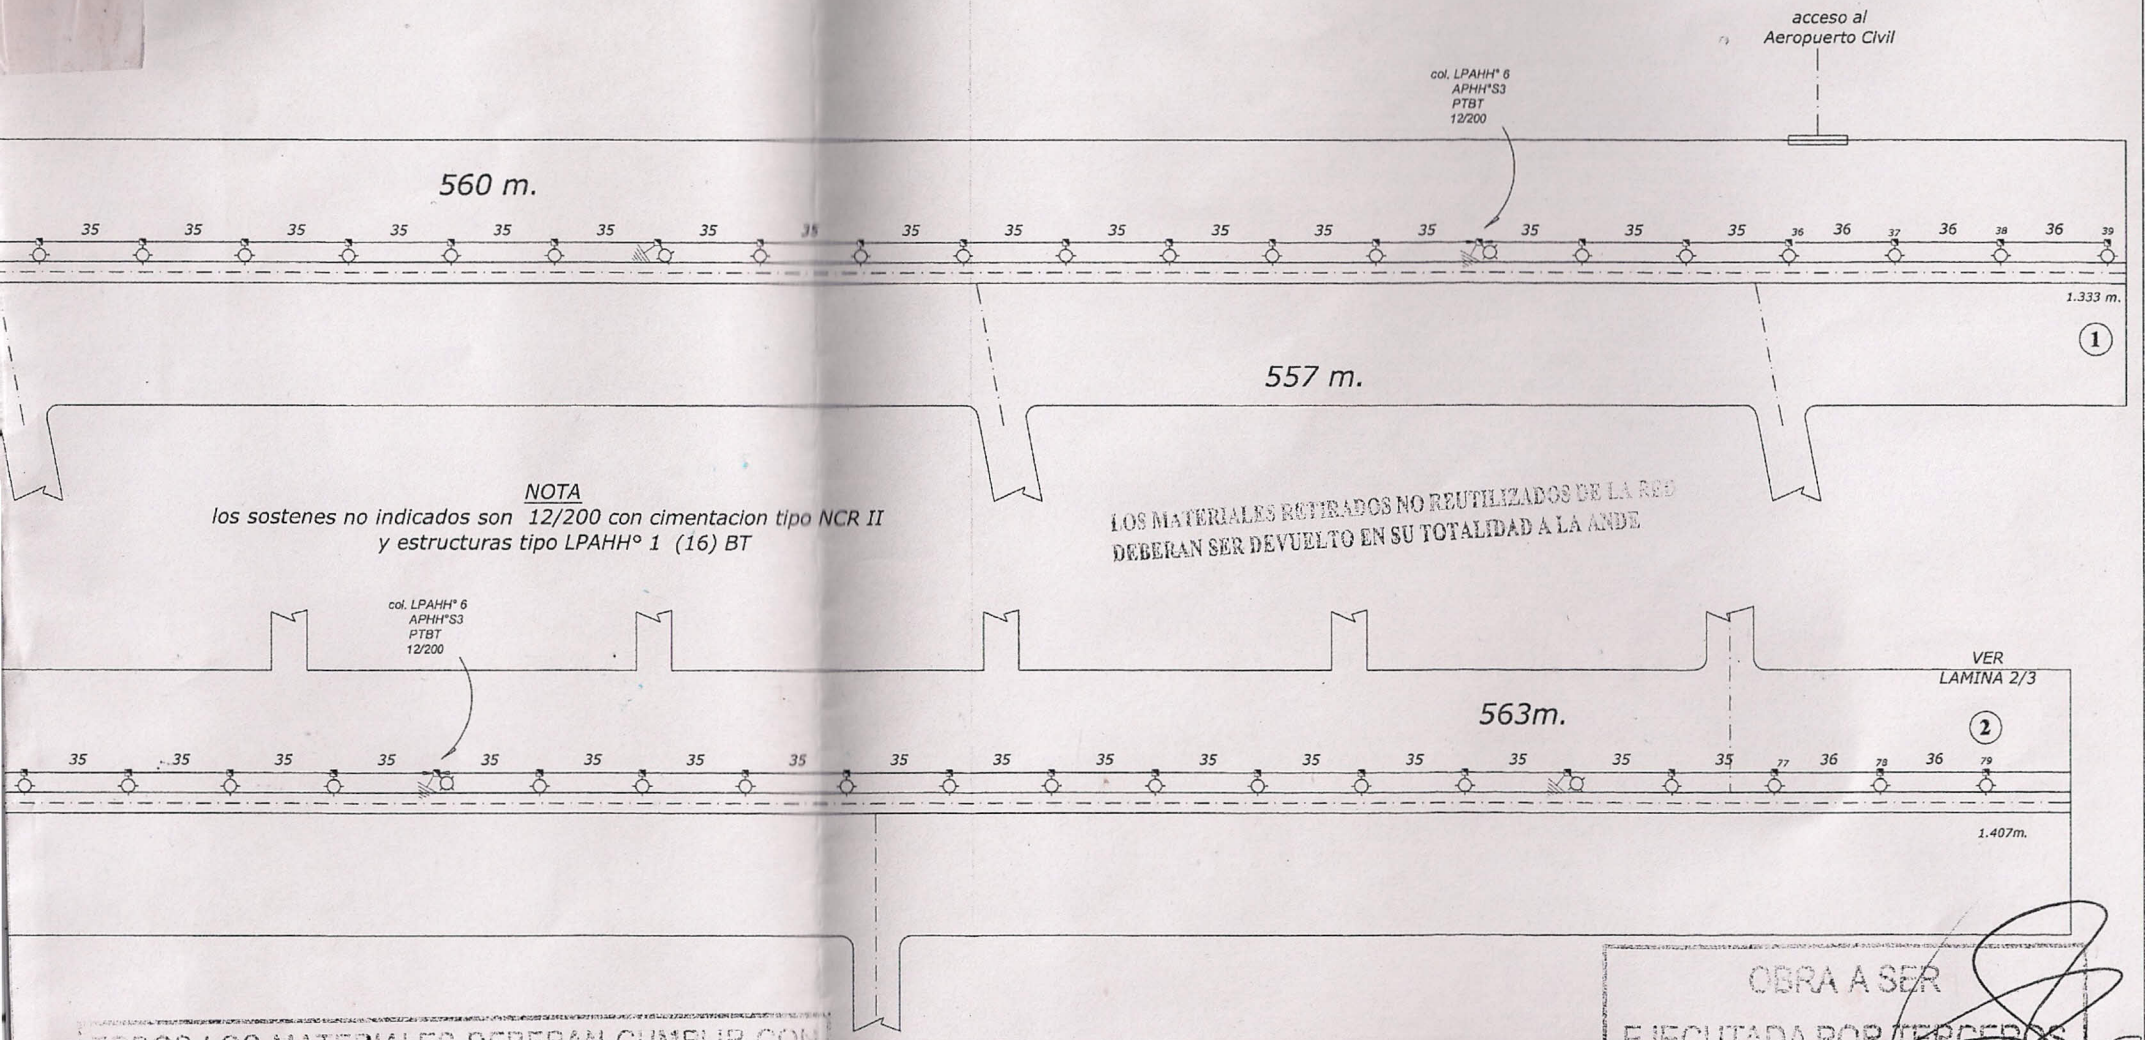

NOTA
los sostenes no indicados son 12/200 con cimentacion tipo NCR II
y estructuras tipo LPAHH° 1 (16) BT

LOS MATERIALES RETIRADOS NO REUTILIZADOS DE LA RED DEBERAN SER DEVUELTO EN SU TOTALIDAD A LA ANDE

TODOS LOS MATERIALES DEBERAN CUMPLIR CON LAS ESPECIFICACIONES TECNICAS DE ANDE.
EL INTERESADO DEBERA PRESENTAR AL FISCAL DE OBRAS CERTIFICADO ISO 9000, PROTOCOLO DE ENSAYO Y CATALOGO DE DICHOS MATERIALES.

OBRA A SER EJECUTADA POR TERCEROS

Resumen lamina 1 de 3

AMPLIACIÓN RED BT LÍNEA PREENSANBLADA 2X16 mm² : 2.740 m.
MONTAJE DE AP 400 W. VAPOR DE SODIO CON BRAZO LARGO : 79 unidades
MONTAJE DE TRAFO DE 25 KVA. : 2 Unidades

Lic. ANGEL ZARACHO
DD / DPD
JEFATURA

ANDE			ILUMINACION ACCESO VILLA HAYES
DPO/PD			AMPLIACION RED BT - MONTAJE DE AP Y PD
2013	FECHA	NOMBRE	TRAMO REMANSITO - ACCESO CIUDAD DE VILLA HAYES
PROY.	28/10	MIGUEL A. SOTO	ZONA CHACO - DPTO. PTE. HAYES
DIB.	28/10	MIGUEL A. SOTO	PTO Nº: 22.684/0/9 · Nº AP 25.957 · Lam:1/3

PD N° 3

col. 12/300
MTDH° 1
LPAHH° 5
TRAFO DE 25 KVA.

VIENE DE LA LAMINA 1/3

2X16 preens. 10

529m.

RUTA TRANSCHACO

col. LPAHH° 1- 8
APHH°S3
PTBT
12/200

col. LPAHH° 5
APHH°S 3
PTBT
12/300

acceso privado
con iluminacion propia

OBRA A SER
EJECUTADA POR TERCEROS

EJECUT

Santuario
Pai Pucu

ret..ERMH° 1-5
APHH° 1
col. LPAHH° 7
APHH°S3
brazo largo

ret..ERMH° 1
APH° 1
col. LPAH° 1
APH°S3
brazo largo

ret..ERMH° 5
APH° 1
col. LPAH° 5
APH°S 3
brazo largo

ret..ERMH° 5
APH° 1
col. LPAH° 5
APH°S 3 brazo largo

RUTA TRANSCHACO

573m.

572 m

ret.acero 9 m.
ERM 5
AP 1

ret.acero 9 m.
ERM 1
AP 1

col. LPAHH° 4 -12
APHH°S3
PTBT
12/200
ret.12/200
MMH° 5
PD 10 KVA.
ERMHH° 1-5
APHH° 1

ret.acero 9 m.
ERM 5
AP 1

LOS MATERIAL
DEBERAN SER

col. LPAHH° 5
APHH°S3
PTBT
12/300

RUTA TRANSCHACO

col. LPAHH° 5
APHH°S3
PTBT
12/300

FRIGORIFICO
NEULAND

LOS MATERIALES RETIRADOS NO REUTILIZADOS DE LA RED
DEBERAN SER DEVUELTO EN SU TOTALIDAD A LA ANDE

sistema de lumínico propia de obras publicas

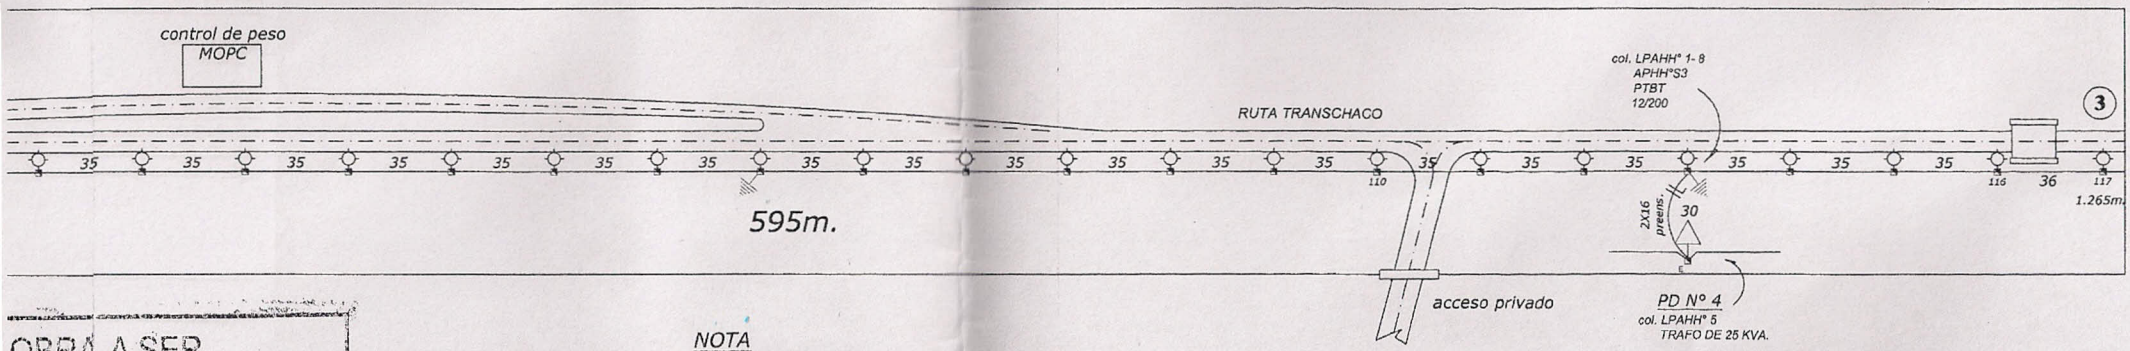

OBRA A SER
ADA POR TERCEROS

NOTA
los sostenes no indicados son 12/200 con cimentacion tipo NCR II
y estructuras tipo LPAHH° 1 (16) BT

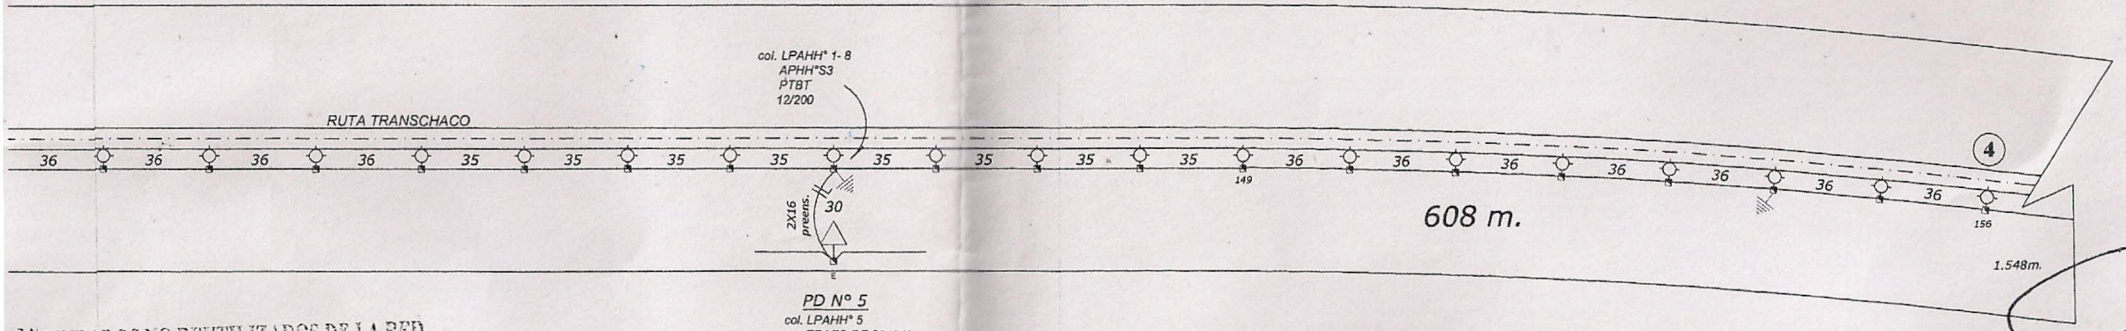

ES RETIRADOS NO REUTILIZADOS DE LA RED
EVUELTO EN SU TOTALIDAD A LA ANDE

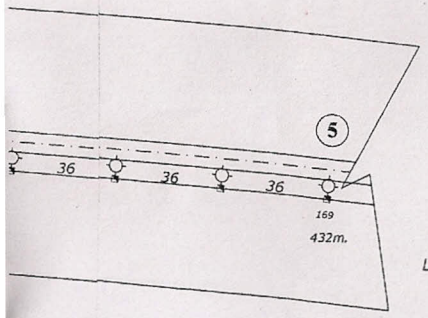

VER
LAMINA 3/3

TODOS LOS MATERIALES DEBERAN CUMPLIR CON
LAS ESPECIFICACIONES TECNICAS DE ANDE.
EL INTERESADO DEBERA PRESENTAR AL FISCAL DE
OBRAS CERTIFICADO ISO 9000, PROTOCOLO DE
ENSAYO Y CATALOGO DE DICHOS MATERIALES.

OBRA A SER
EJECUTADA POR TERCEROS
Lic. ANGEL ZARACHO
DD / DPD
JEFATURA

Resumen lamina 2 de 3

AMPLIACIÓN RED BT LÍNEA PREENSANBLADA 2X16 mm² : 3.245 m.
MONTAJE DE AP 400 W. VAPOR DE SODIO CON BRAZO LARGO : 94 unidades
MONTAJE DE TRAFO DE 25 KVA. : 3 Unidades

ANDE			ILUMINACION ACCESO VILLA HAYES		
DPO/PD			AMPLIACION RED BT - MONTAJE DE AP Y PD		
			TRAMO REMANSITO - ACCESO CIUDAD DE VILLA HAYES		
2013	FECHA	NOMBRE	ZONA CHACO - DPTO. PTE. HAYES		
PROY.	28/10	MIGUEL A. SOTO			
DIB.	28/10	MIGUEL A. SOTO	PTO Nº: 22.684/0/9	Nº AP 25.957	Lam:2/3

VIENE DE LA LAMINA 2/3

(5)

468 m.

RUTA TRANSCHACO

col. LPAHH° 1- 8
APHH°S3
PTBT
12/200

468 m.

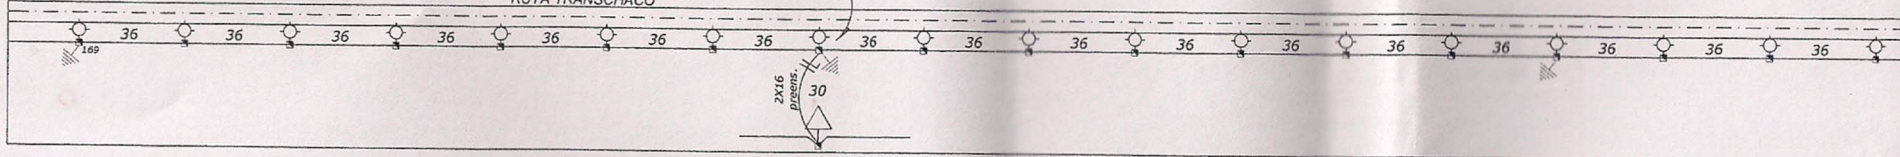

PD N° 6

col. 12/300
MTHH° 1
LPAHH° 5
TRAFO DE 25 KVA.

OBRA A SER
EJECUTADA POR TERCEROS

promedio de 10 m. del eje de ruta

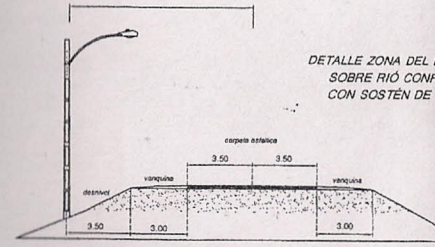

DETALLE ZONA DEL PU
SOBRE RIÓ CONFUS
CON SOSTÉN DE 12

corte

(6)

470 m.

RUTA TRANSCHACO

col. LPAHH° 6
APHH°S3
PTBT
12/200

490m.

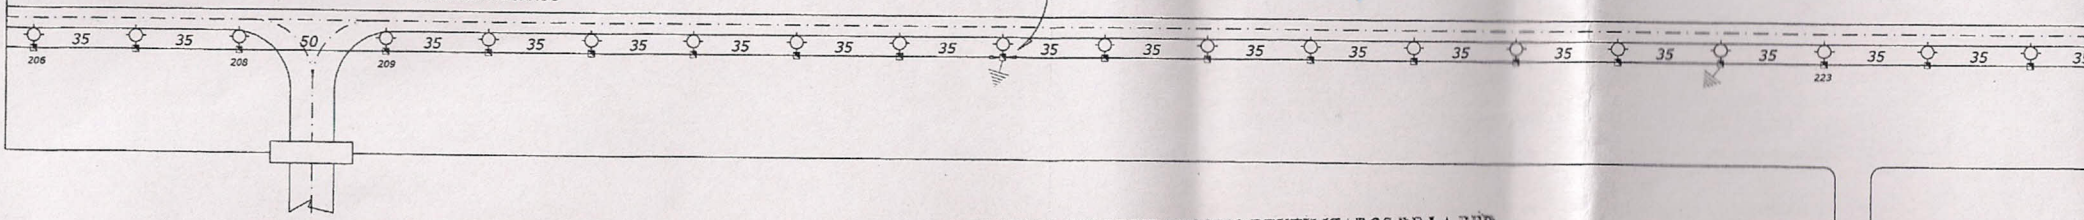

Cementos Yguazu

LOS MATERIALES RETIRADOS NO REUTILIZADOS DE LA RED DEBERAN SER DEVUELTO EN SU TOTALIDAD A LA ANDE

TODOS LOS MATERIALES DEBERAN CUMPLIR CON LAS ESPECIFICACIONES TECNICAS DE ANDE.
EL INTERESADO DEBERA PRESENTAR AL FISCAL DE OBRAS CERTIFICADO ISO 9000, PROTOCOLO DE ENSAYO Y CATALOGO DE DICHOS MATERIALES.

LOS MATERIALES RETIRADOS NO REUTILIZADOS DE LA RED
DEBERAN SER DEVUELTO EN SU TOTALIDAD A LA ANDE

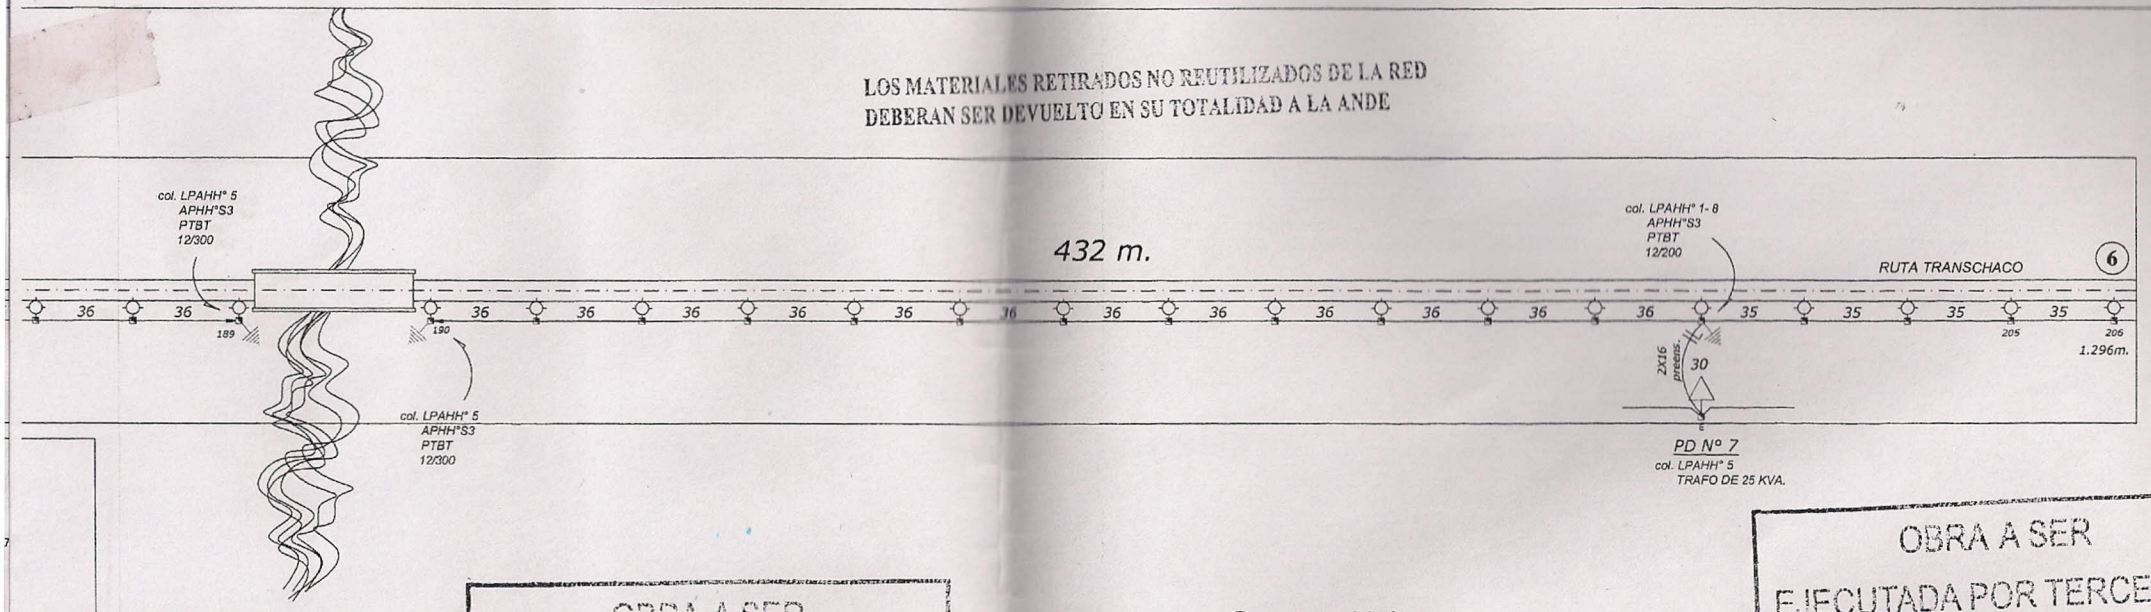

OBRA A SER
EJECUTADA POR TERCEROS

OBRA A SER
EJECUTADA POR TERCEROS

Centro Urbano
Villa Hayes

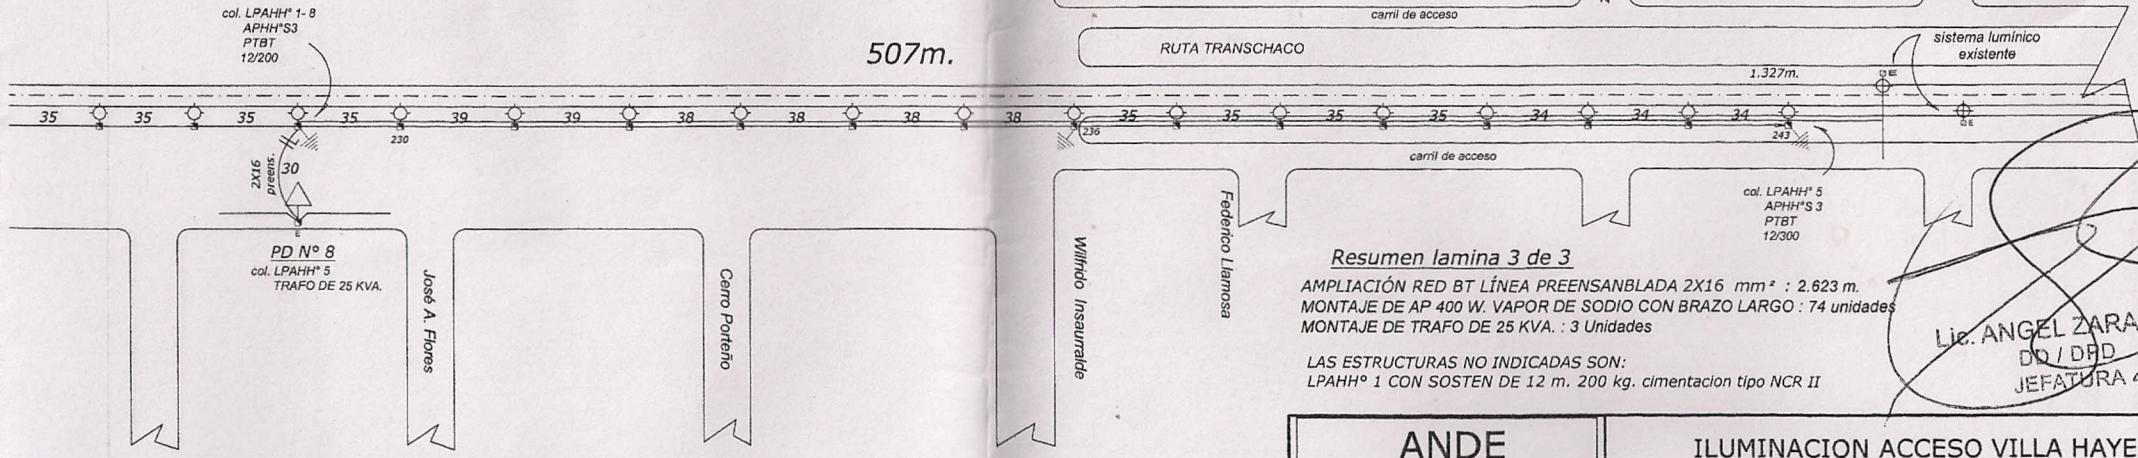

Resumen lamina 3 de 3

AMPLIACIÓN RED BT LÍNEA PREENSANBLADA 2X16 mm² : 2.623 m.
MONTAJE DE AP 400 W. VAPOR DE SODIO CON BRAZO LARGO : 74 unidades
MONTAJE DE TRAFO DE 25 KVA. : 3 Unidades

LAS ESTRUCTURAS NO INDICADAS SON:
LPAHH° 1 CON SOSTEN DE 12 m. 200 kg. cimentacion tipo NCR II

Lic. ANGEL ZARACHO
DD / DPD
JEFATURA

RESUMEN GRAL.

AMPLIACIÓN RED BT LÍNEA PREENSANBLADA 2X16 mm² : 8.608 m.
MONTAJE DE AP 400 W. VAPOR DE SODIO CON BRAZO LARGO : 247 unidades
MONTAJE DE TRAFO DE 25 KVA. :8 Unidades

ANDE			ILUMINACION ACCESO VILLA HAYES
DPO/PD			AMPLIACION RED BT - MONTAJE DE AP Y PD
2013	FECHA	NOMBRE	TRAMO REMANSITO - ACCESO CIUDAD DE VILLA HAYES
PROY.	28/10	MIGUEL A. SOTO	ZONA CHACO - DPTO. PTE. HAYES
DIB.	28/10	MIGUEL A. SOTO	PTO Nº: 22.684/0/9 — Nº AP 25.957 — Lam:3/3