Plano de Ubicación

Obra: Construcción Muralla Perimetral - Escuela Basica Nº 401 La Pastora

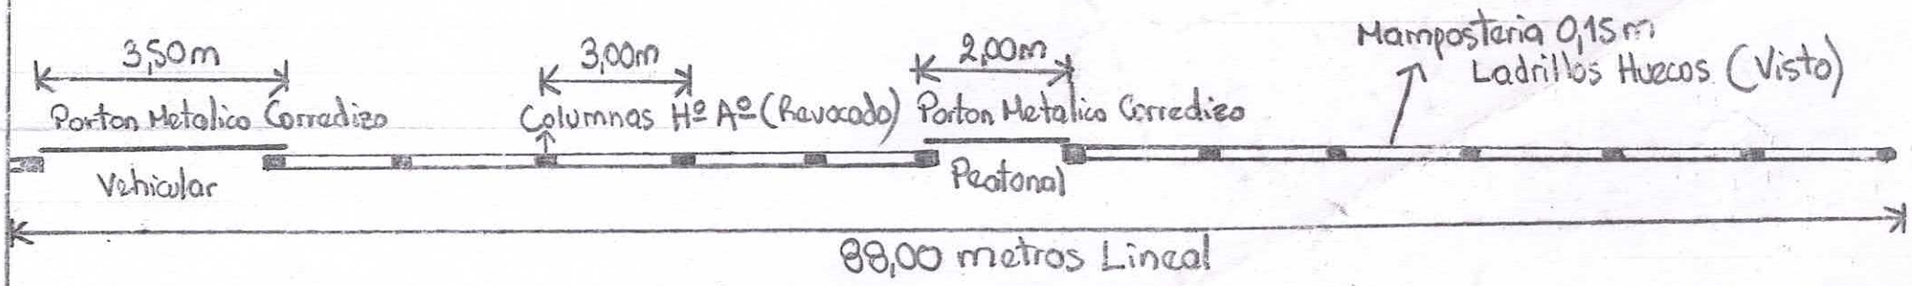

Calle Vecinal Enripiado