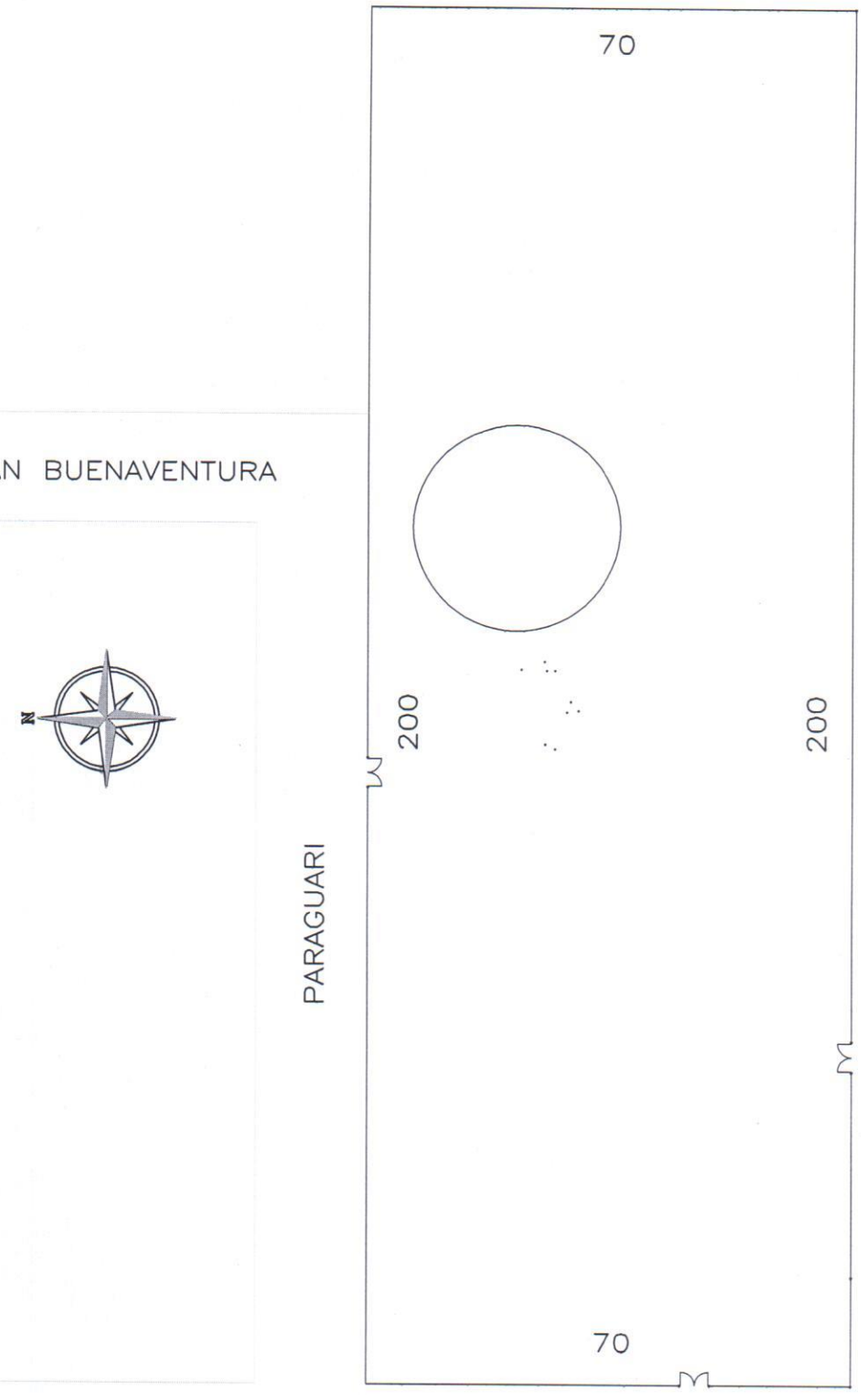

PLANTA GENERAL
ESC. 1:1000

PROYECTO: ALAMBRADO Y ACCESOS LATERALES DE PLAZA DE TOROS
PROPIETARIO: MUNICIPALIDAD DE YAGUARON
PROFESIONAL: ARQ. VICTOR MANUEL PANIAGUA

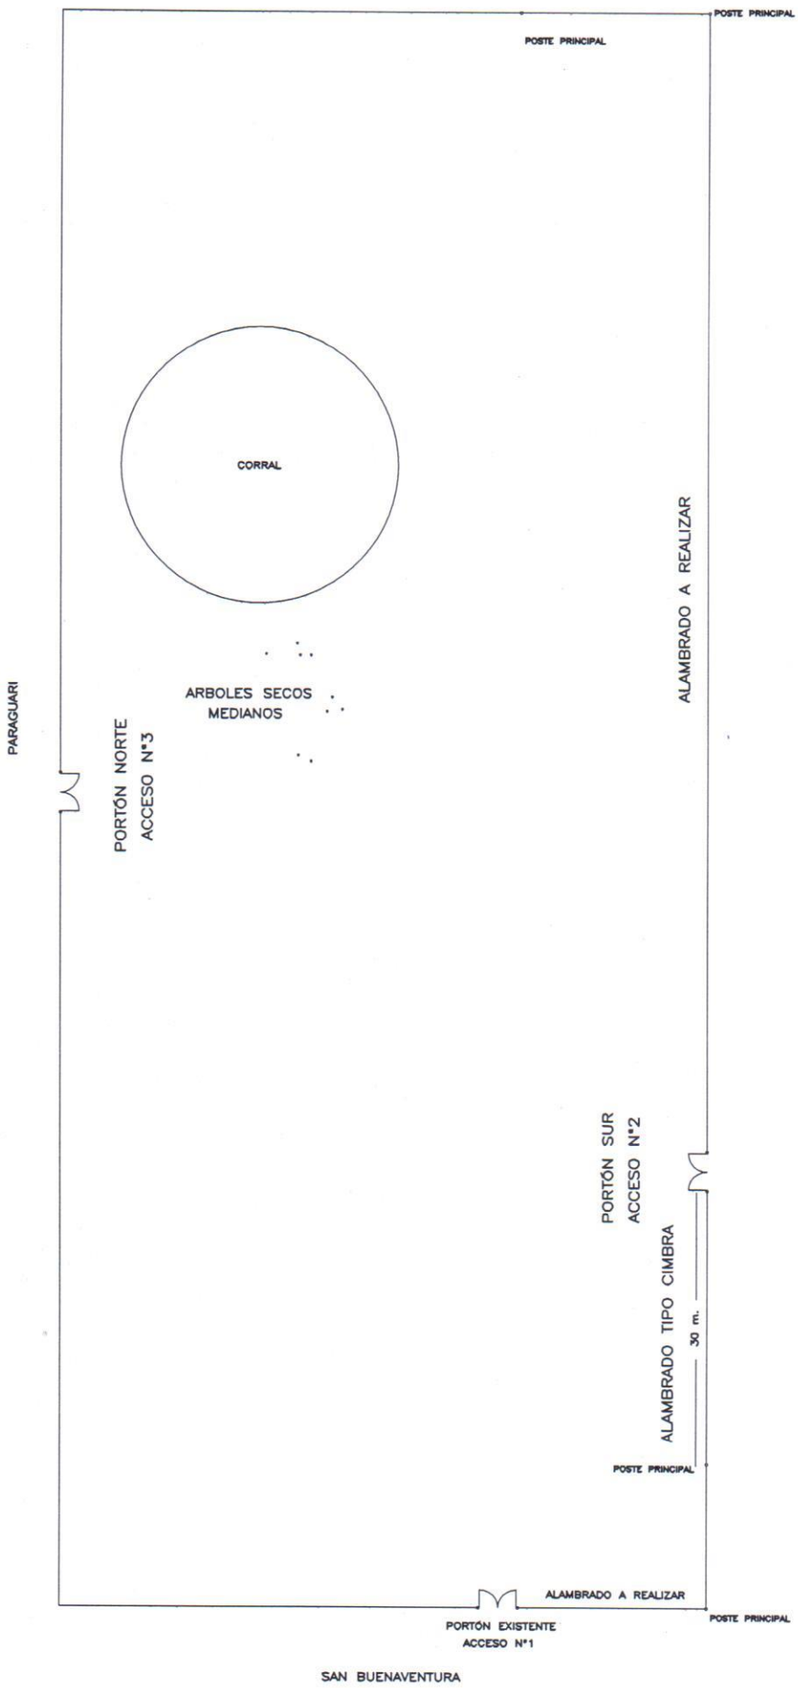

PLANTA GENERAL
ESC. 1:750

PROYECTO: ALAMBRADO Y ACCESOS LATERALES DE PLAZA DE TOROS
PROPIETARIO: MUNICIPALIDAD DE YAGUARON
PROFESIONAL: ARQ. VICTOR MANUEL PANIAGUA