# PABELLóN

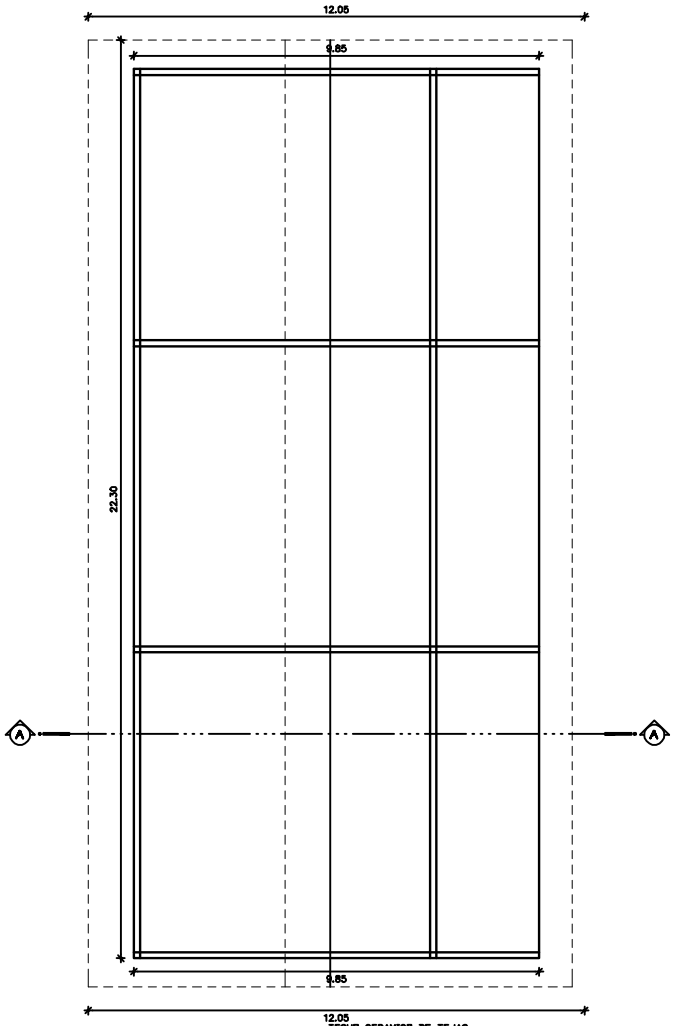


PLANTA TECHO

CORTE A - A
TECHO A MODIFICAR

| | |
|---|---|
| MUNICIPALIDAD DE TAVAPY | |
| DEPARTAMENTO: SECRETARIA DE OBRAS | |
| DIVISION: PROYECTO Y FISCALIZACIÓN | |
| ESCALA 1:100 | Reparacion de Techo Escuela 3821 San Roque de 2da linea |
| AÑO 2013 | |
| | PLANO Nº 00 |